


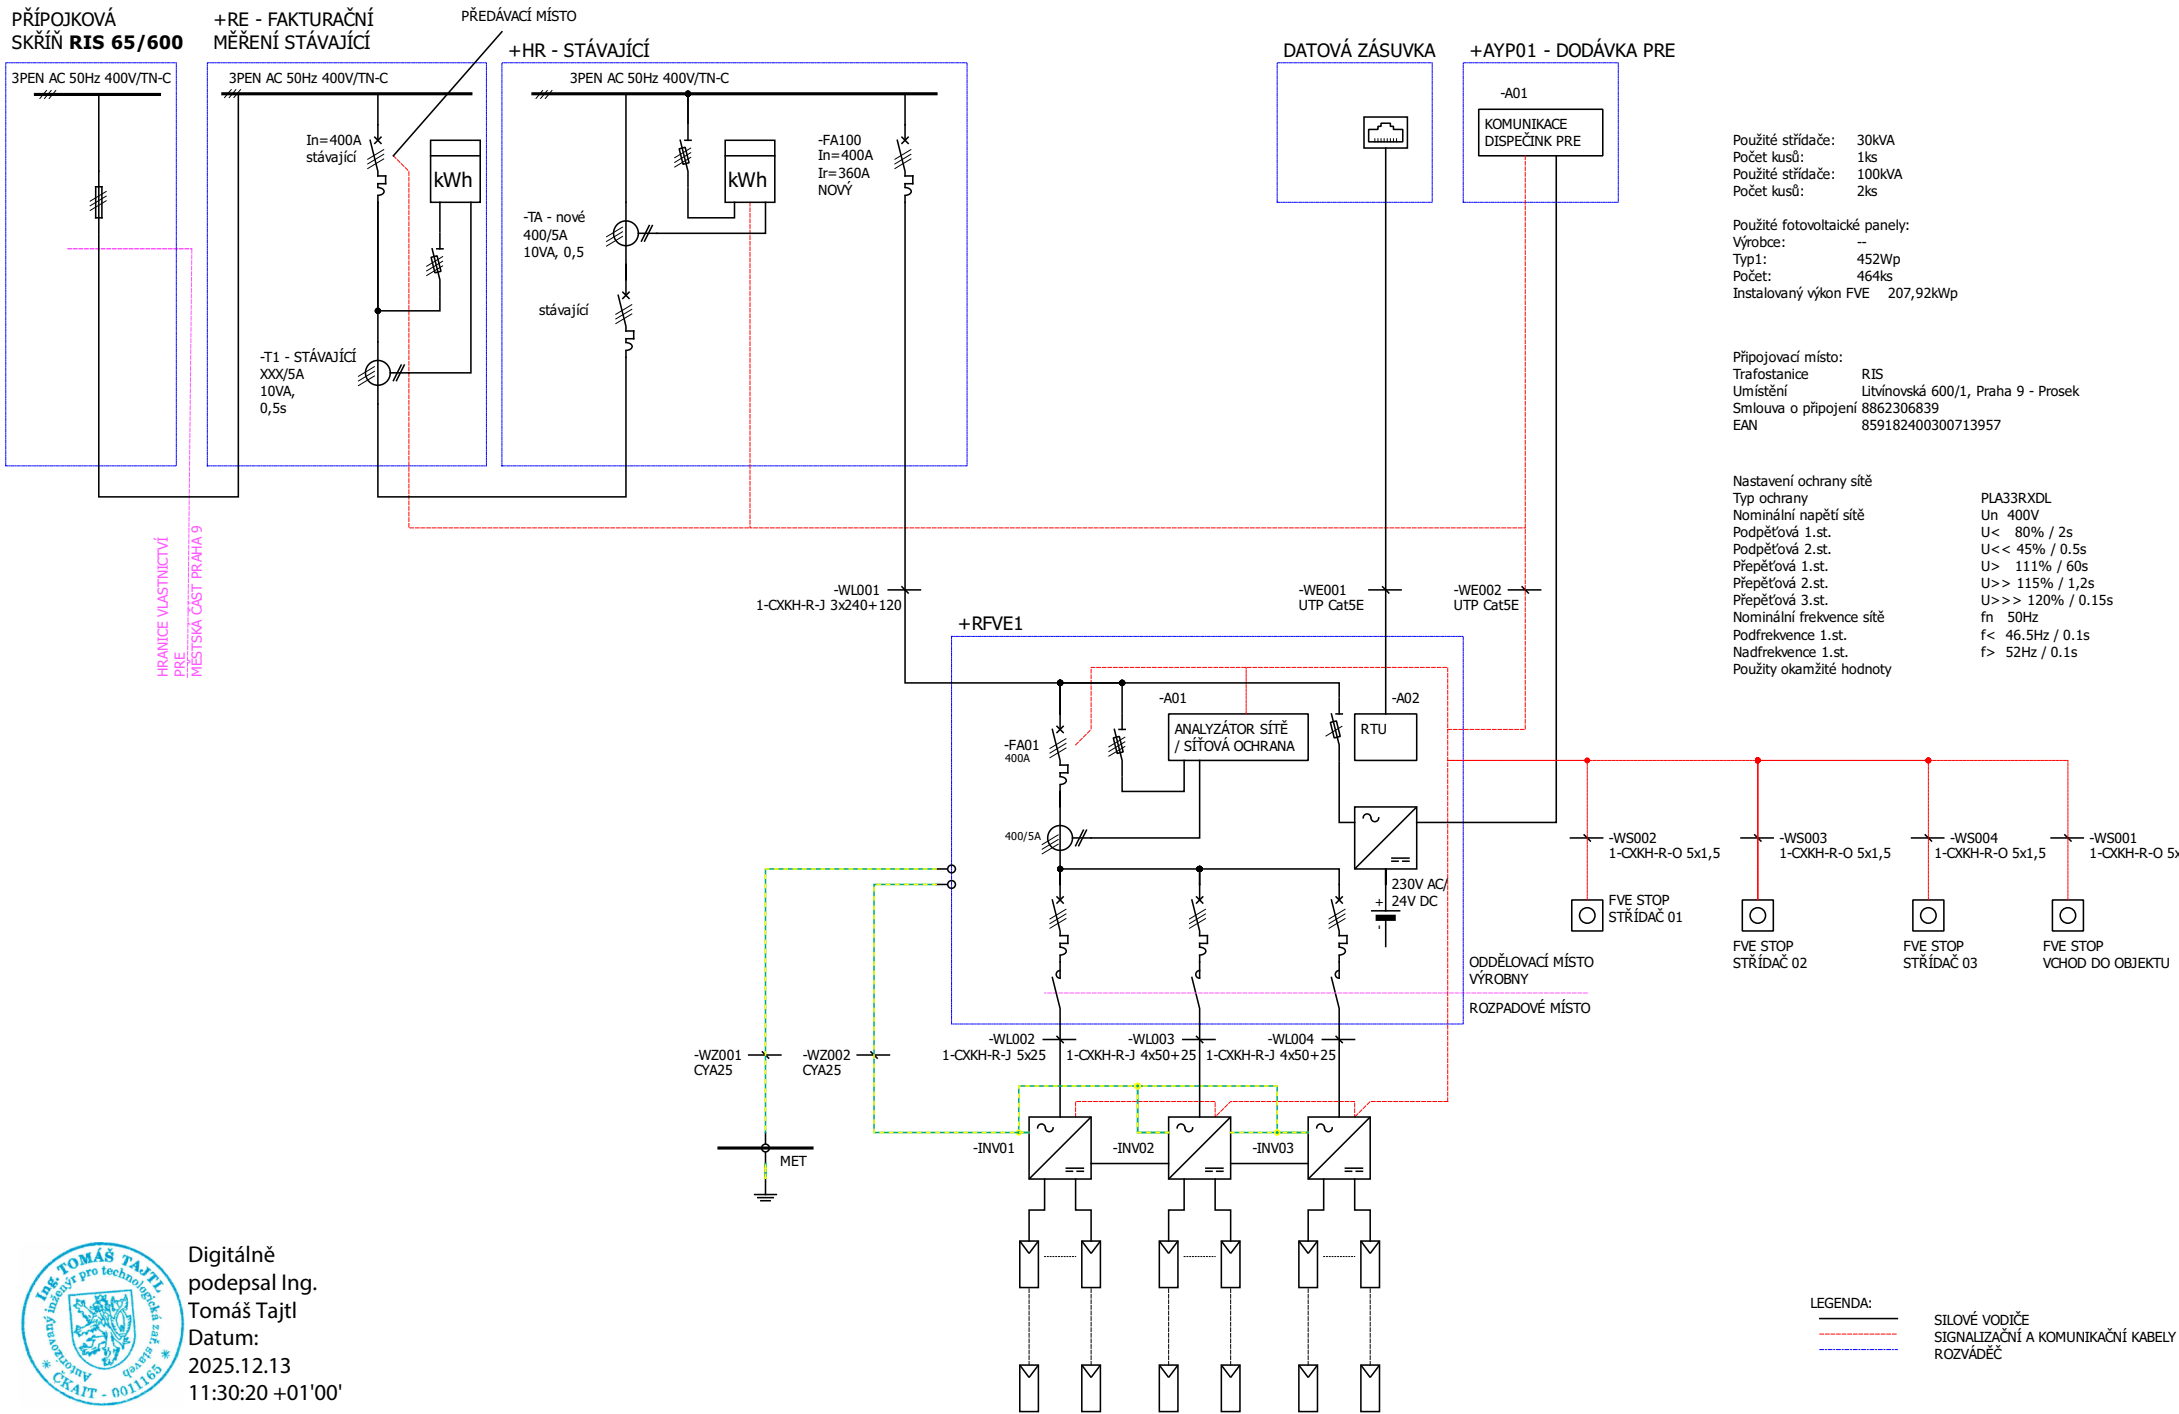


Použité střídače: 30kVA
Počet kusů: 1ks
Použité střídače: 100kVA
Počet kusů: 2ks

Použité fotovoltaické panely:
Výrobce: --
Typ1: 452Wp
Počet: 464ks
Instalovaný výkon FVE 207,92kWp

Připojovací místo:
Trafostanice RIS
Umístění Litvínovská 600/1, Praha 9 - Prosek
Smlouva o připojení 8862306839
EAN 859182400300713957

Nastavení ochrany sítě
Typ ochrany PLA33RXDL
Nominální napětí sítě Un 400V
Podpětťová 1.st. U< 80% / 2s
Podpětťová 2.st. U< 45% / 0.5s
Přepětťová 1.st. U> 111% / 60s
Přepětťová 2.st. U> 115% / 1,2s
Přepětťová 3.st. U>> 120% / 0.15s
Nominální frekvence sítě fn 50Hz
Podfrekvence 1.st. f< 46.5Hz / 0.1s
Nadfrekvence 1.st. f> 52Hz / 0.1s
Použity okamžité hodnoty

Digitálně podepsal Ing. Tomáš Tajtl
Datum: 2025.12.13 11:30:20 +01'00'

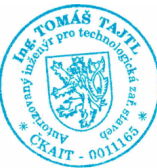

LEGENDA:
SILOVÉ VODIČE
SIGNALIZAČNÍ A KOMUNIKAČNÍ KABELY
ROZVÁDĚČ