

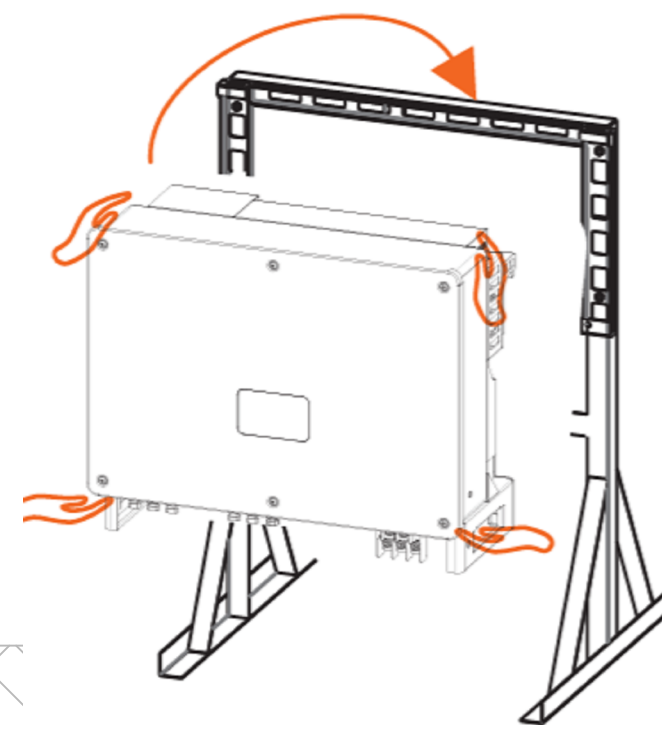
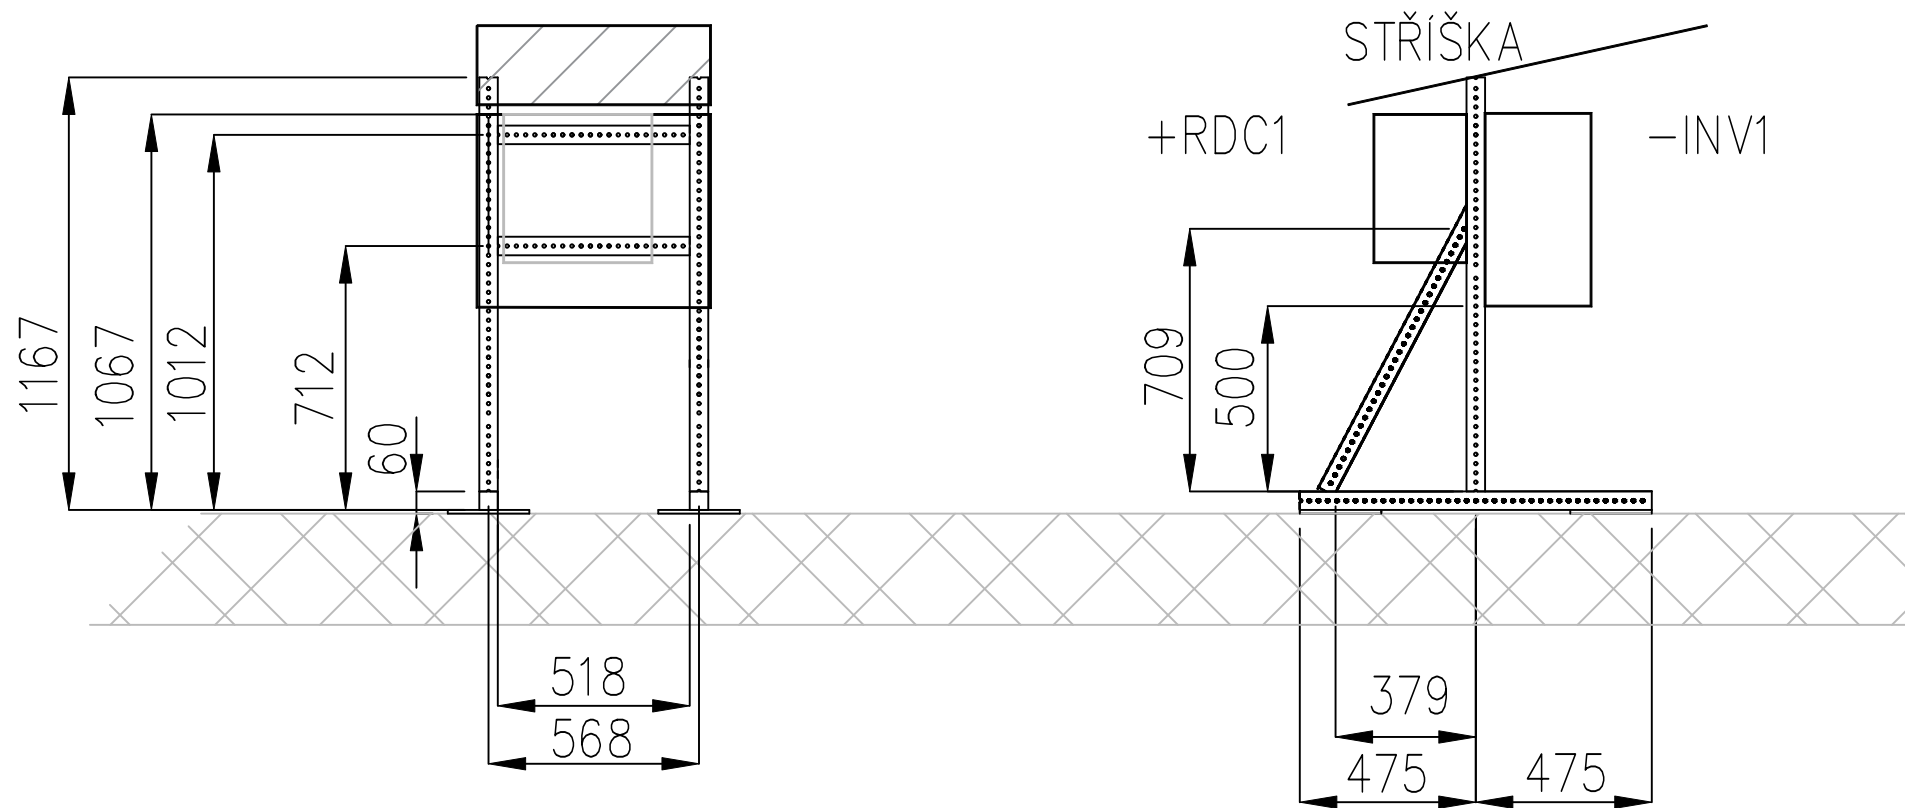
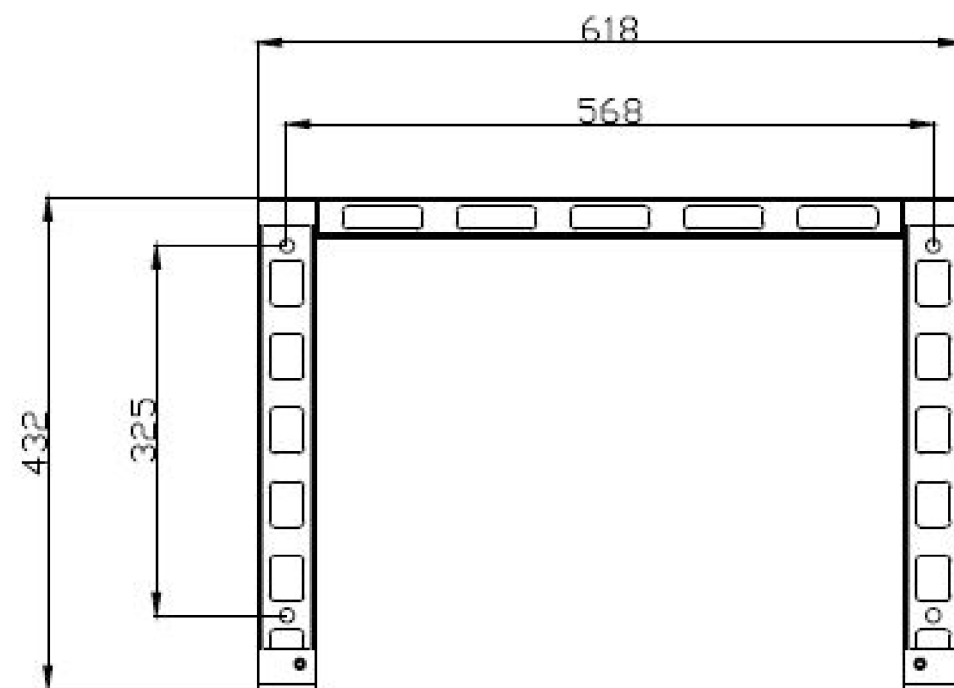
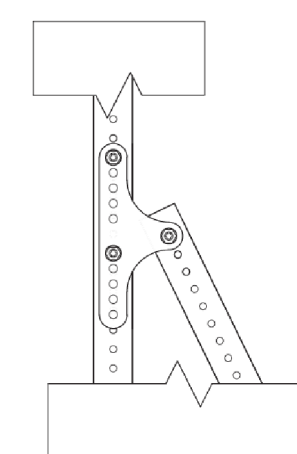


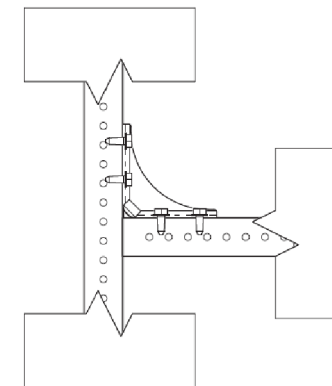

Detail 4

Detail 1

Detail 5

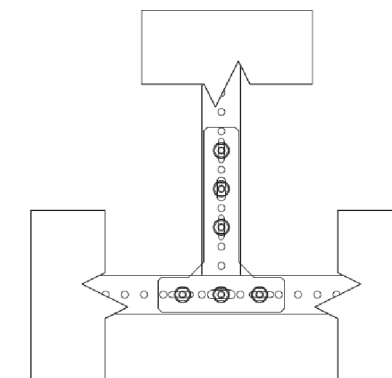

ZODPOVĚDNÝ PROJEKTANT		VYPRACOVAL		 AXEN, s.r.o. Italská 2581/67 120 00 Praha 2 IČ: 28224361 +420 601 170 863 info@axen.cz	
Ing. Tomáš Tajtl					
ČKAIT	0011165	ČKAIT			
INVESTOR	Městská část Praha 9 Sokolovská 14/324, 190 00 Praha 9				
MÍSTO STAVBY	ZŠ Litvínovská 600 Litvínovská 600, 190 00 Praha 9			STUPEŇ PD	DVZ
NÁZEV PROJEKTU	FVE ZŠ Litvínovská 600			DATUM	07/2025
				FORMÁT	A3
				MĚŘÍTKO	x
				ČÍSLO ZAKÁZKY	A250013
DOKUMENT	KONSTRUKCE POD STŘÍDAČ			REVIZE	0
DOKUMENT Č.	D.1.2.5.2.06-Z130-DPS			ČÍSLO PŘÍLOHY	