



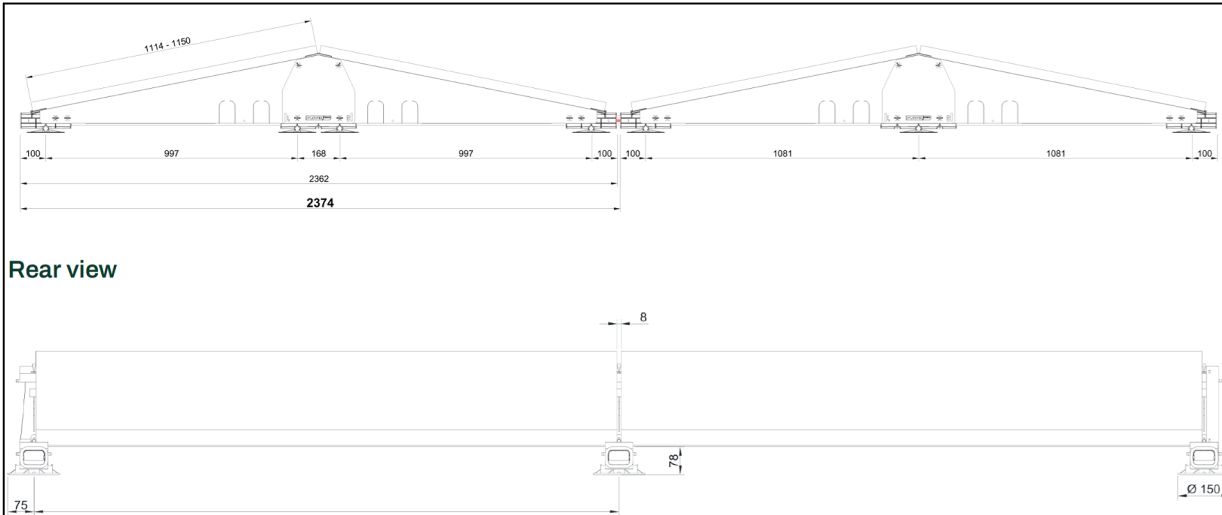


Rear view

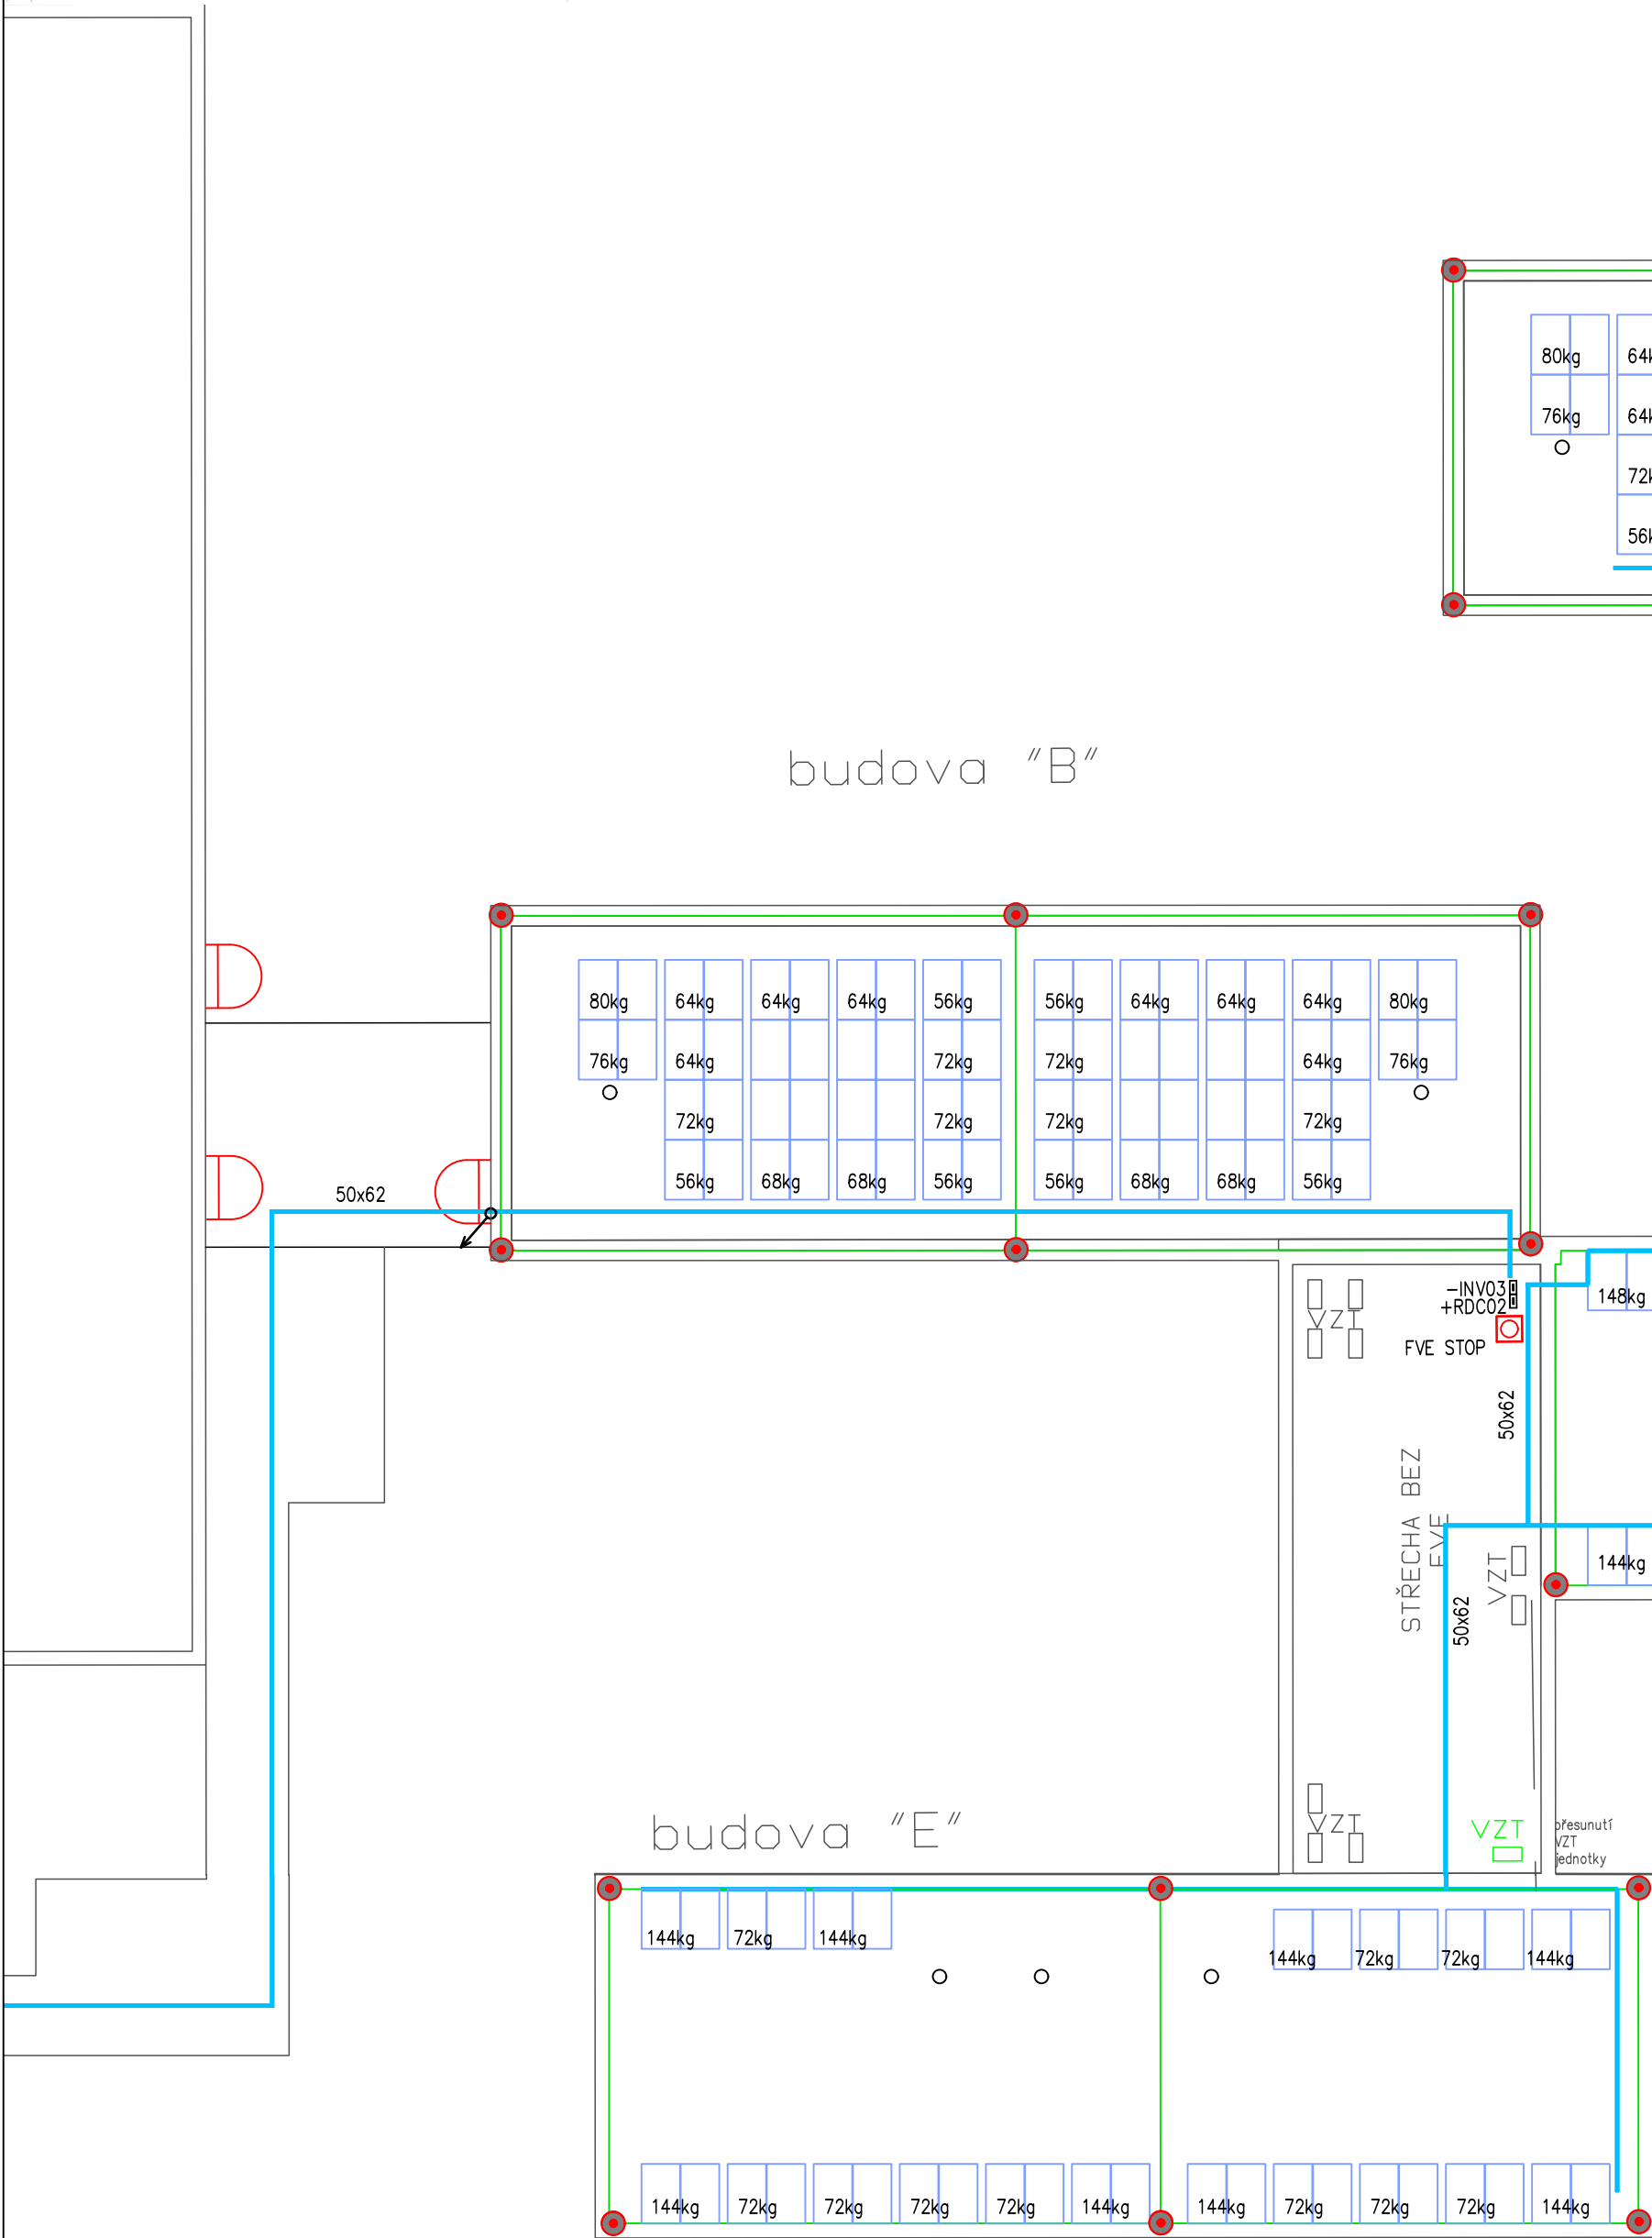

LEGENDA

- FVE PANELY
- STRING
- TLAČÍTKO STOP FVE
- JÍMACÍ TYČ NOVÁ v.1500mm
- KABELOVÁ TRASA
- ROZVÁDĚČ
- STOUPACÍ VEDENÍ VZHURU/DOLU

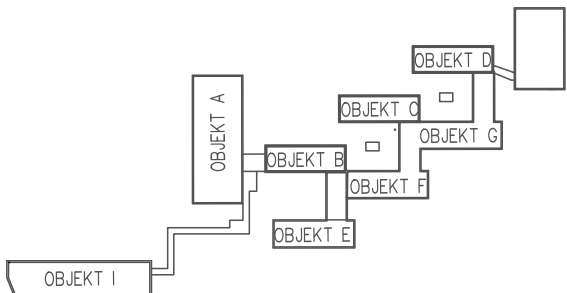

Celkový počet panelů 452ks
Výkon panelu 460Wp
Celkový výkon 207,92kWp

ZODPOVĚDNÝ PROJEKTANT		VYPRACOVAL	
Ing. Tomáš Tajtl			
ČKAIT	0011165	ČKAIT	
INVESTOR		Městská část Praha 9 Sokolovská 14/324, 190 00 Praha 9	
MÍSTO STAVBY		ZŠ Litvínovská 600 Litvínovská 600, 190 00 Praha 9	
NÁZEV PROJEKTU		FVE ZŠ Litvínovská 600	
DOKUMENT		DISPOZICE STŘECHY	
DOKUMENT C.		D.1.2.5.2.07-Z130-DPS	
		STUPEŇ PD	DVZ
		DATUM	07/2025
		FORMÁT	A3
		MĚŘÍTKO	x
		ČÍSLO ZAKÁZKY	A250013
		REVIZE	0
		ČÍSLO PŘÍLOHY	

Ing. Tomáš Tajtl, s.r.o.
Italská 2581/67
120 00 Praha 2
IČ: 28224361

Digitálně podepsal Ing. Tomáš Tajtl
Datum: 2025.12.13
11:32:56 +01'00'

