



budova "I"

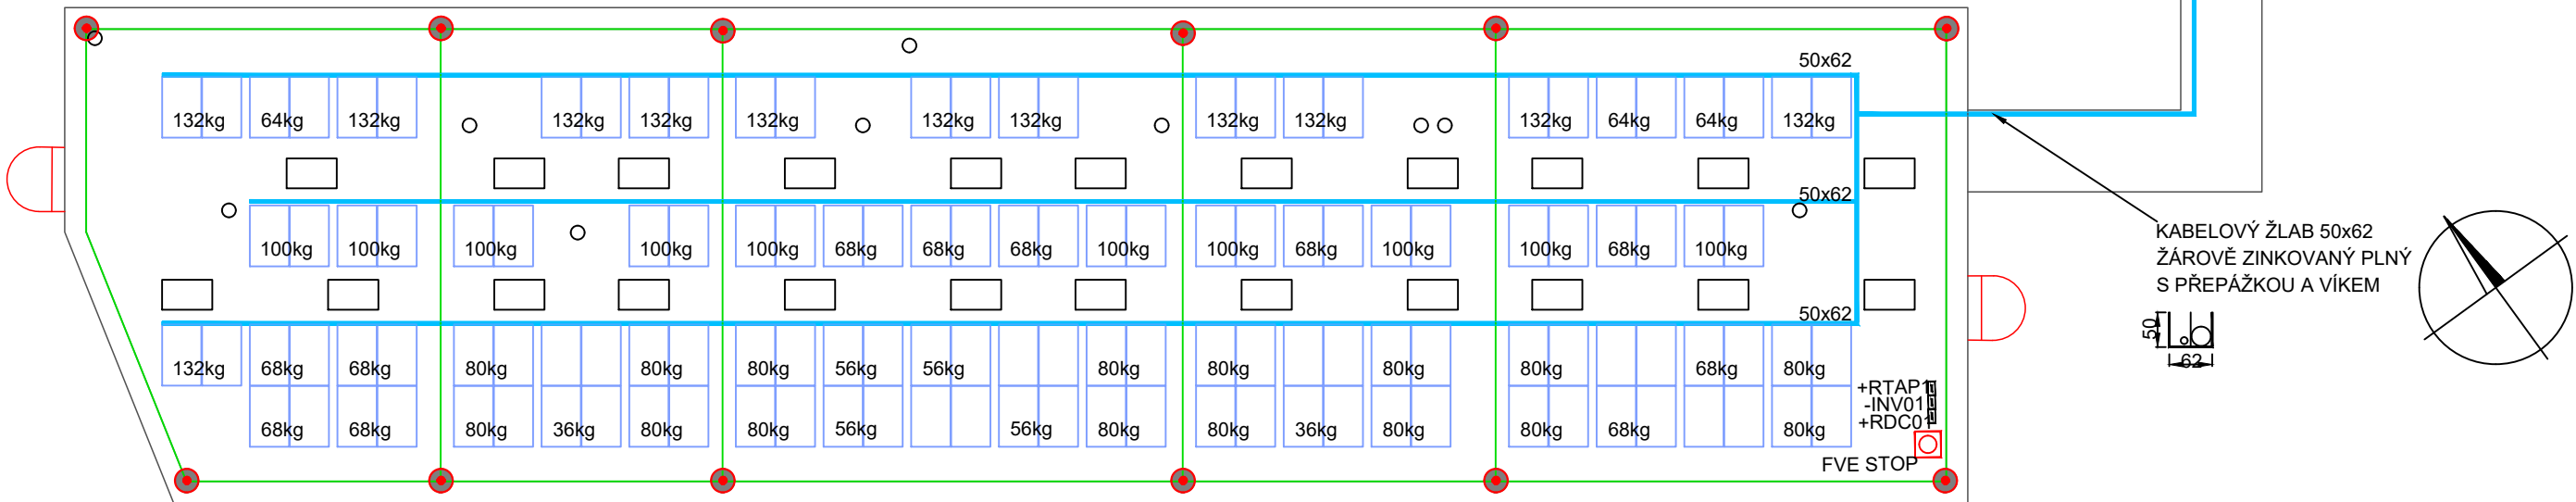

- LEGENDA
- FVE PANELY
 - STRING
 - TLAČÍTKO STOP FVE
 - JÍMACÍ TYČ NOVÁ v.1500mm
 - KABELOVÁ TRASA
 - ROZVÁDĚČ
 - STOUPACÍ VEDENÍ VZHURU/DOLU

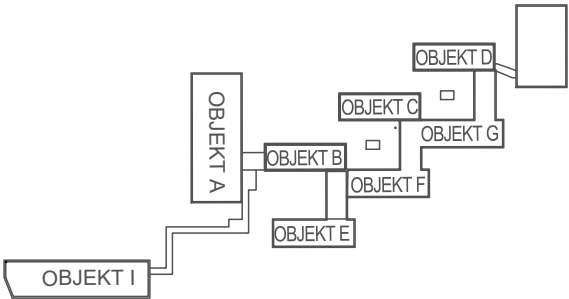

Ing. Aleš Housa

Podepsal Ing. Aleš Housa
DN: cn=Ing. Aleš Housa, o=Česká komora autorizovaných inženýrů a techniků činných ve výstavbě, ou=0501228, email=ales.housa@centrum.cz
Datum: 2025.12.13 22:21:55 +01'00'

ZODPOVĚDNÝ PROJEKTANT		VYPRACOVAL	
Ing. Aleš Housa		Ing. Aleš Housa	
ČKAIT	0501228		
INVESTOR	Městská část Praha 9 Sokolovská 14/324, Vysočany, 19000 Praha 9 IČO: 00063894		
MÍSTO STAVBY	ZŠ Litvínovská 600 Litvínovská 600, 19000 Praha 9		
NÁZEV PROJEKTU	FVE ZŠ Litvínovská 600		
SPECIALIZACE	D.4 Požárně bezpečnostní řešení		
NÁZEV VÝKRESU	DISPOZICE STŘECHY - objekt "I"		
			AXEN, s.r.o. Italská 2581/67 120 00 Praha 2 IČ: 28224361 +420 601 170 863 info@axen.cz
		STUPEŇ PD	DVZ
		DATUM	07/2025
		FORMÁT	A3
		MĚŘÍTKO	1:200
		ČÍSLO ZAKÁZKY	A250013
		REVIZE	00
		ČÍSLO PŘÍLOHY	D.4.b.02