



POHLED JV

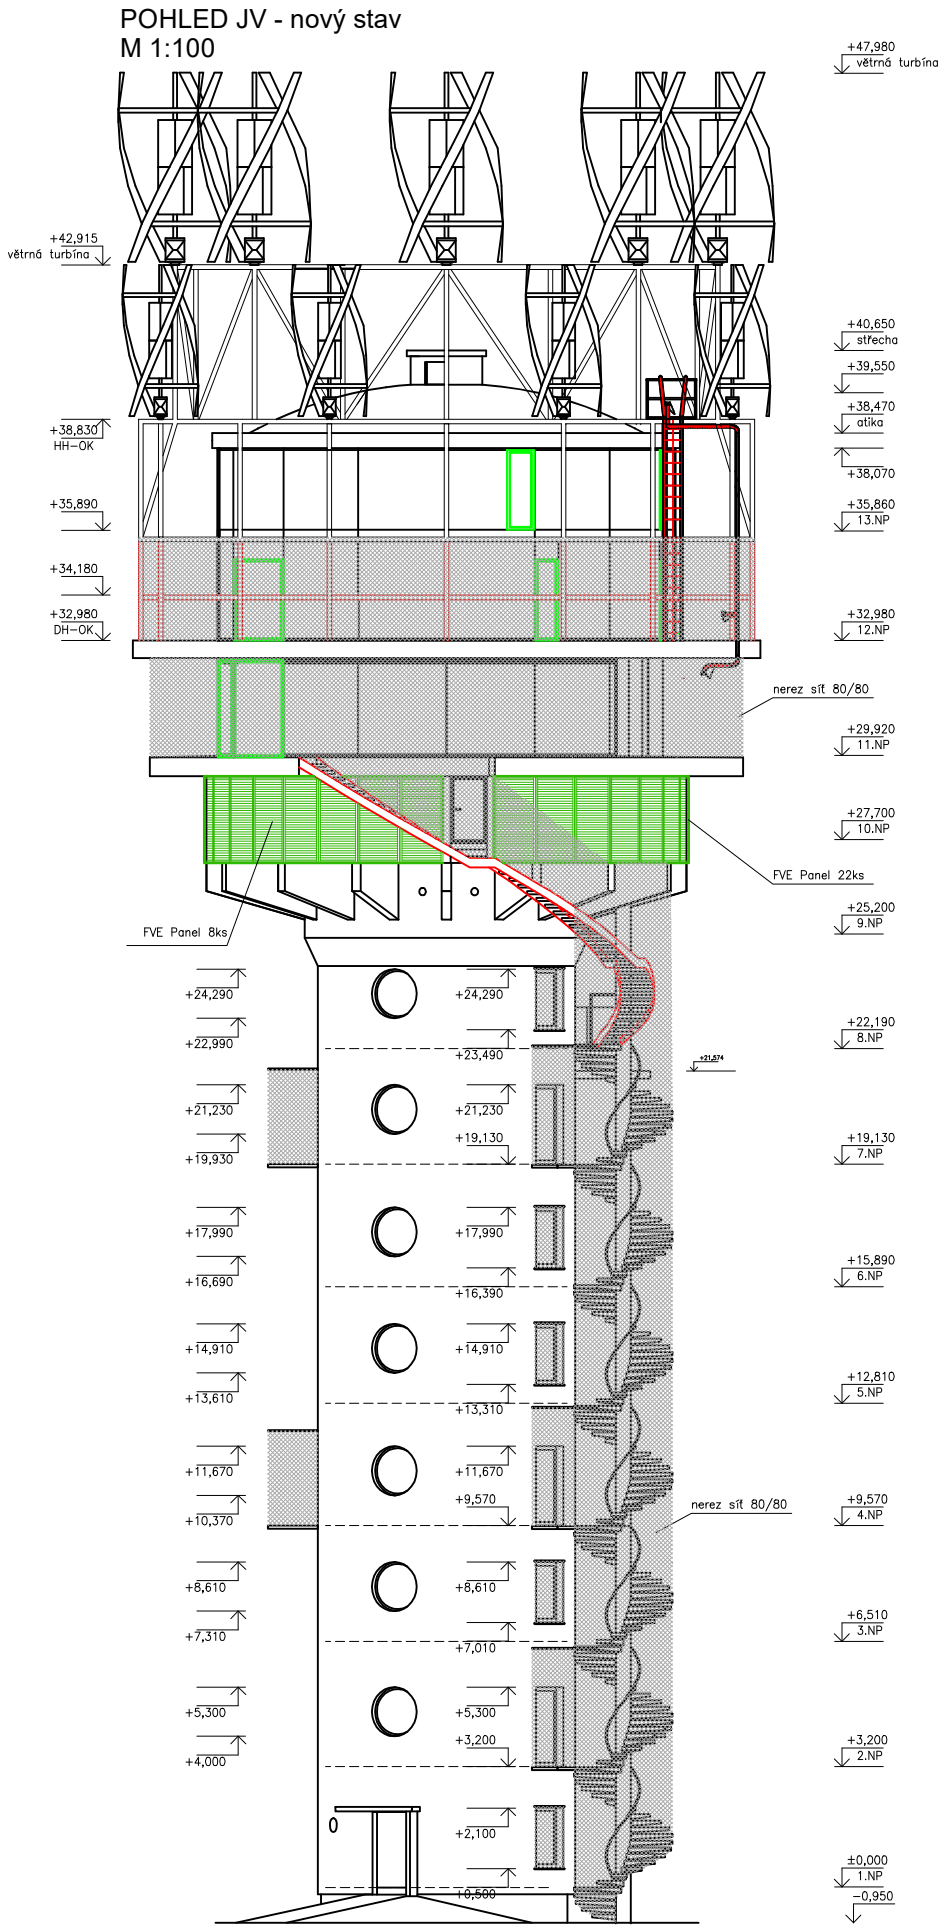

POHLED JV - DETAIL 10.NP - rozmístění FVE panelů

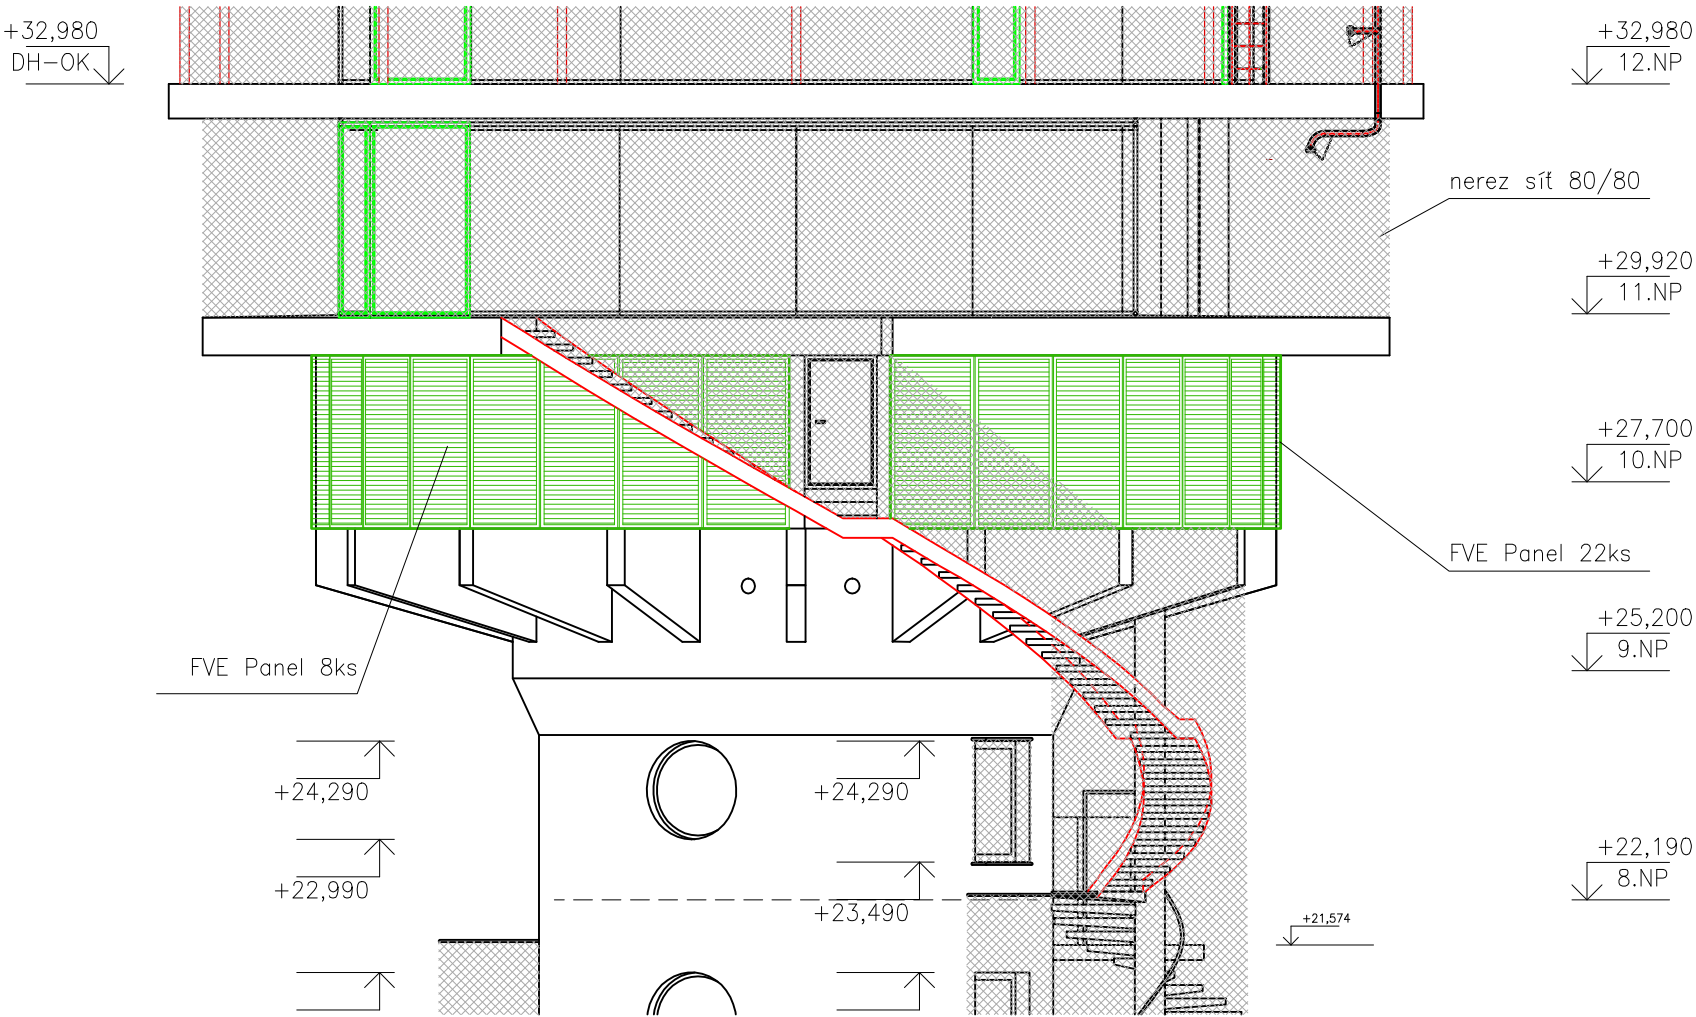

	ZODP. PROJEKTANT	VYPRACOVAL	KONTRLOVAL	PPSKANIA projektování inženýrská činnost			
	Žerdík Karel	Ing. HAŠKOVEC Jiří	Jan Kania				
							
	KATASTRÁLNÍ ÚZEMÍ, PARC.Č. :			Pudlov (736716)			
	MÍSTO STAVBY :			ARCHÍV			
STAVEBNÍK / OBJEDNATEL :			DPS				
NÁZEV AKCE : Konverze Vodárenské věže - výstavba větrné elektrárny Bohumín - Pudlov, parc. č. 423/13, 423/5, 381/2. k.ú. Pudlov						DATUM	PARÉ
						ÚNOR 2024	
						OBJEKT : SO 02 - KONVERZE VODÁRENSKÉ VĚŽE	
ČÁST : D.2.3.1 - TECHNOLOGIE FOTOVOLTAICKÉ ELEKTRÁRNY					MĚŘÍTKO		
OBSAH : Rozmístění panelů na objektu 10. NP POHLED JV					1 : 100		
					1 : 200		
					ARCHÍVNÍ ČÍSLO :	Č.v.	
					PPS- 01/24-D.2.3.1.	FVE_11	