



POHLED JZ

POHLED JZ - nový stav
M 1:100

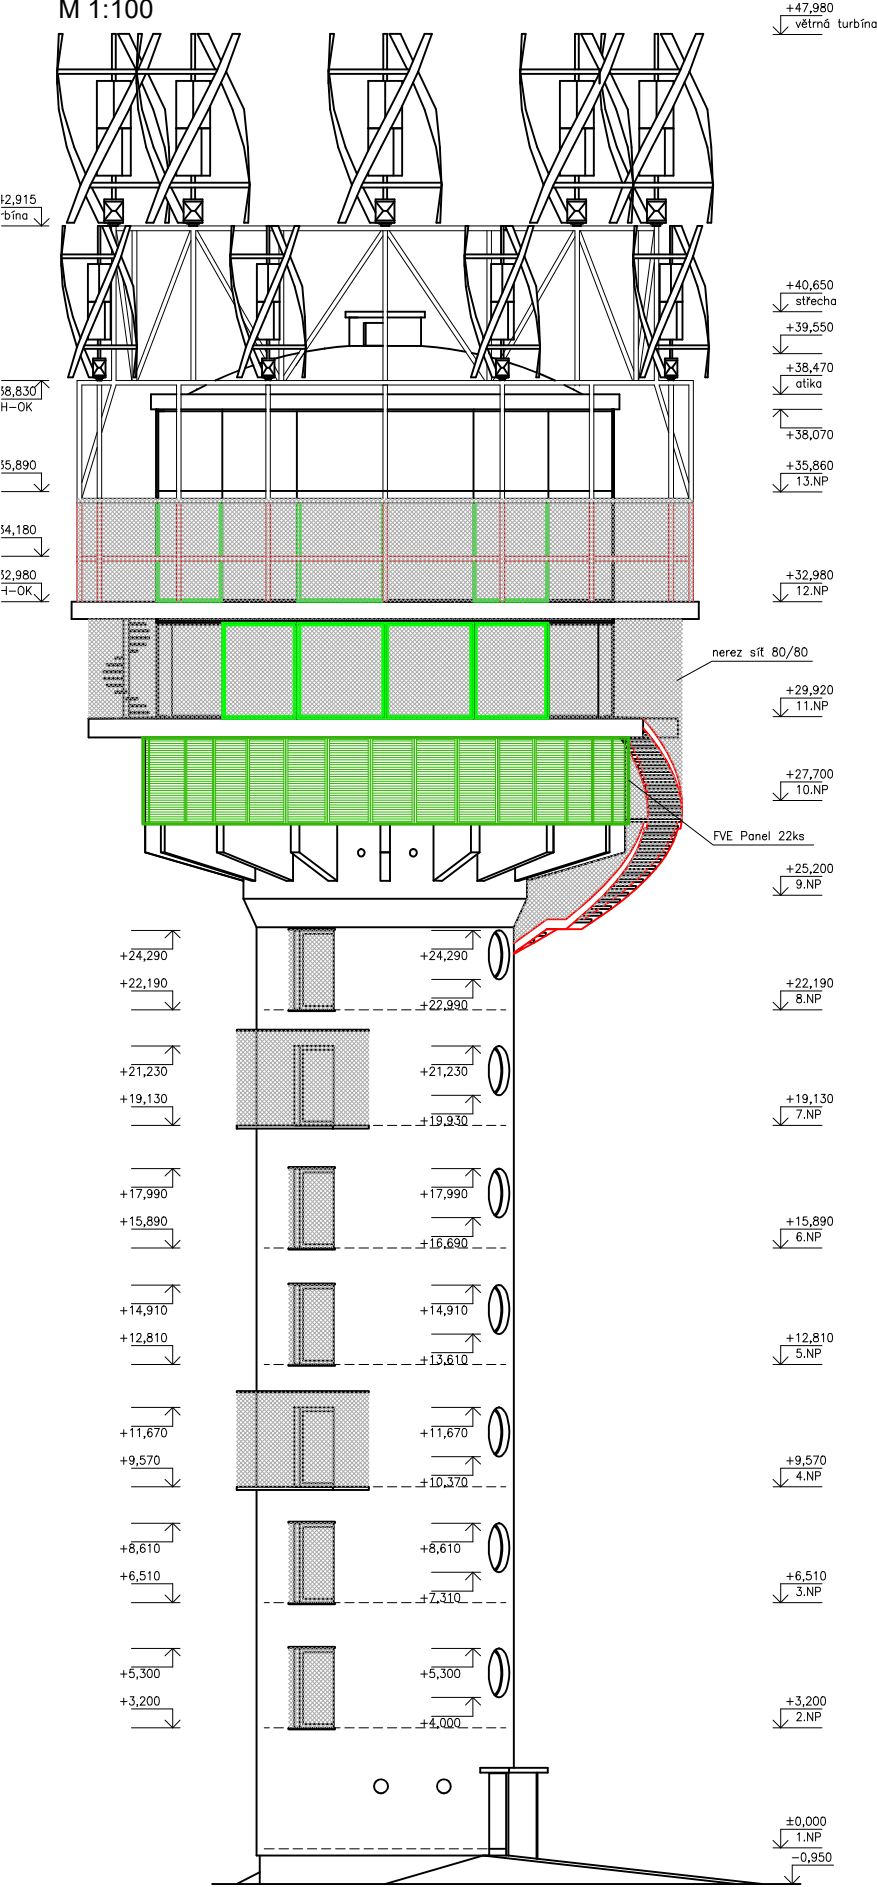

POHLED JZ - DETAIL 10. NP - rozmístění FVE panelů

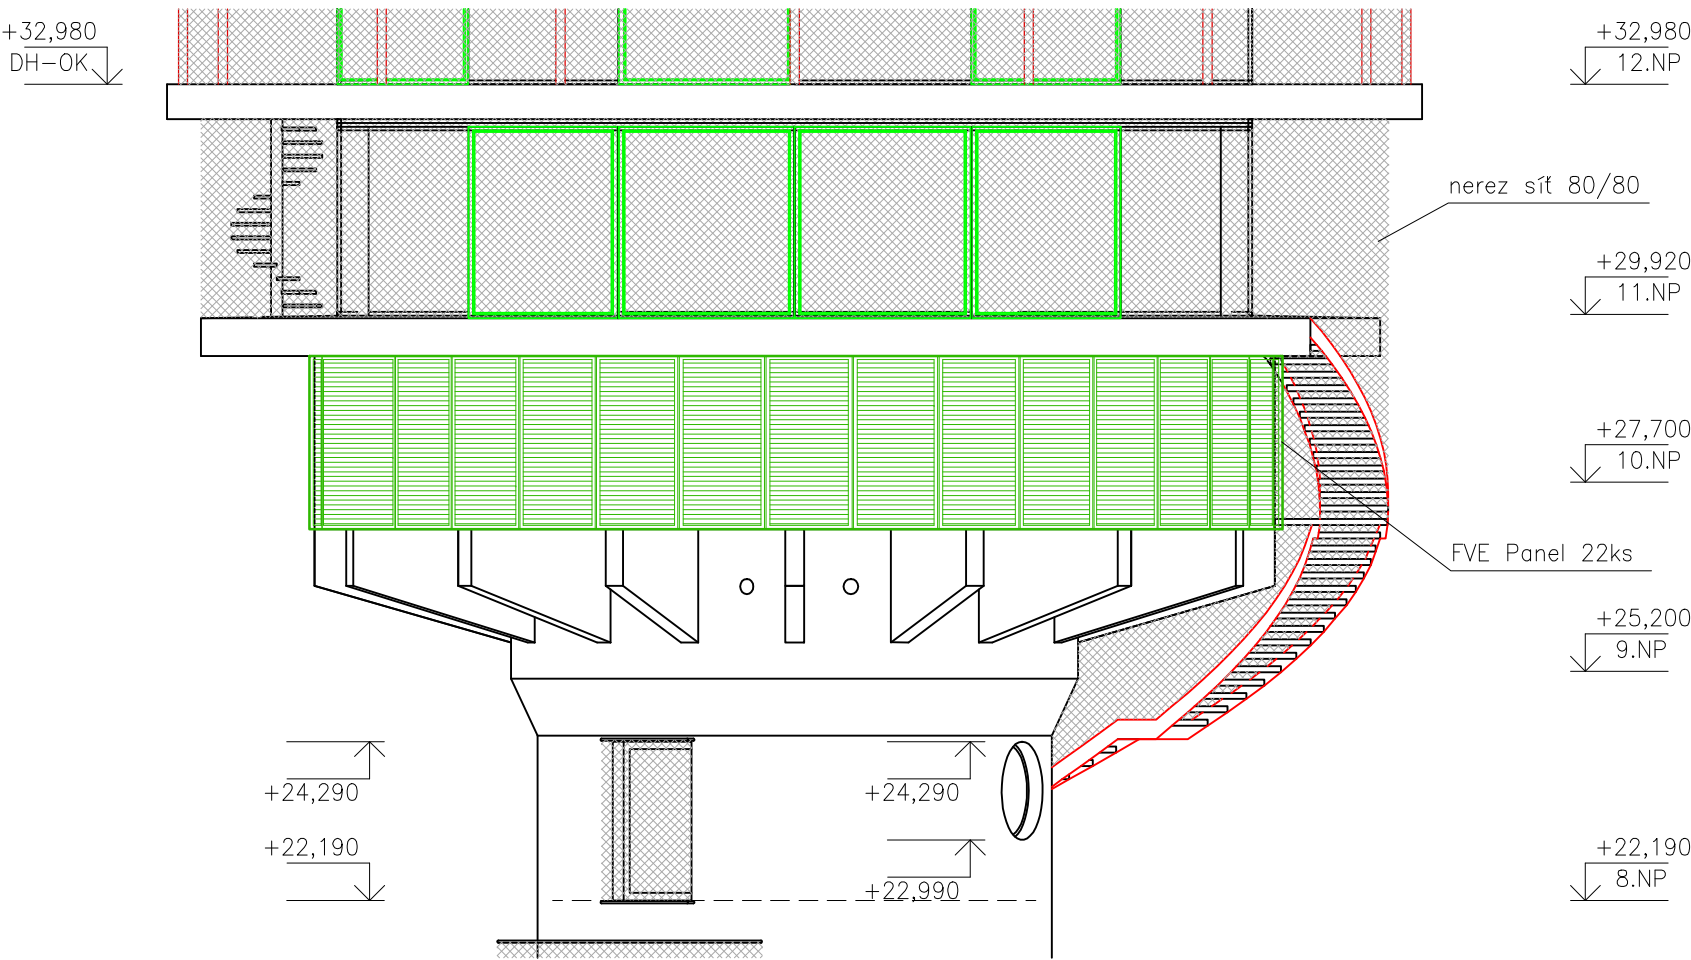

	ZODP. PROJEKTANT	VYPRACOVAL	KONTROLOVAL	PPSKANIA PROJEKČNÍ inženýrská společnost				
	Žerdík Karel	Ing. HAŠKOVEC Jiří	Jan Kania					
								
	KATASTRÁLNÍ ÚZEMÍ, PARC.Č. :			Pudlov (736716)				
	MÍSTO STAVBY :			ARCHÍV				
			parcela č. 423/13, 423/5, 381/2					
STAVEBNÍK / OBJEDNATEL :			Ing. Vladimír Cigánek, Rolnická 180, 735 51 Bohumín Pudlov					
			STUPEŇ DPS					
NÁZEV AKCE : Konverze Vodárenské věže - výstavba větrné elektrárny Bohumín - Pudlov, parc. č. 423/13, 423/5, 381/2. k.ú. Pudlov						DATUM ÚNOR 2024	PARÉ	
						Č. ZAKÁZKY 01/24		
						MĚŘÍTKO 1 : 100 1 : 200		
OBJEKT : SO 02 - KONVERZE VODÁRENSKÉ VĚŽE						ARCHÍVNÍ ČÍSLO : PPS- 01/24-D.2.3.1.		Č.V. FVE_12
ČÁST : D.2.3.1 - TECHNOLOGIE FOTOVOLTAICKÉ ELEKTRÁRNY								
OBSAH : Rozmístění panelů na objektu 10. NP POHLED JZ								