



POHLED SZ

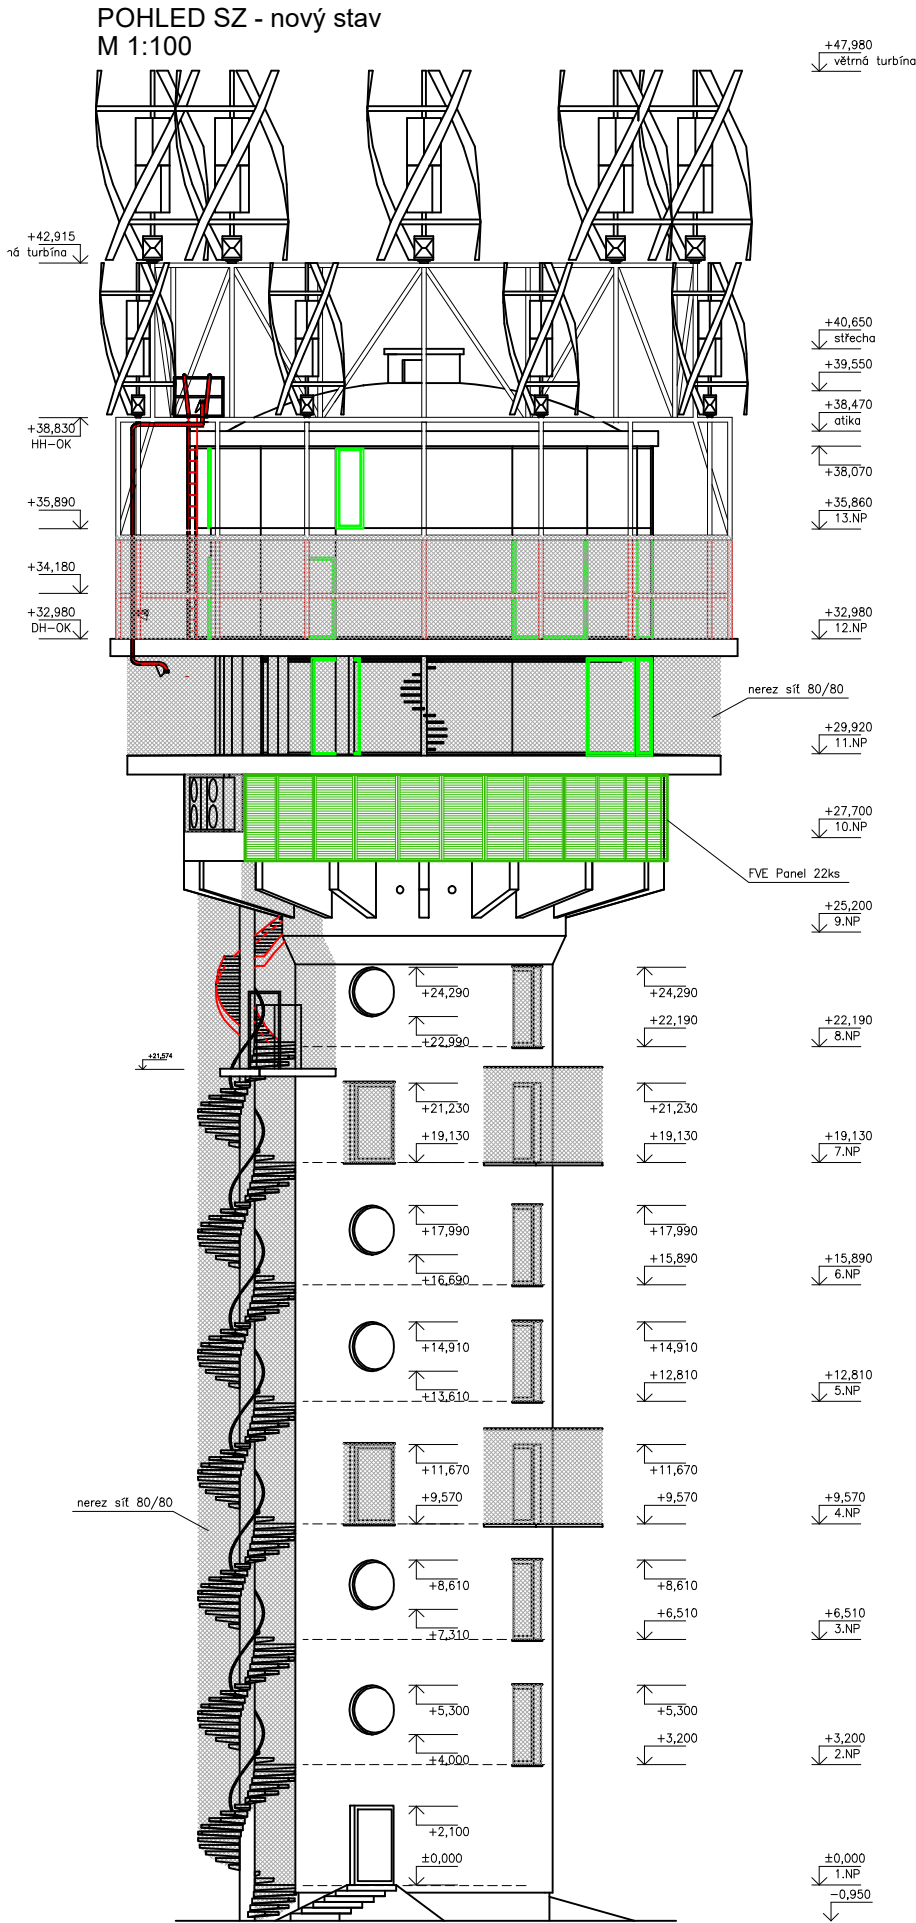

POHLED SZ - DETAIL - rozmístění FVE panelů

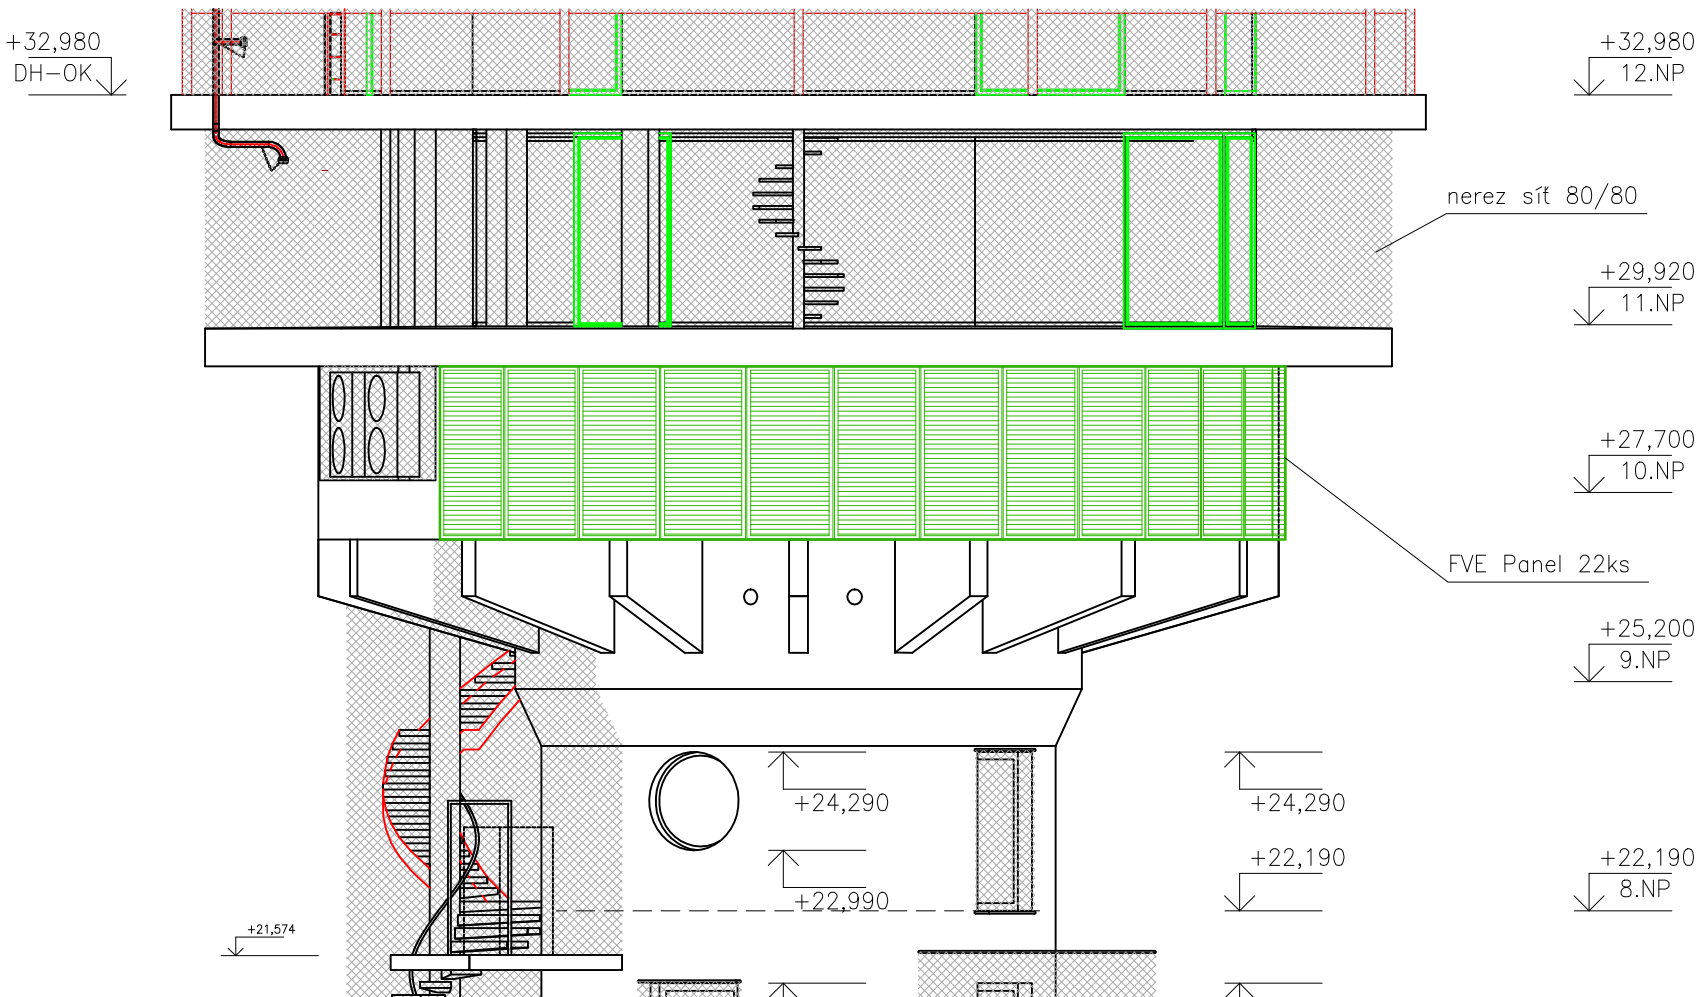

	ZODP. PROJEKTANT	VYPRACOVAL	KONTROLOVAL	PPSKANIA PROJEKČNÍ inženýrská činnost PPS Kania s.r.o. ,Nivnická 665/10, 709 00 tel : 596 245 252 , fax : 596 245 262 e-mail : projekce@pps-kania.cz	
	Žerdík Karel	Ing. HAŠKOVEC Jiří	Jan Kania		
					
	KATASTRÁLNÍ ÚZEMÍ, PARC.Č. : Pudlov (736716)			ARCHÍV	
	MÍSTO STAVBY : parcela č. 423/13, 423/5, 381/2			STUPEŇ DPS	
STAVEBNÍK / OBJEDNATEL : Ing. Vladimír Cigánek, Rolnická 180, 735 51 Bohumín Pudlov					
NÁZEV AKCE :	Konverze Vodárenské věže - výstavba větrné elektrárny Bohumín - Pudlov, parc. č. 423/13, 423/5, 381/2. k.ú. Pudlov			DATUM ÚNOR 2024	PARÉ
				Č. ZAKÁZKY 01/24	
				MĚŘÍTKO 1 : 100 1 : 200	
OBJEKT :	SO 02 - KONVERZE VODÁRENSKÉ VĚŽE				
ČÁST :	D.2.3.1 - TECHNOLOGIE FOTOVOLTAICKÉ ELEKTRÁRNY				
OBSAH :	Rozmístění panelů na objektu 10. NP POHLED SZ			ARCHÍVNÍ ČÍSLO : PPS- 01/24-D.2.3.1.	Č.V. FVE_13