



POHLED SV

POHLED SV - nový stav
M 1:100

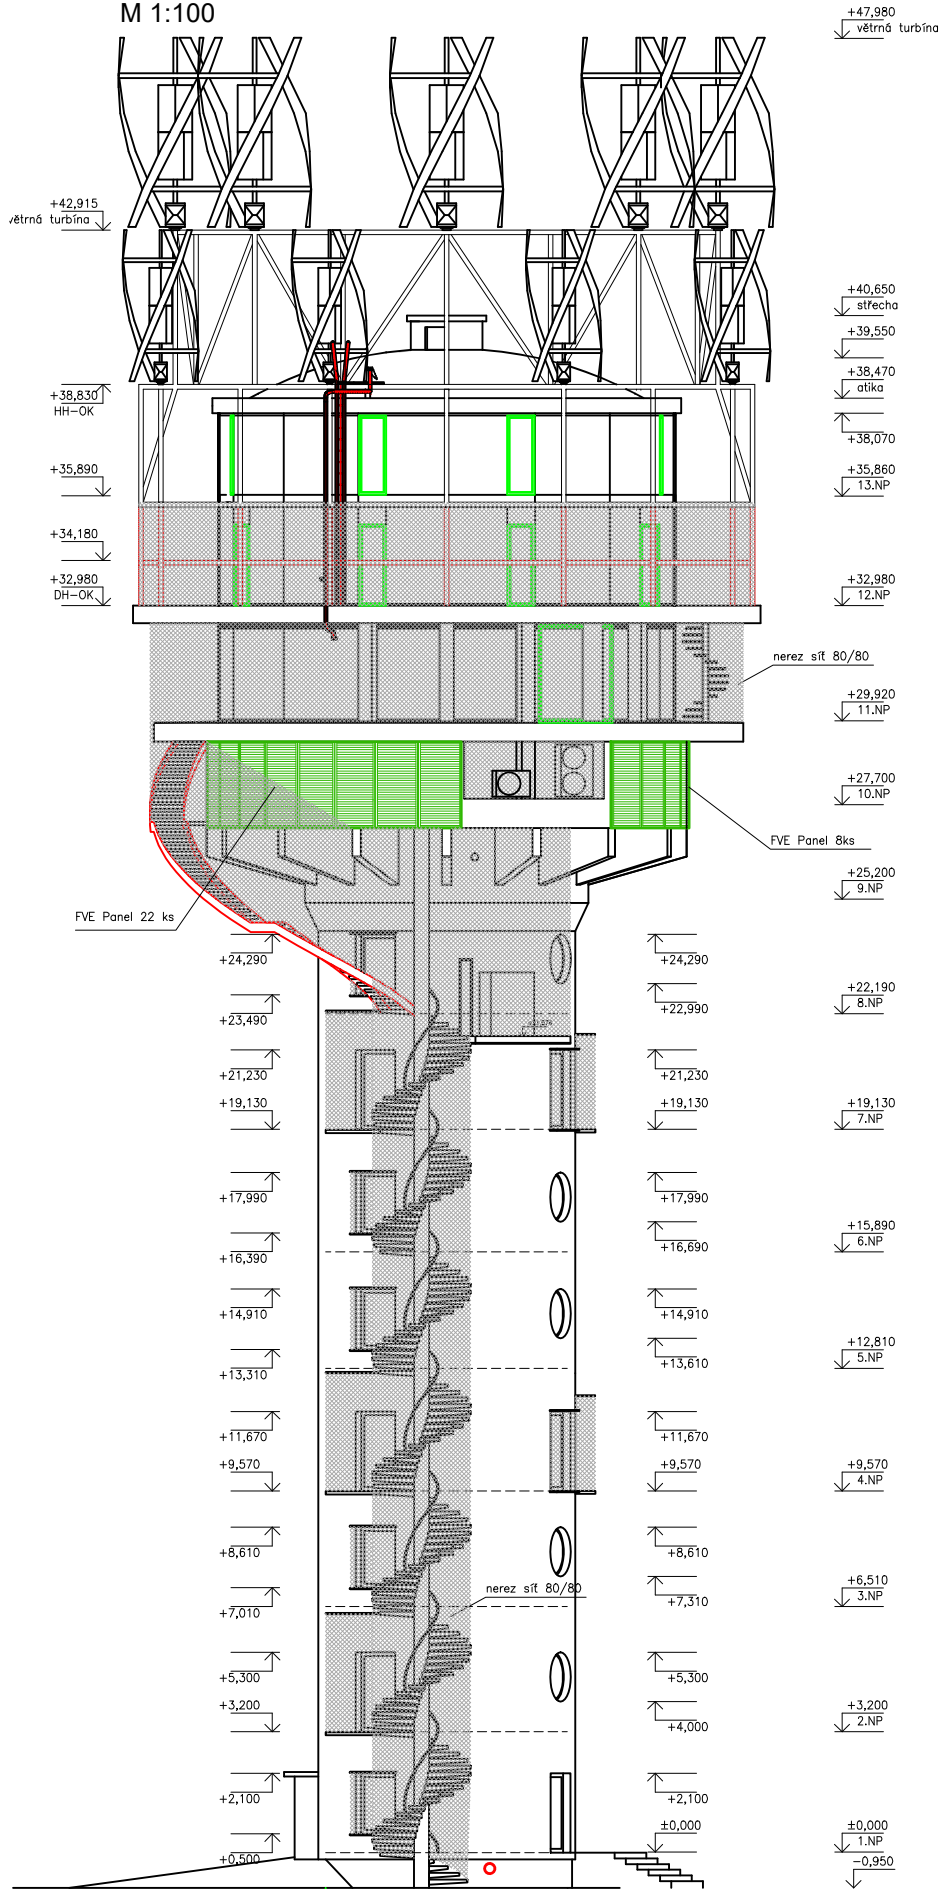

POHLED SV - DETAIL 10. NP - rozmístění FVE panelů

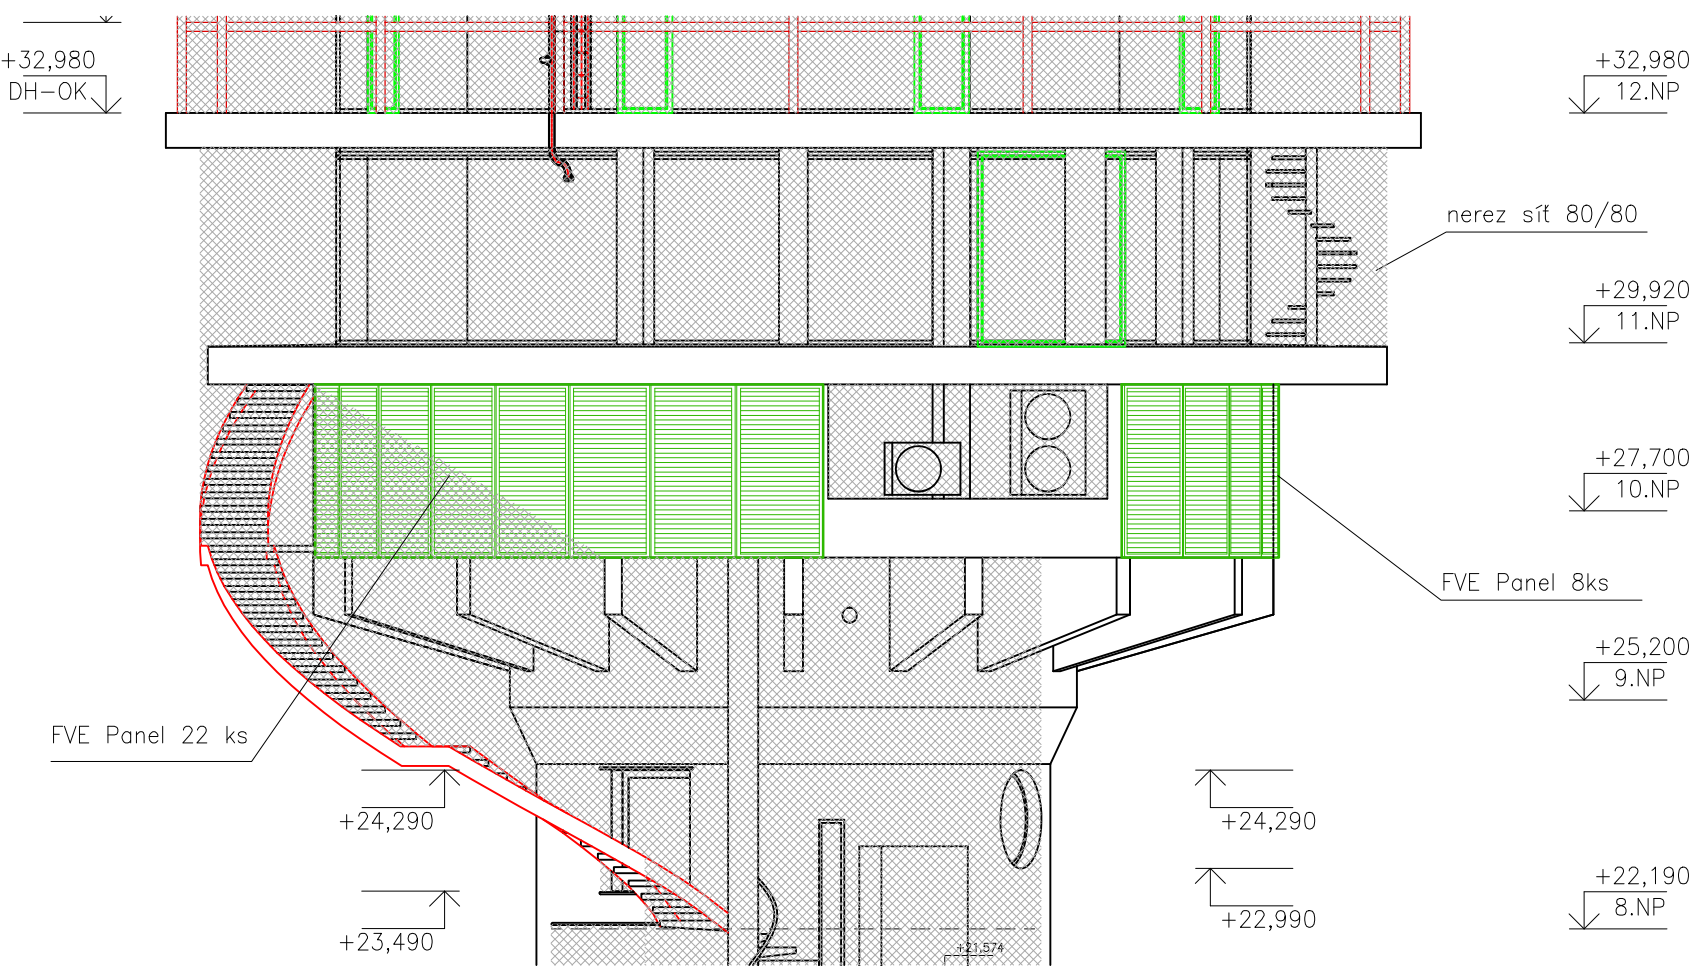

	ZODP. PROJEKTANT	VYPRACOVAL	KONTROLOVAL	PPSKANIA PROJEKČNÍ INŽENYRSKÁ ČINNOST	
	Žerdík Karel	Ing. HAŠKOVEC Jiří	Jan Kania		
					
	KATASTRÁLNÍ ÚZEMÍ, PARC.Č. : Pudlov (736716)			PPS Kania s.r.o., Nivnická 665/10, 709 00 tel : 596 245 252 , fax : 596 245 262 e-mail : projekce@pps-kania.cz	
	MÍSTO STAVBY : parcela č. 423/13, 423/5, 381/2			ARCHÍV	
STAVEBNÍK / OBJEDNATEL : Ing. Vladimír Cigánek, Rolnická 180, 735 51 Bohumín Pudlov			STUPEŇ DPS		
NÁZEV AKCE : Konverze Vodárenské věže - výstavba větrné elektrárny Bohumín - Pudlov, parc. č. 423/13, 423/5, 381/2. k.ú. Pudlov			DATUM ÚNOR 2024	PARÉ	
			Č. ZAKÁZKY 01/24		
			OBJEKT : SO 02 - KONVERZE VODÁRENSKÉ VĚŽE	MĚŘÍTKO 1 : 100 1 : 200	
ČÁST : D.2.3.1 - TECHNOLOGIE FOTOVOLTAICKÉ ELEKTRÁRNY					
OBSAH : Rozmístění panelů na objektu 10. NP POHLED SV			ARCHÍVNÍ ČÍSLO : PPS- 01/24-D.2.3.1.	Č.V. FVE_14	