

FVE POLE - Přístřešek
viz. vykr. č. FVE_02
STRINGOVÁNÍ

STŘECHA
4x22 = 88 panelů

sklon 15°
směr - jihozápad


STĚNA
1x22 = 22 panelů

sklon 90° - na stěně
směr - jihozápad


7 panelů směr - JZ
7 panelů směr - JV

8 panelů směr - SZ
8 panelů směr - SV


Fotovoltaické panely na střeše a stěně objektu

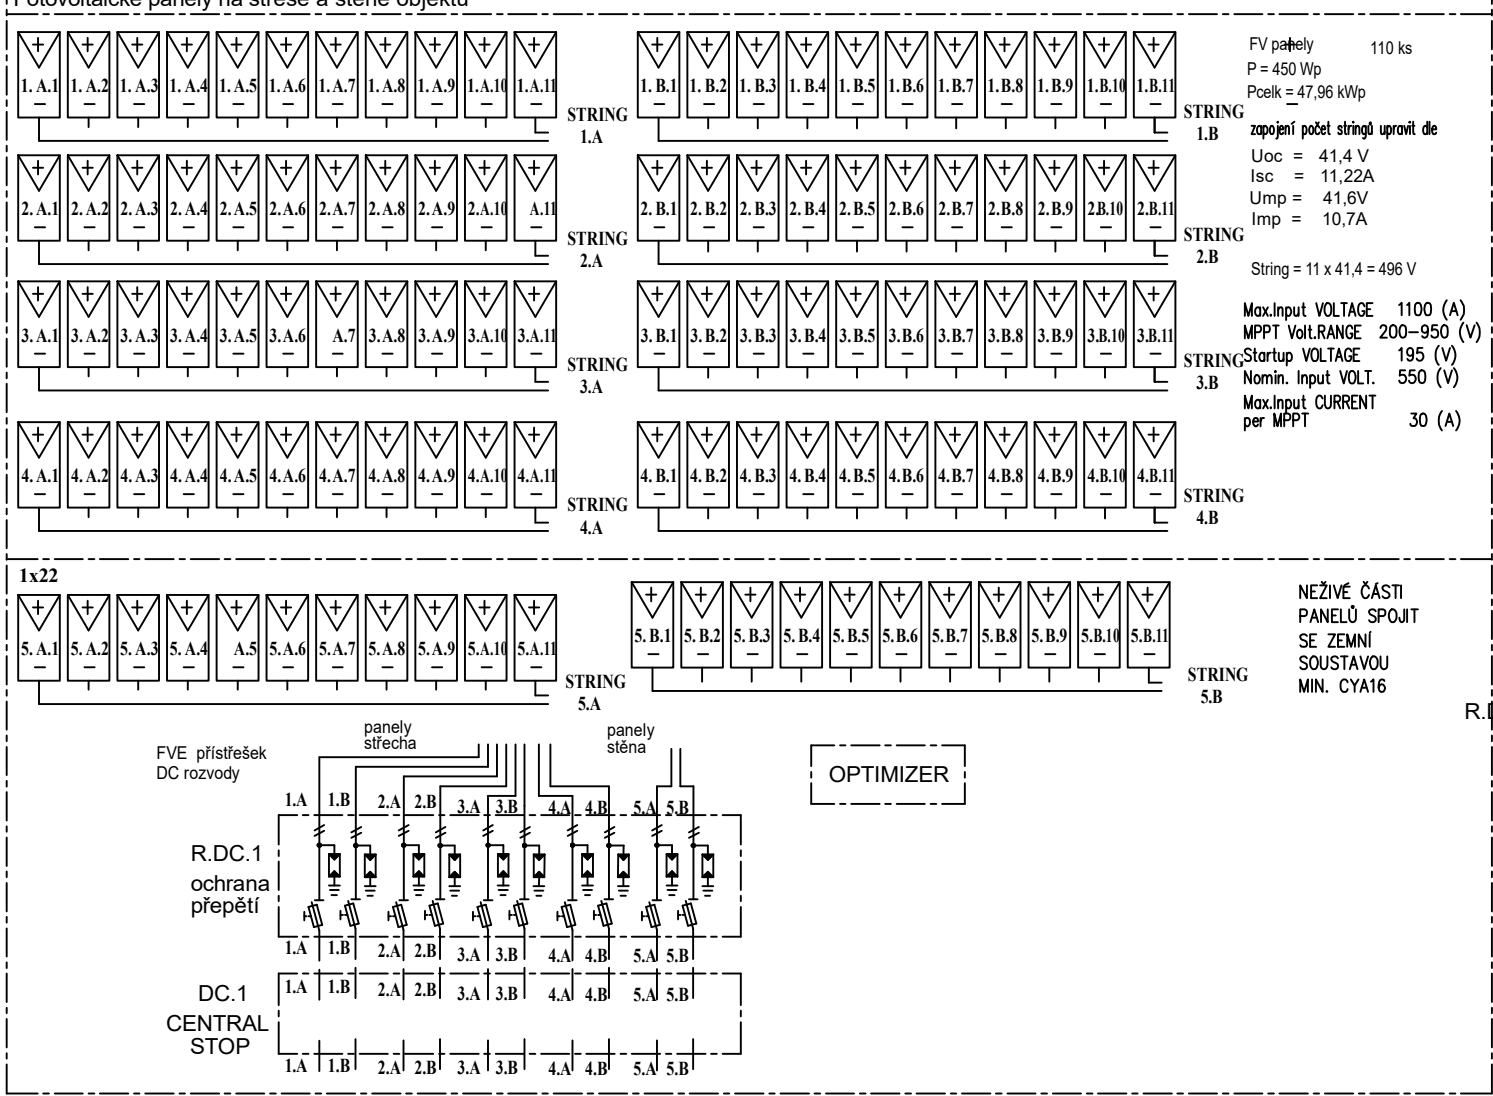


Fotovoltaické panely na stěně objektu 10.NP

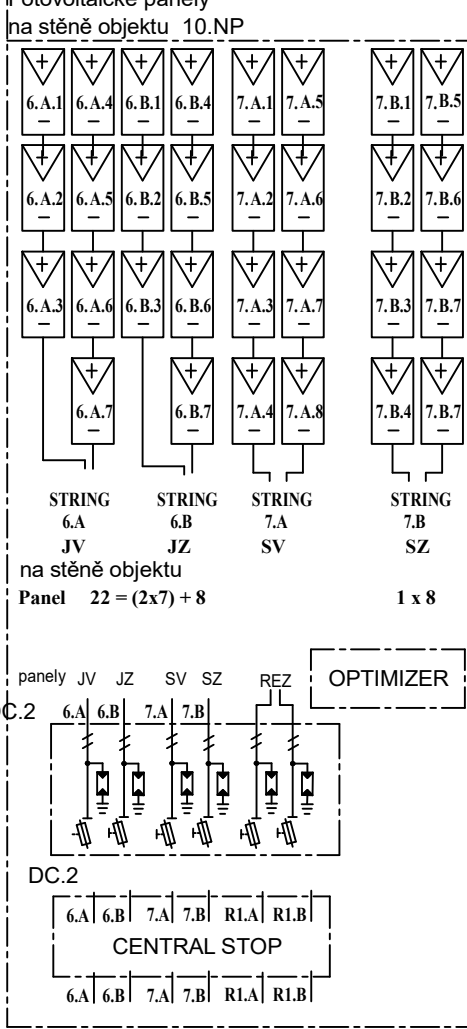


FVE DC strana
viz. vykr. č. FVE_1
zapojení střídače a R.FVE

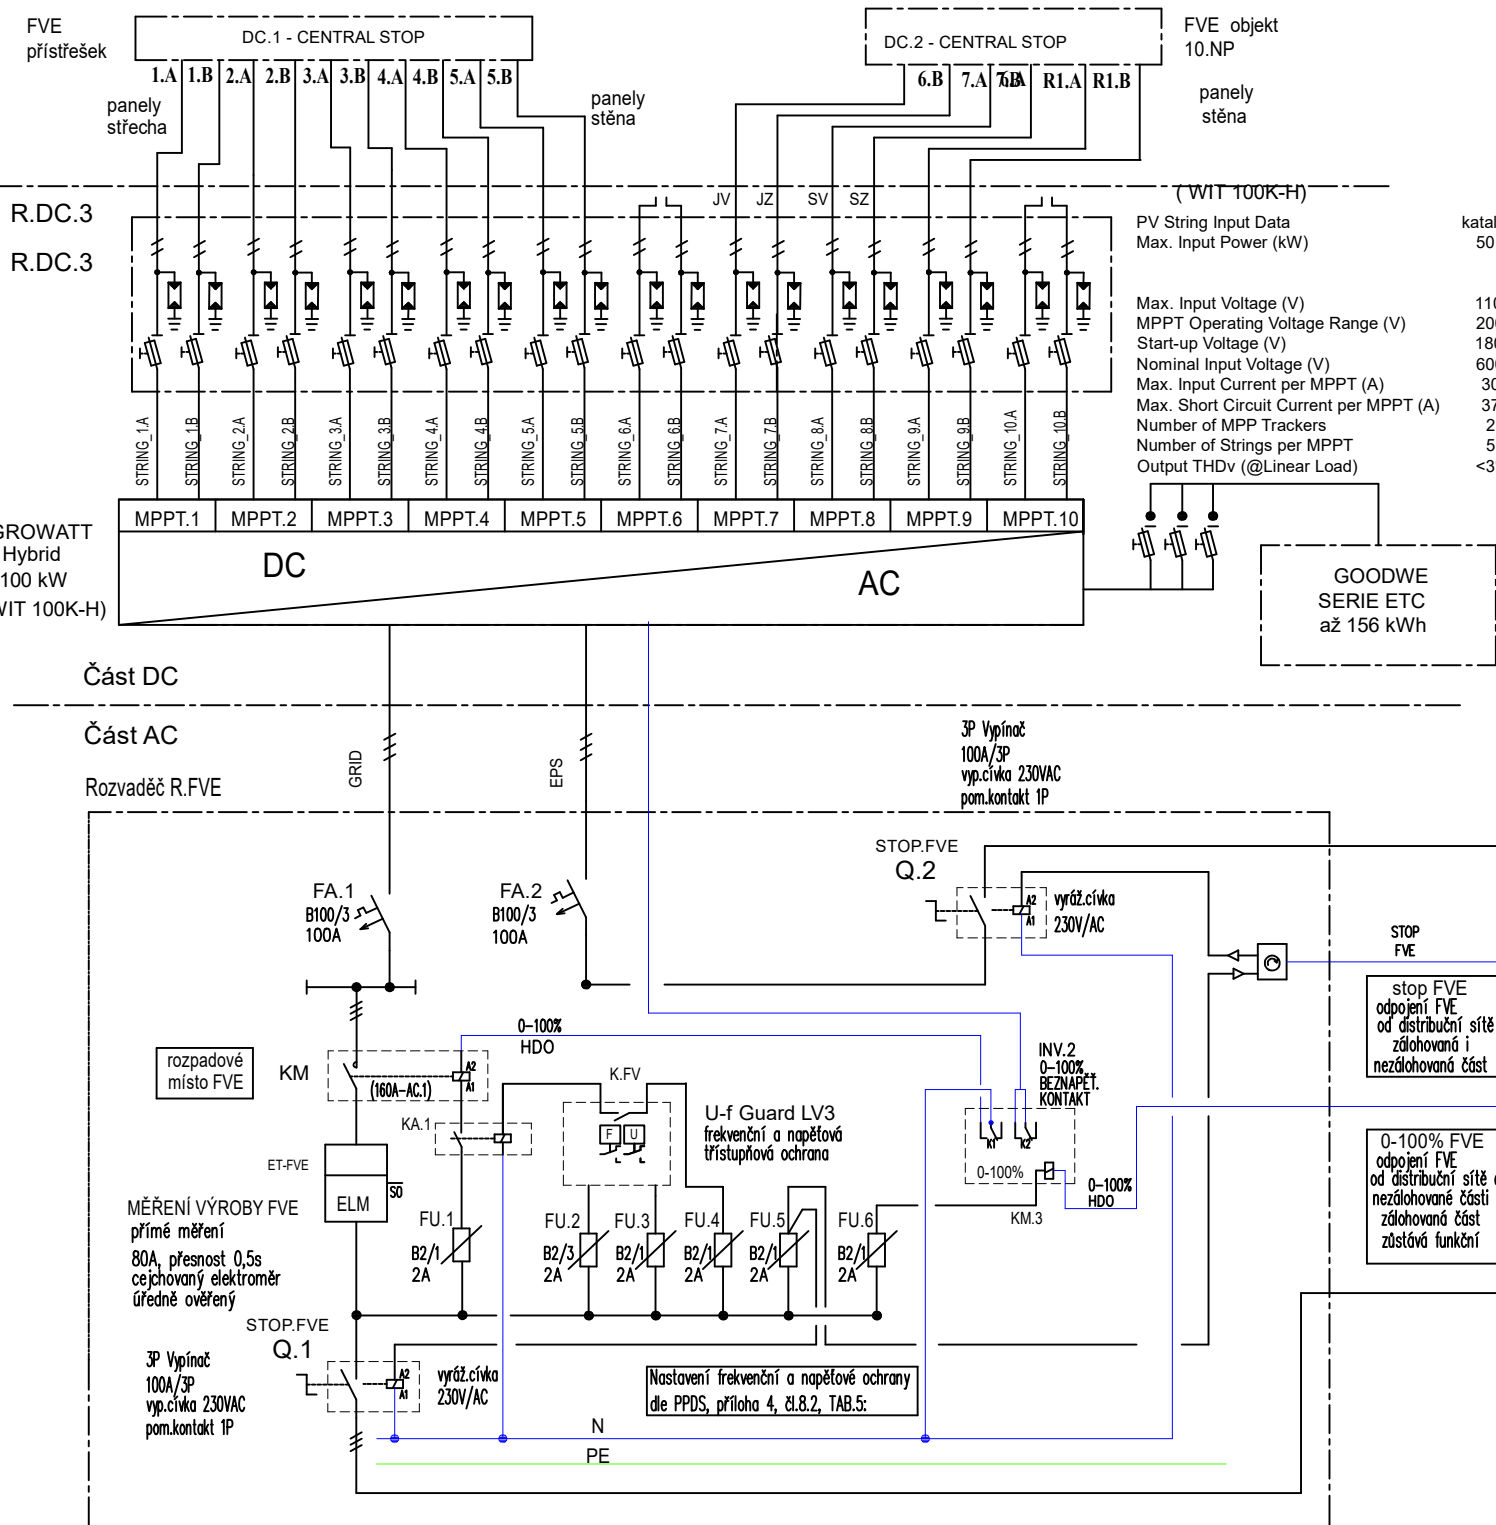


Blokové schéma
instalace
dle PD NN

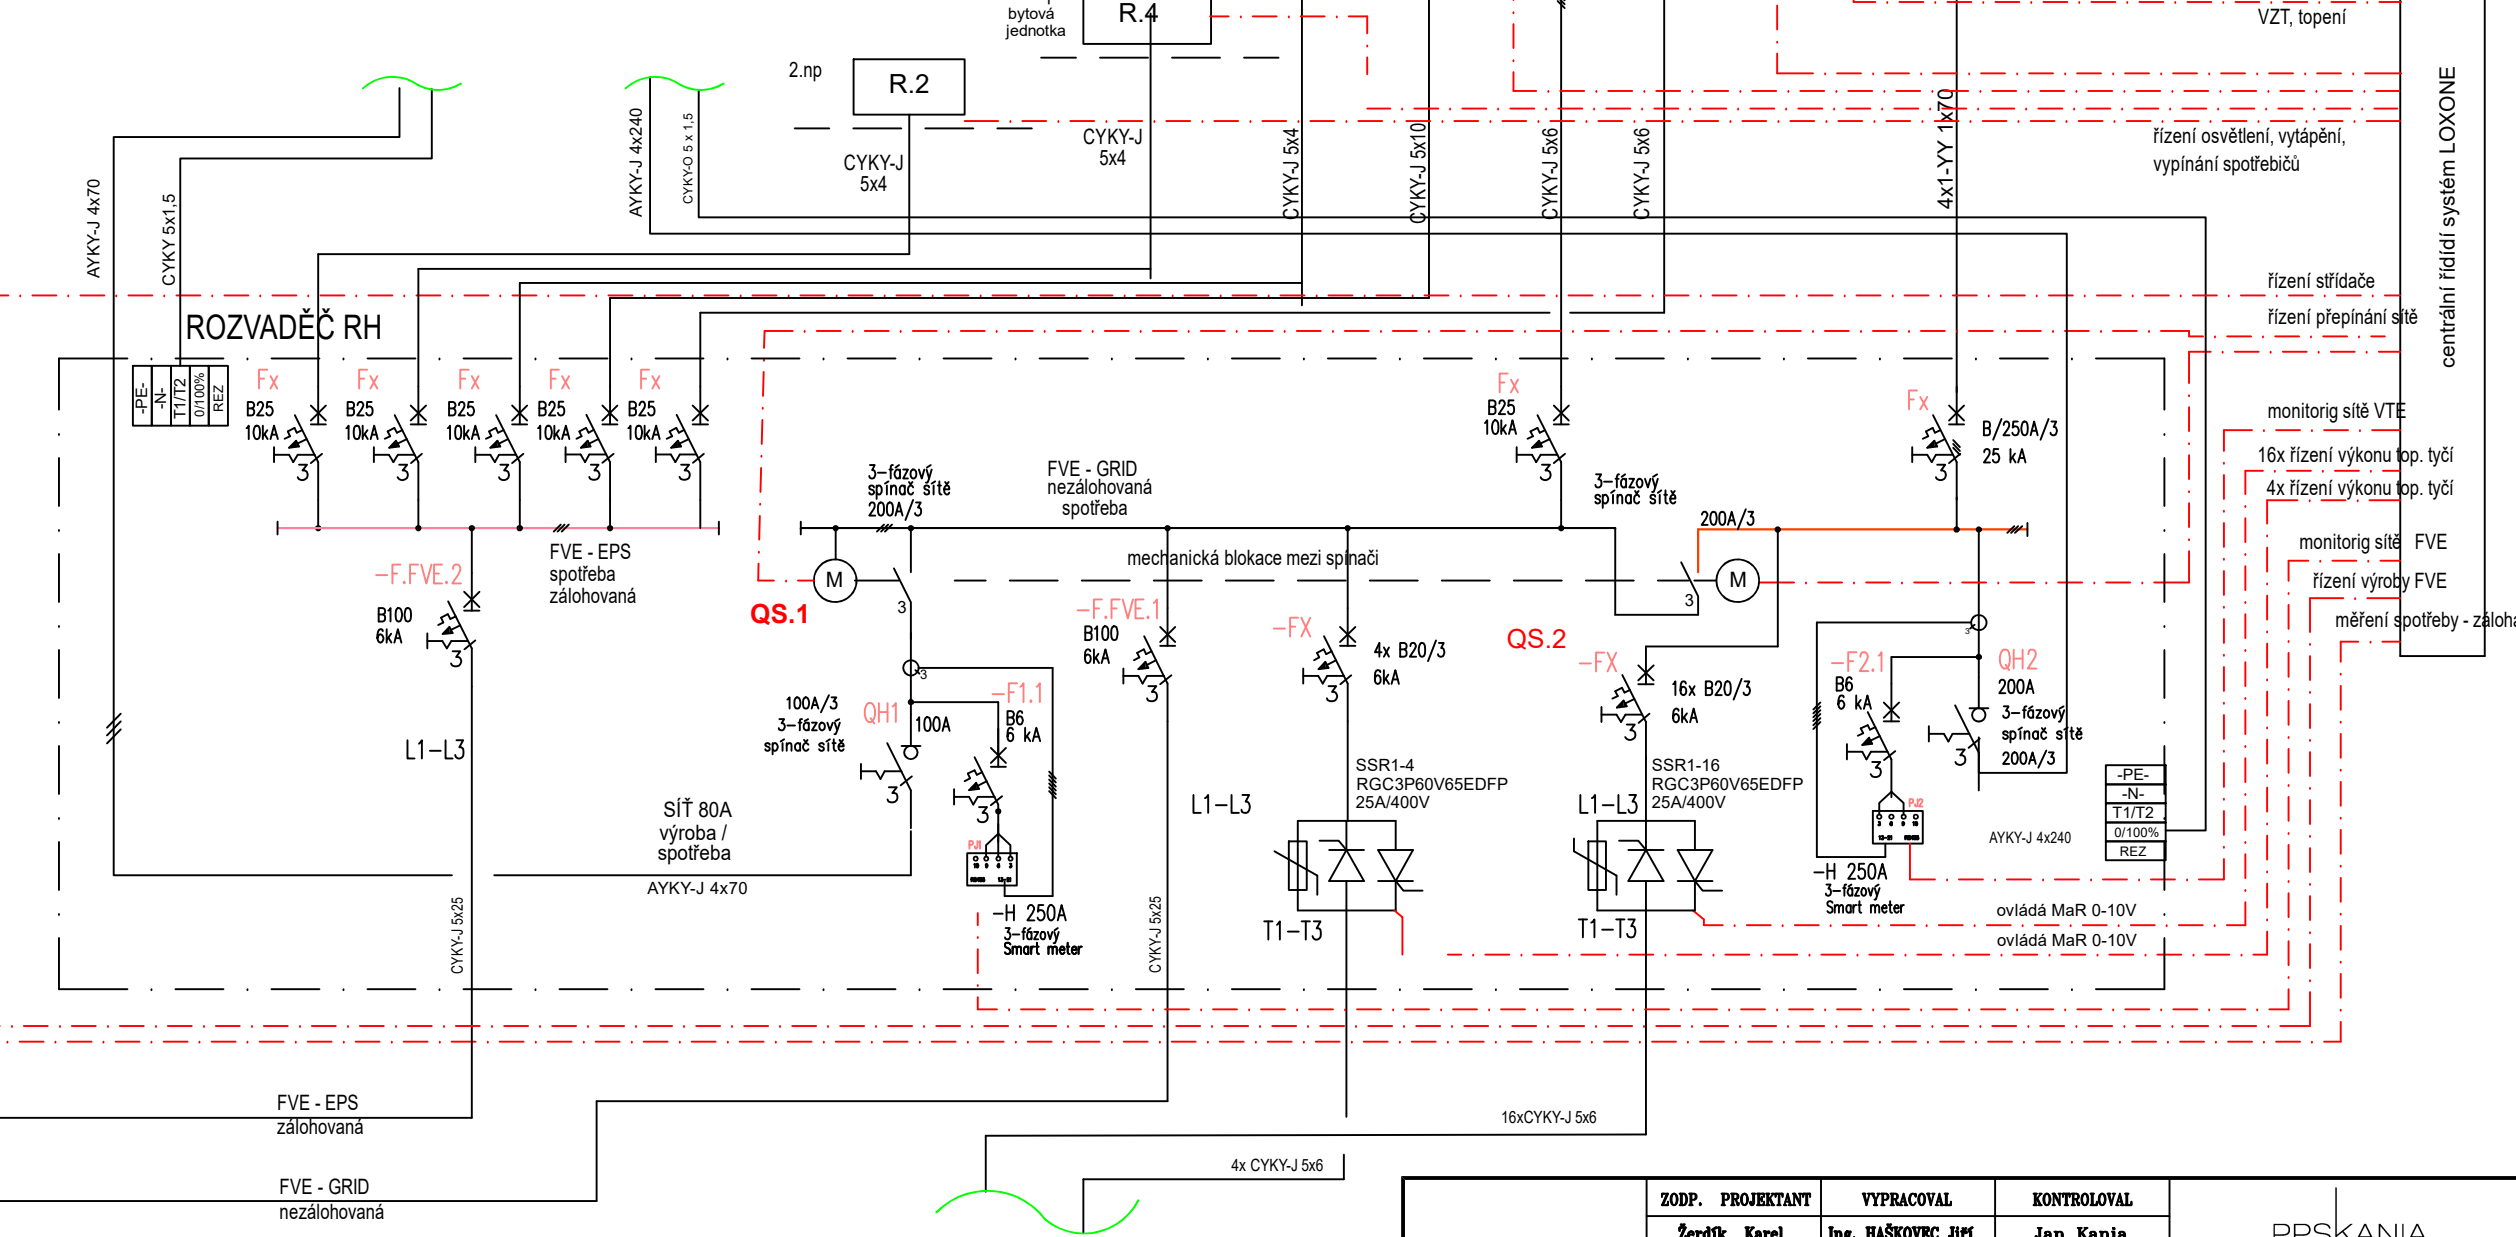

AKUMULACE
DO VODY

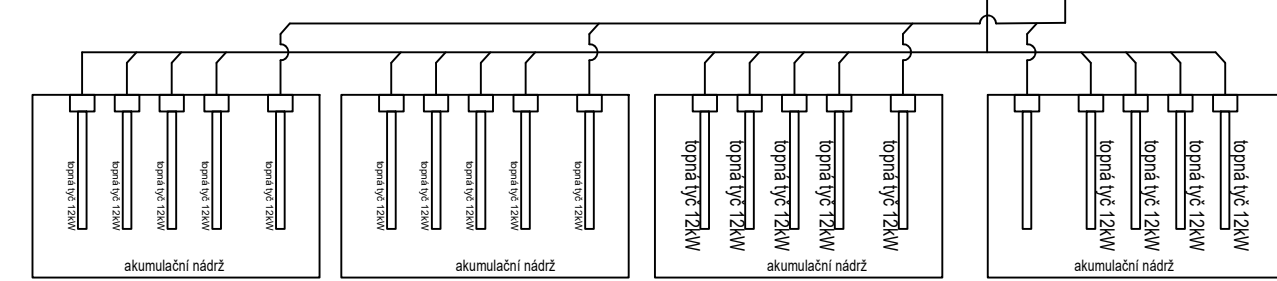

MĚŘENÍ ČEZ
viz. vykr. č. FVE_04
ROZVADĚČE RE

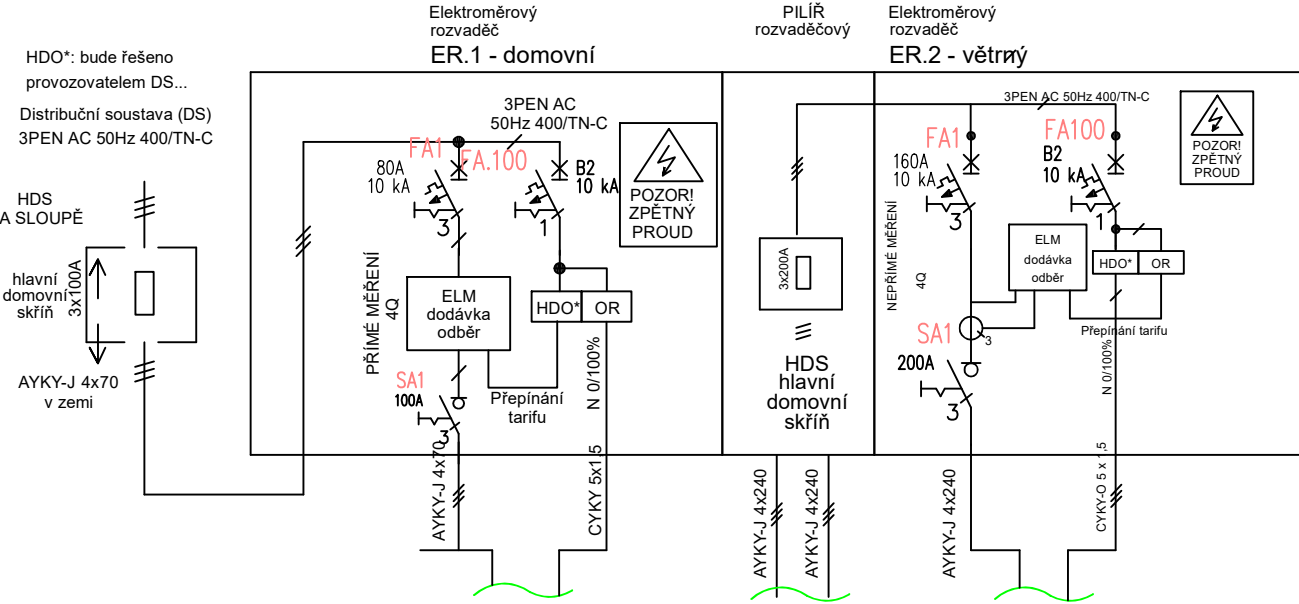

ZODP. PROJEKTANT		VYPRACOVAL	KONTROLOVAL	PPSKANIA	
Žerdík Karel		Ing. HAŠKOVEC JIM	Jan Kanis	PPSKANIA	
KATASTRÁLNÍ ÚZEMÍ, PARC.Č. : Pudlov (736716)				ARCHIV	
MÍSTO STAVBY : parcela č. 423/13, 423/5, 381/2				STUPEŇ	
STAVEBNÍK / OBJEDNATEL : Ing. Vladimír Čigánek, Roinická 180, 735 51 Bohumín Pudlov				DPS	
NAZEV AKCE : Konverze Vodárenské věže - výstavba větrné elektrárny Bohumín - Pudlov, parc. č. 423/13, 423/5, 381/2. k.ú. Pudlov				DATUM	
ČÁST : D.2.3.1 - TECHNOLOGIE FOTOVOLTAICKÉ ELEKTRÁRNY				LEDEN 2025	
OBSAH : Celkové schéma FVE - elektro				Č. ZAKÁZKY	
				01/24	
				MĚŘITKO	
				1 : x	
				ARCHIVNÍ ČÍSLO :	
				PPS- 01/24-D.2.3.1.	
				Č.V.	
				FVE_1	