


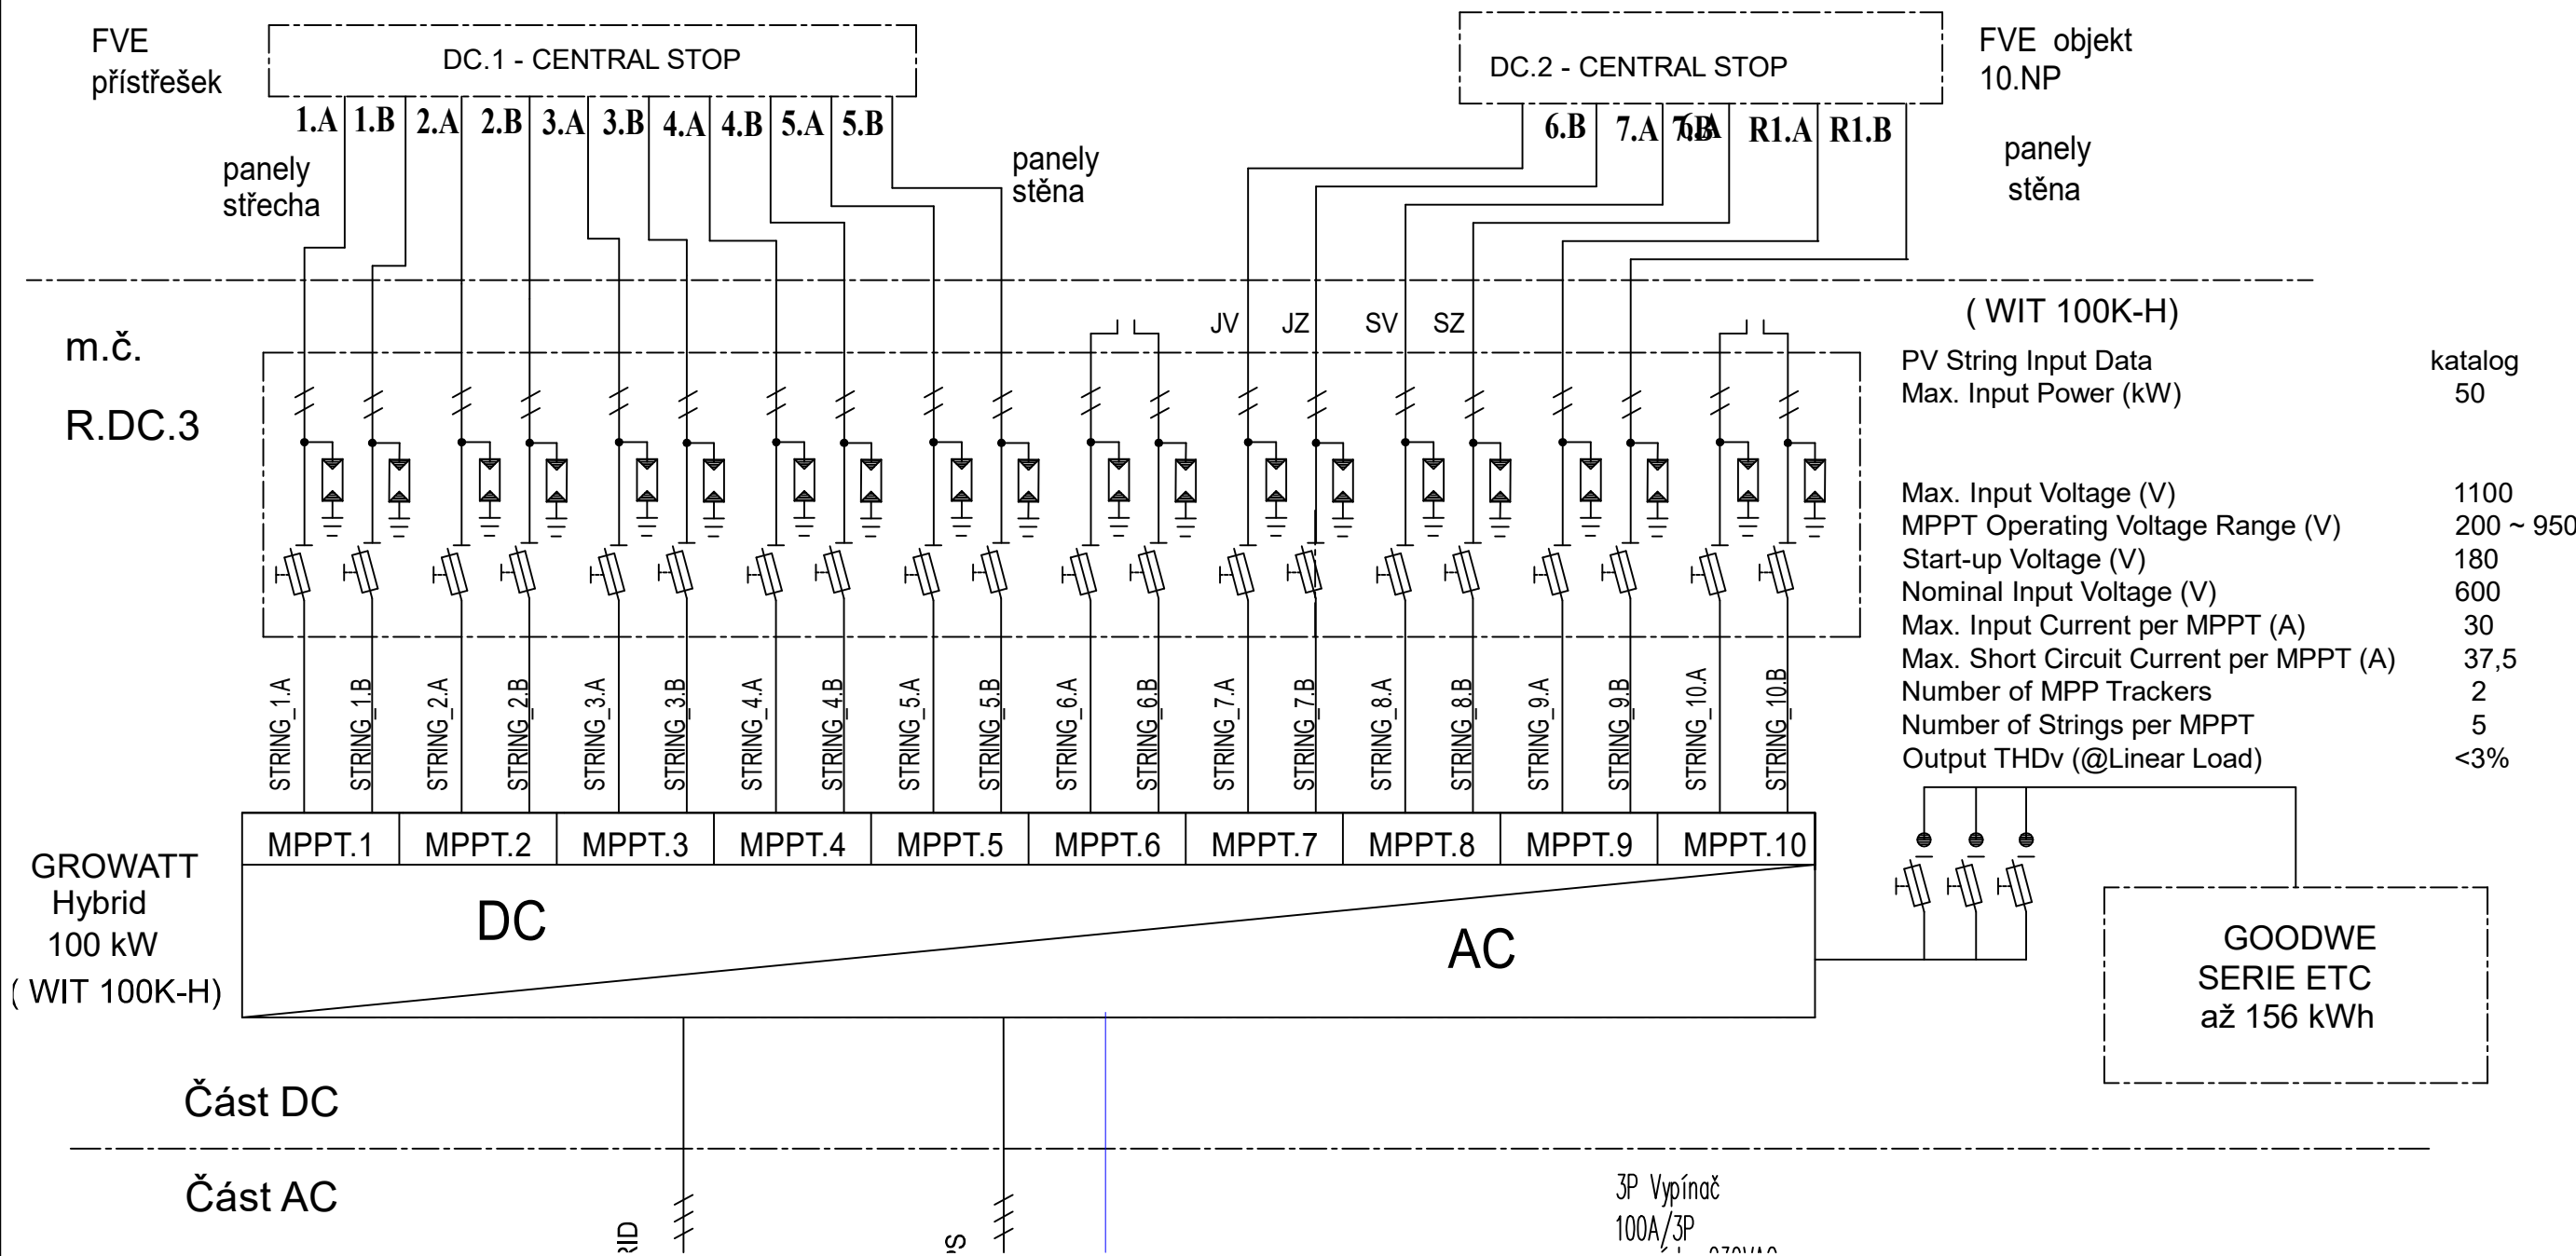

(WIT 100K-H)	
PV String Input Data	
Max. Input Power (kW)	katalog 50
Max. Input Voltage (V)	1100
MPPT Operating Voltage Range (V)	200 ~ 950
Start-up Voltage (V)	180
Nominal Input Voltage (V)	600
Max. Input Current per MPPT (A)	30
Max. Short Circuit Current per MPPT (A)	37,5
Number of MPP Trackers	2
Number of Strings per MPPT	5
Output THDv (@Linear Load)	<3%

	ZODP. PROJEKTANT	VYPRACOVAL	KONTOLOVAL	PPSKANIA PPS Kania s.r.o. Jihmická 905/10, 700 00 tel : 602 245 252 , fax : 602 245 245 e-mail : projekt@pps-kania.cz	
	Žerdík Karel	Ing. HAŠKOVEC Jiří	Jan Kania		
					
	KATASTRÁLNÍ ÚZEMÍ, PARC.Č. : Pudlov (736716)			ARCHÍV	
	MÍSTO STAVBY : parcela č. 423/13, 423/5, 381/2			STUPEŇ DPS	
STAVEBNÍK / OBJEDNATEL : Ing. Vladimír Cigánek, Rolnická 180, 735 51 Bohumín Pudlov					
NÁZEV AKCE : Konverze Vodárenské věže - výstavba větrné elektrárny Bohumín - Pudlov, parc. č. 423/13, 423/5, 381/2. k.ú. Pudlov			DATUM ÚNOR 2024	PARÉ	
			Č. ZAKÁZKY 01/24		
			OBJEKT : SO 02 – KONVERZE VODÁRENSKÉ VĚŽE	MĚŘÍTKO 1 : 50	
ČÁST : D.2.3.1 – TECHNOLOGIE FOTOVOLTAICKÉ ELEKTRÁRNY					
OBSAH : Rozvaděč R.FVE Část DC/AC střídač			ARCHIVNÍ ČÍSLO : PPS- 01/24-D.2.3.1.		Č.V. FVE_4