


Část DC

Část AC

Rozvaděč R.FVE

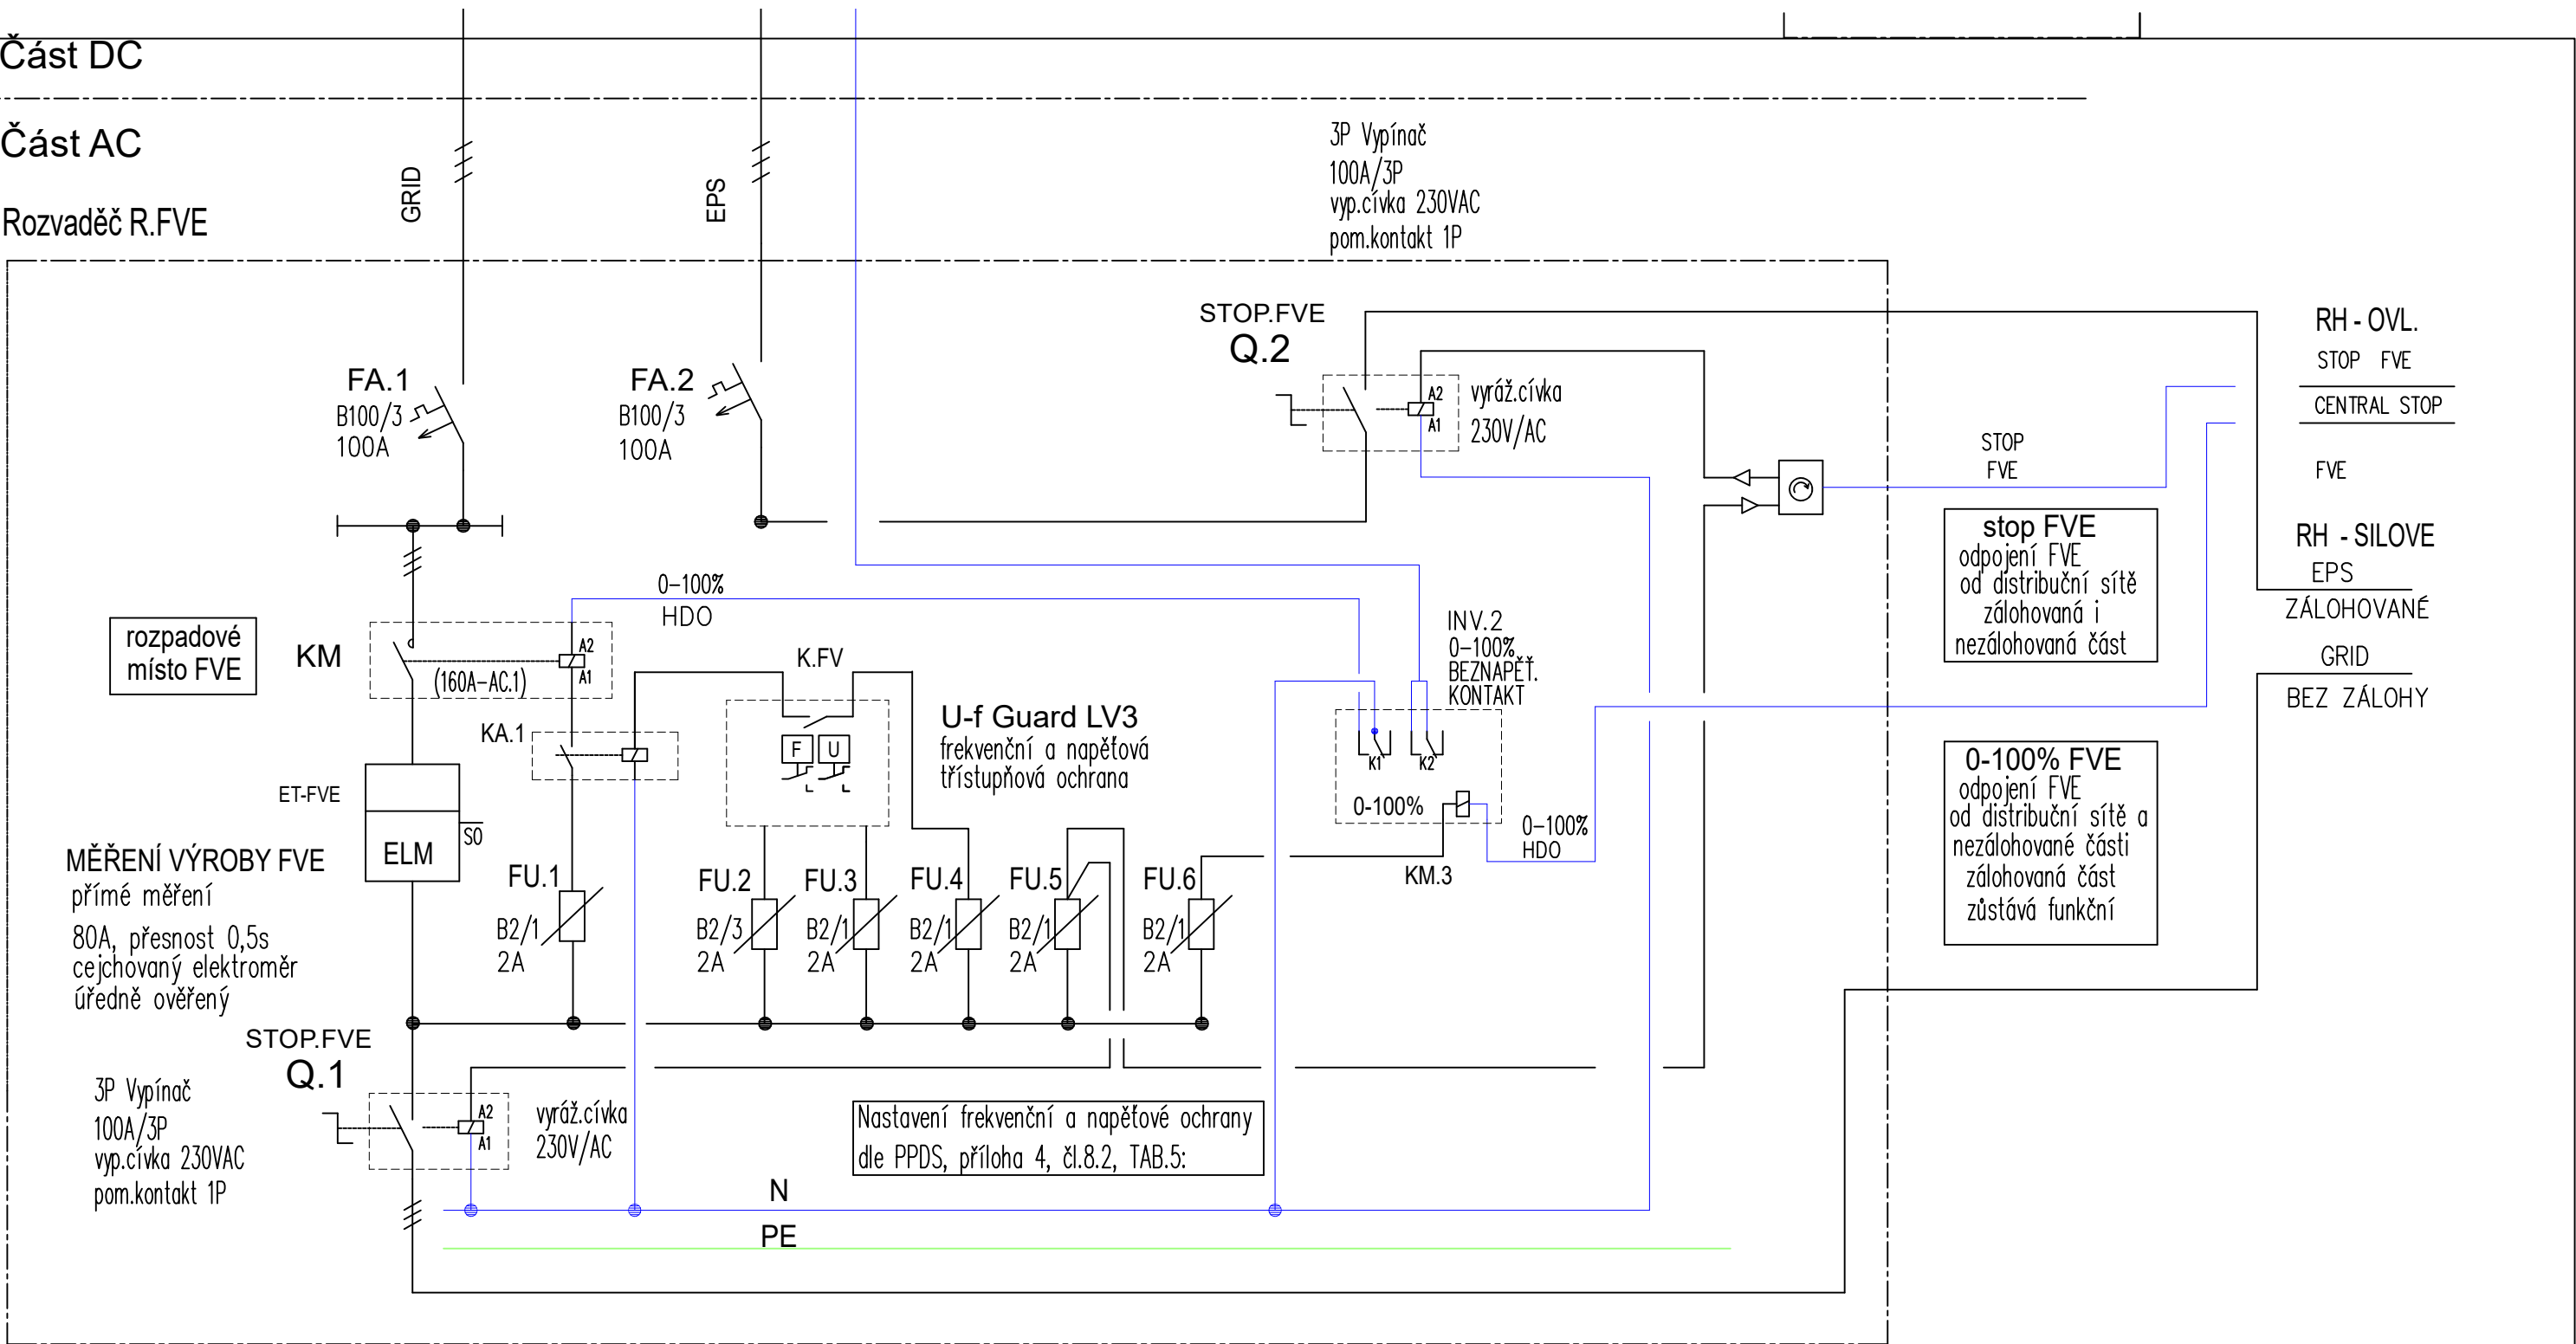

	ZODP. PROJEKTANT	VYPRACOVAL	KONTROLOVAL	PPSKANIA PPS Kania s.r.o. Jihmická 885/10, 700 00 tel : 565 545 545 , fax : 565 545 545 e-mail : projekty@pps-kania.cz	
	Žerdík Karel	Ing. HAŠKOVEC JIŘÍ	Jan Kania		
					
	KATASTRÁLNÍ ÚZEMÍ, PARC.Č. : Pudlov (736716)			ARCHÍV	
	MÍSTO STAVBY : parcela č. 423/13, 423/5, 381/2				
STAVEBNÍK / OBJEDNATEL : Ing. Vladimír Cigánek, Ročníká 180, 735 51 Bohumín Pudlov					
			STUPEŇ DPS		
NÁZEV AKCE : Konverze Vodárenské věže - výstavba větrné elektrárny Bohumín - Pudlov, parc. č. 423/13, 423/5, 381/2. k.ú. Pudlov			DATUM ÚNOR 2024		PARÉ
			Č. ZAKÁZKY 01/24		
			MĚŘÍTKO 1 : 50		
OBJEKT : SO 02 – KONVERZE VODÁRENSKÉ VĚŽE					
ČÁST : D.2.3.1 – TECHNOLOGIE FOTOVOLTAICKÉ ELEKTRÁRNY					
OBSAH : Rozvaděč R.FVE Část AC – řízení FVE			ARCHIVNÍ ČÍSLO : PPS- 01/24-D.2.3.1.		Č.V. FVE_5