
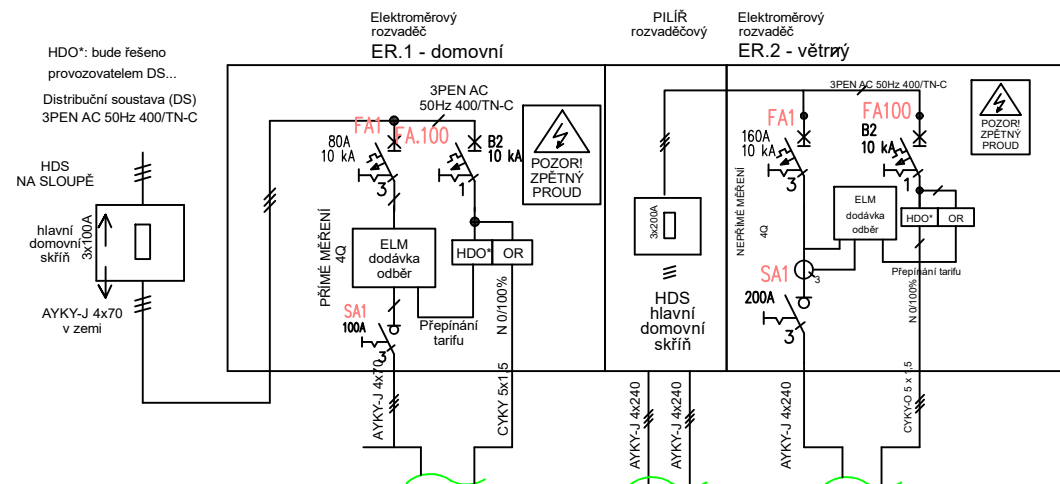


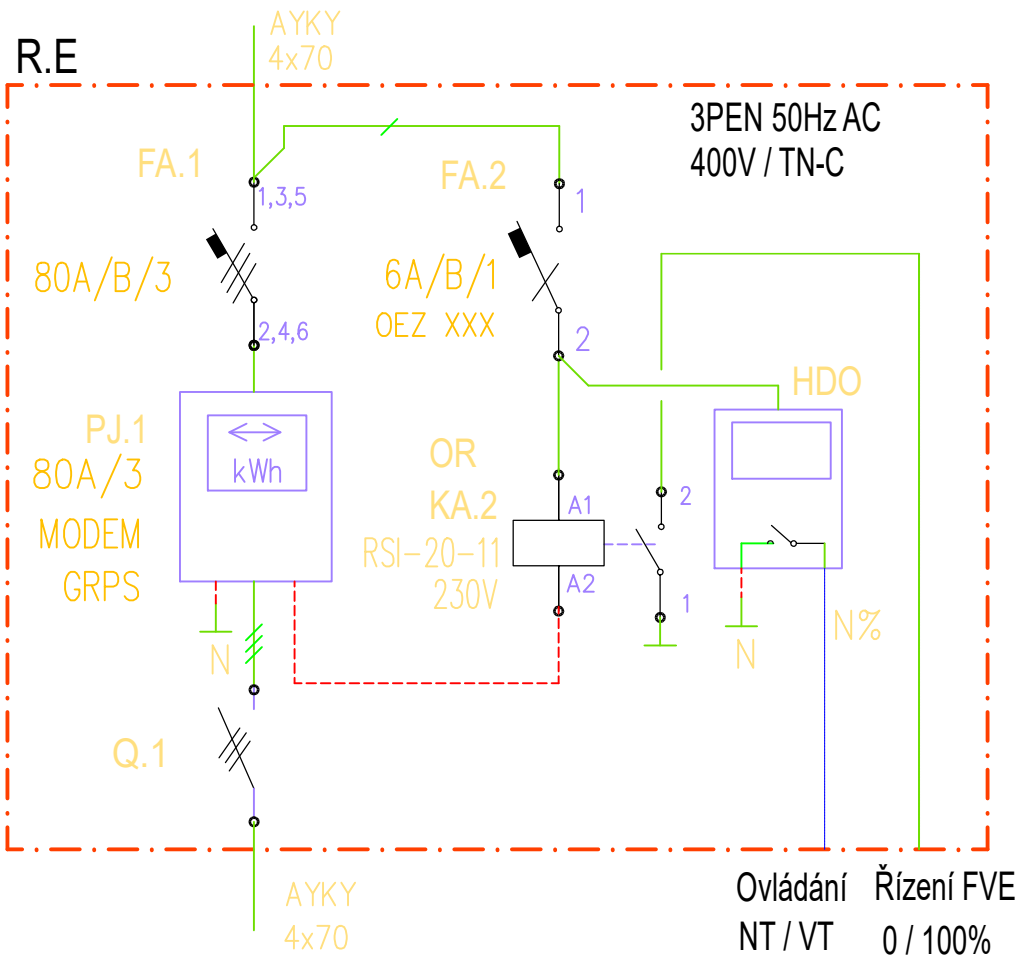

	ZODP. PROJEKTANT Žerdík Karel	VYPRACOVAL Ing. HAŠKOVEC JIŘÍ	KONTROLOVAL Jan Kania	PPSKANIA PPS Kania s.r.o. Jihlavská 605/16, 760 01 tel : 005 235 252 , fax : 005 235 252 e-mail : projekt@pps-kania.cz	
					
KATASTRÁLNÍ ÚZEMÍ, PARC.Č. : Pudlov (736716)				ARCHÍV	
MÍSTO STAVBY : parcela č. 423/13, 423/5, 381/2				STUPEŇ DPS	
STAVEBNÍK / OBJEDNATEL : Ing. Vladimír Cigánek, Rolnická 180, 735 51 Bohumín Pudlov					
NÁZEV AKCE : Konverze Vodárenské věže - výstavba větrné elektrárny Bohumín - Pudlov, parc. č. 423/13, 423/5, 381/2. k.ú. Pudlov				DATUM ÚNOR 2024	PARÉ
				Č. ZAKÁZKY 01/24	
				MĚŘÍTKO 1 : 50	
				ARCHIVNÍ ČÍSLO : PPS- 01/24-D.2.3.1.	
OBJEKT : SO 02 – KONVERZE VODÁRENSKÉ VĚŽE					
ČÁST : D.2.3.1 – TECHNOLOGIE FOTOVOLTAICKÉ ELEKTRÁRNY					
OBSAH : Rozvaděč RE – schema zapojení Celkový schema – pilíře RE				Č.v. FVE_07	