
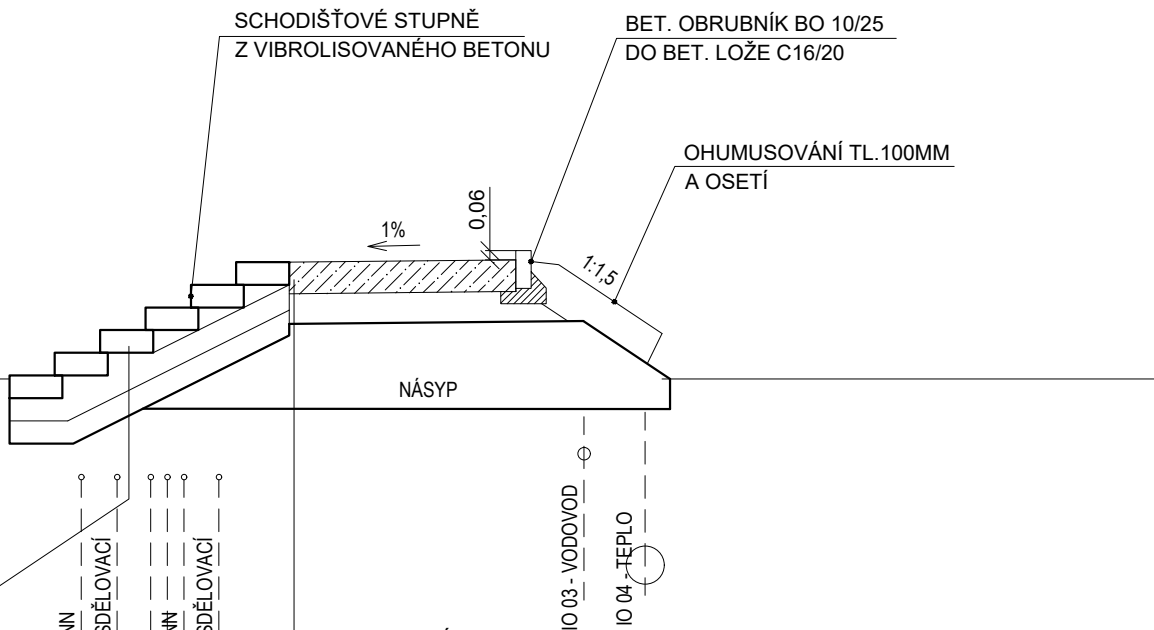


VZOROVÝ ŘEZ II

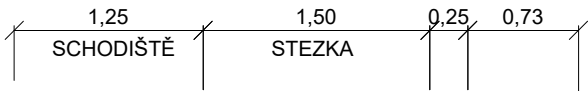

BETONOVÁ STEZKA			
SKLADBA DLE TP170 - D1-T-3 -V-PIII			
CEMENTOVÝ BETON VYMÝVANÝ	CB II	210 mm	min.80 MPa
ŠTĚRKODRTĚ 0-63	ŠD _A	200 mm	min.45 MPa
CELKEM	Σ	410 mm	
HUTNĚNÝ NÁSYP ZE ŠTĚRKODRTI 0-63			
V ZÁŘEZU VÝMĚNNÁ VRSTVA ZE ŠTĚRKODRTI 0-63 TL. 500 MM NA SEPARAČNÍ GEOTEXTIL			
PRO DOSAŽENÍ MODULU PŘETVÁRNOSTI E def,2 MIN. 45 MPa			
V CELÉ PLOŠE BUDE SEJMUTA ORNICE A HUMÓZNÍ ZEMINA!			

- SCHODIŠTĚ 6 X 150/300
- ZAHRADNÍ BETONOVÉ STUPNĚ NA FLEXIBILNÍ LEPIDLO
- BETONOVÝ PODKLAD C20/25 200 mm
- ŠTĚRKODRTĚ ŠDa 0-63 200 mm

205,00

	ZODP. PROJEKTANT	VYPRACOVAL	KONTROLOVAL	PPSKANIA PPS Kania s.r.o., Nivnická 665/10, 709 00 tel : 596 245 252 , fax : 596 245 262 e-mail : projekce@pps-kania.cz	
	Petr Kohout	Petr Kohout	Jan Kania		
					
	KATASTRÁLNÍ ÚZEMÍ, PARC.Č. : Pudlov (736716)			ARCHÍV	
	MÍSTO STAVBY : parcela č. 423/13, 423/5, 381/2				
STAVEBNÍK / OBJEDNATEL : Ing. Vladimír Cigánek, Rolnická 180, 735 51 Bohumín Pudlov			STUPEŇ DPS		
NÁZEV AKCE : Konverze Vodárenské věže - výstavba větrné elektrárny Bohumín - Pudlov, parc. č. 423/13, 423/5, 381/2. k.ú. Pudlov				DATUM ÚNOR 2024	PARÉ
				Č. ZAKÁZKY 01/24	
				MĚŘÍTKO 1 : 50	
OBJEKT :	SO 04 - AREÁLOVÉ KOMUNIKACE A ZPEVNĚNÉ PLOCHY				
ČÁST :	D.1.4 - ARCHITEKTONICKO-STAVEBNÍ ŘEŠENÍ				
OBSAH :				ARCHIVNÍ ČÍSLO :	
VZOROVÝ ŘEZ II				PPS- 01/24-D.1.4.b	
				Č.V. 03	