
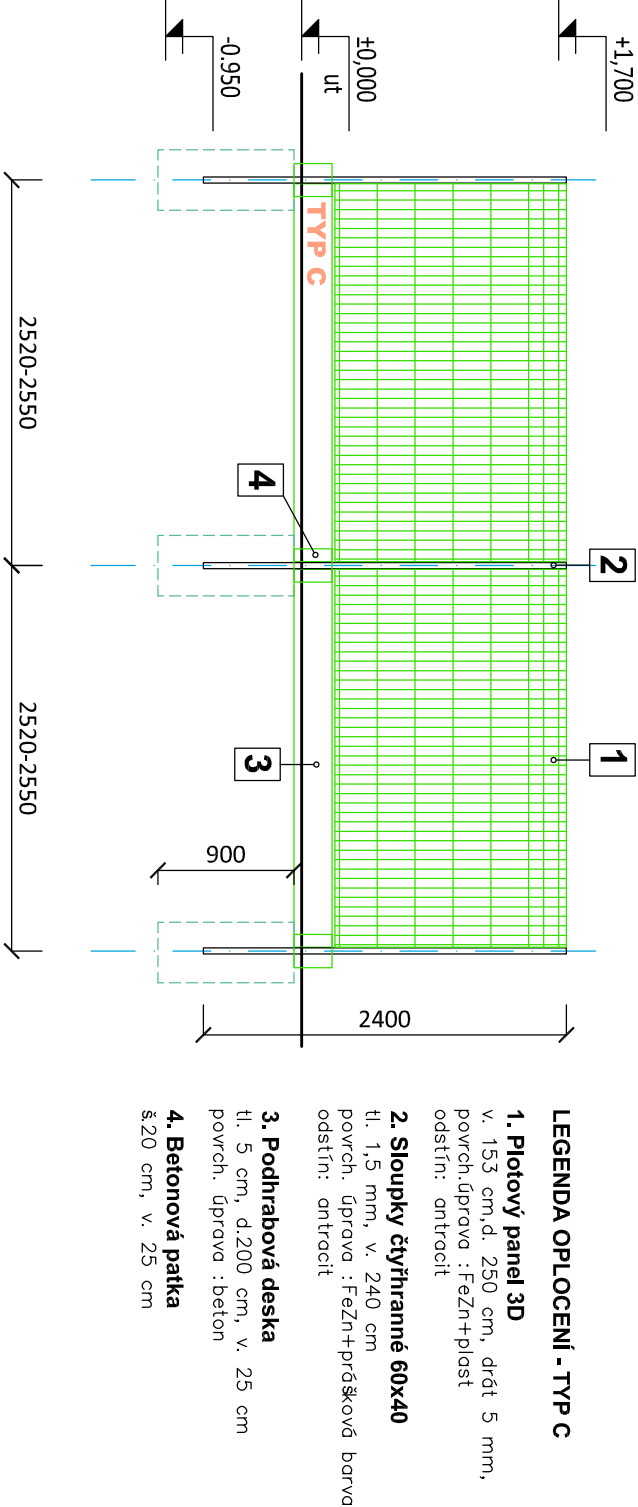
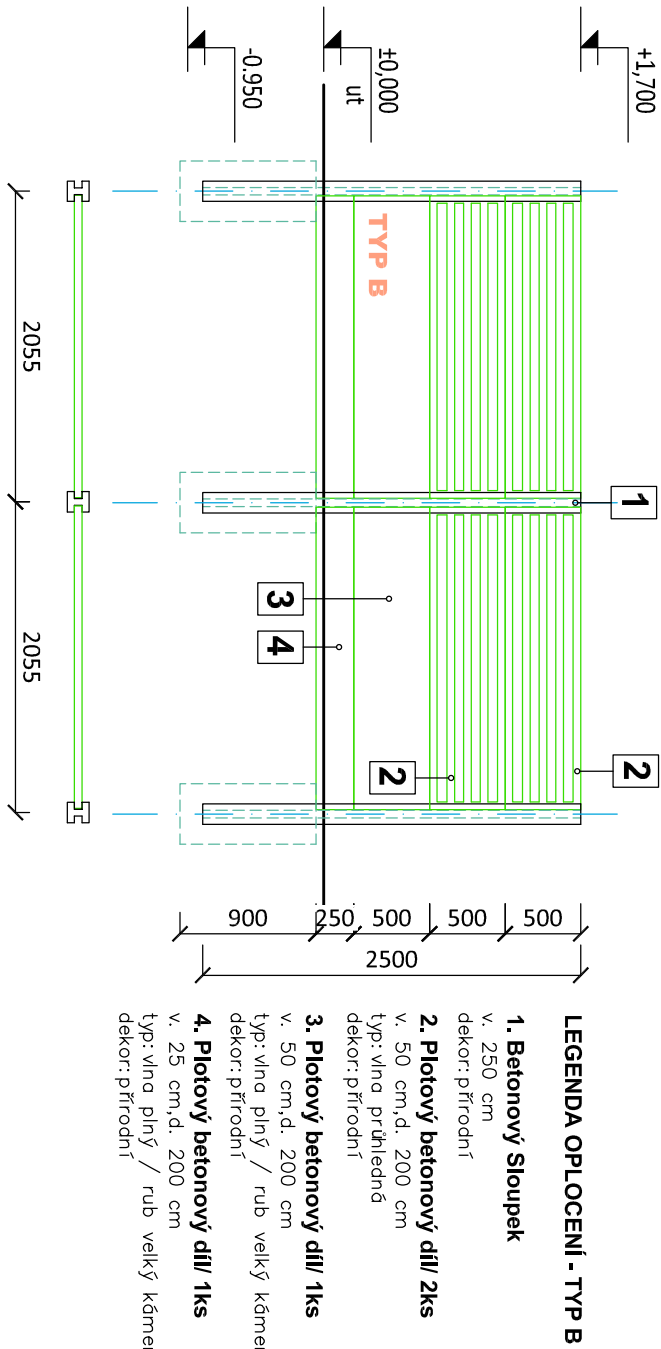


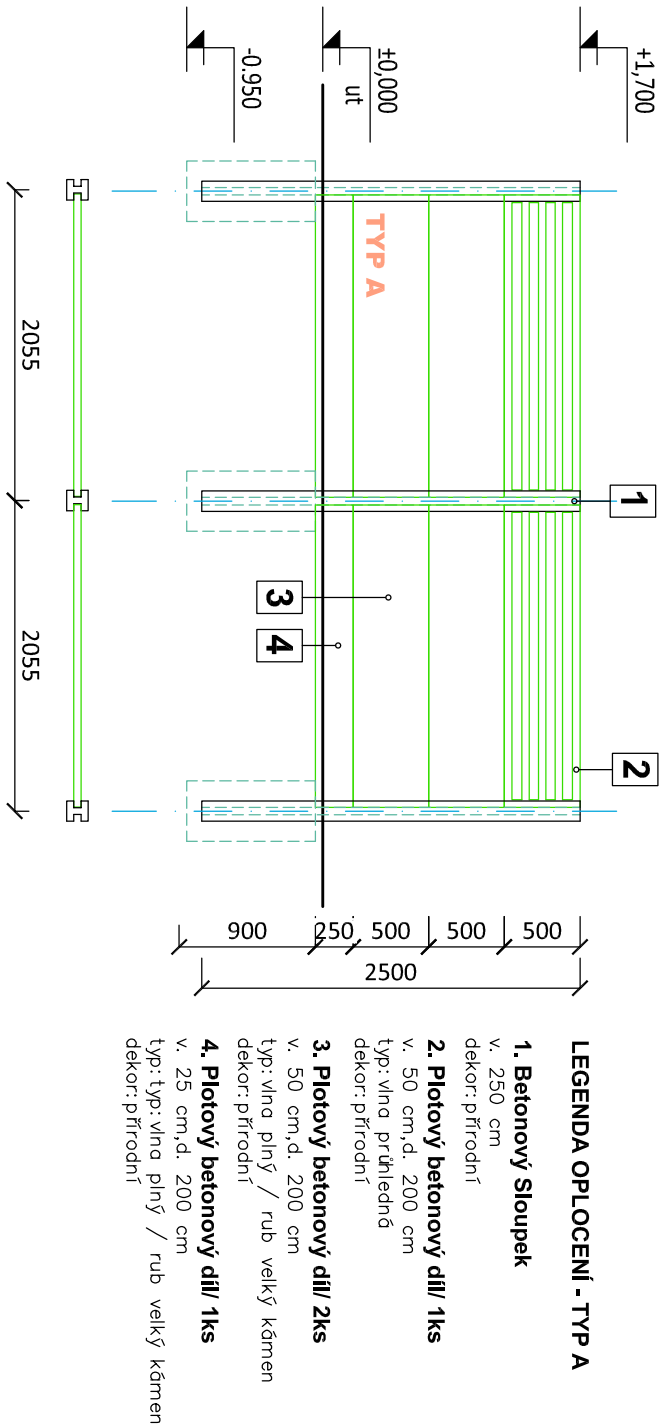

NÁZEV AKCE : Konverze Vodárenské věže - výstavba větrné elektrárny Bohumín - Pudlov, parc. č. 423/13, 423/5, 381/2. k.ú. Pudlov	ZODP. PROJEKTANT		VYPRACOVAL	KONTROLOVAL	PPS KANIA projektová kancelář PPS Kania s.r.o., Nijněšká 665/10, 709 00 tel: 598 245 252, fax: 598 245 282 e-mail: projekce@pps-kania.cz
	Ing.Iva Polachová		Daniel Doležel	Jan Kania	
	<i>Plocha</i>			<i>Kania</i>	
	KATASTRÁLNÍ ÚZEMÍ, PARC.Č. : Pudlov (736716)				
	MÍSTO STAVBY : parcela č. 423/13, 423/5, 381/2				
STAVEBNÍK / OBJEDNATEL :		Ing. Vladimír Čigánek, Rohnická 180, 735 51 Bohumín Pudlov			
STUPĚŇ					DPS
DATUM		PARÉ			
PROSINEC 2024					
Č. ZAKÁZKY					
01/24					
MĚŘÍTKO					
1 : 50					
ČÁST : D.1.2.1 - ARCHITEKTONICKO-STAVEBNÍ ŘEŠENÍ					
OBJEKT : SO 05 - OPLOCENÍ A BRÁNY					
OBSAH : POHLEDY					
ARCHIVNÍ ?SLO : PPS- 01/24-D.1.5.b-					?V. 02