


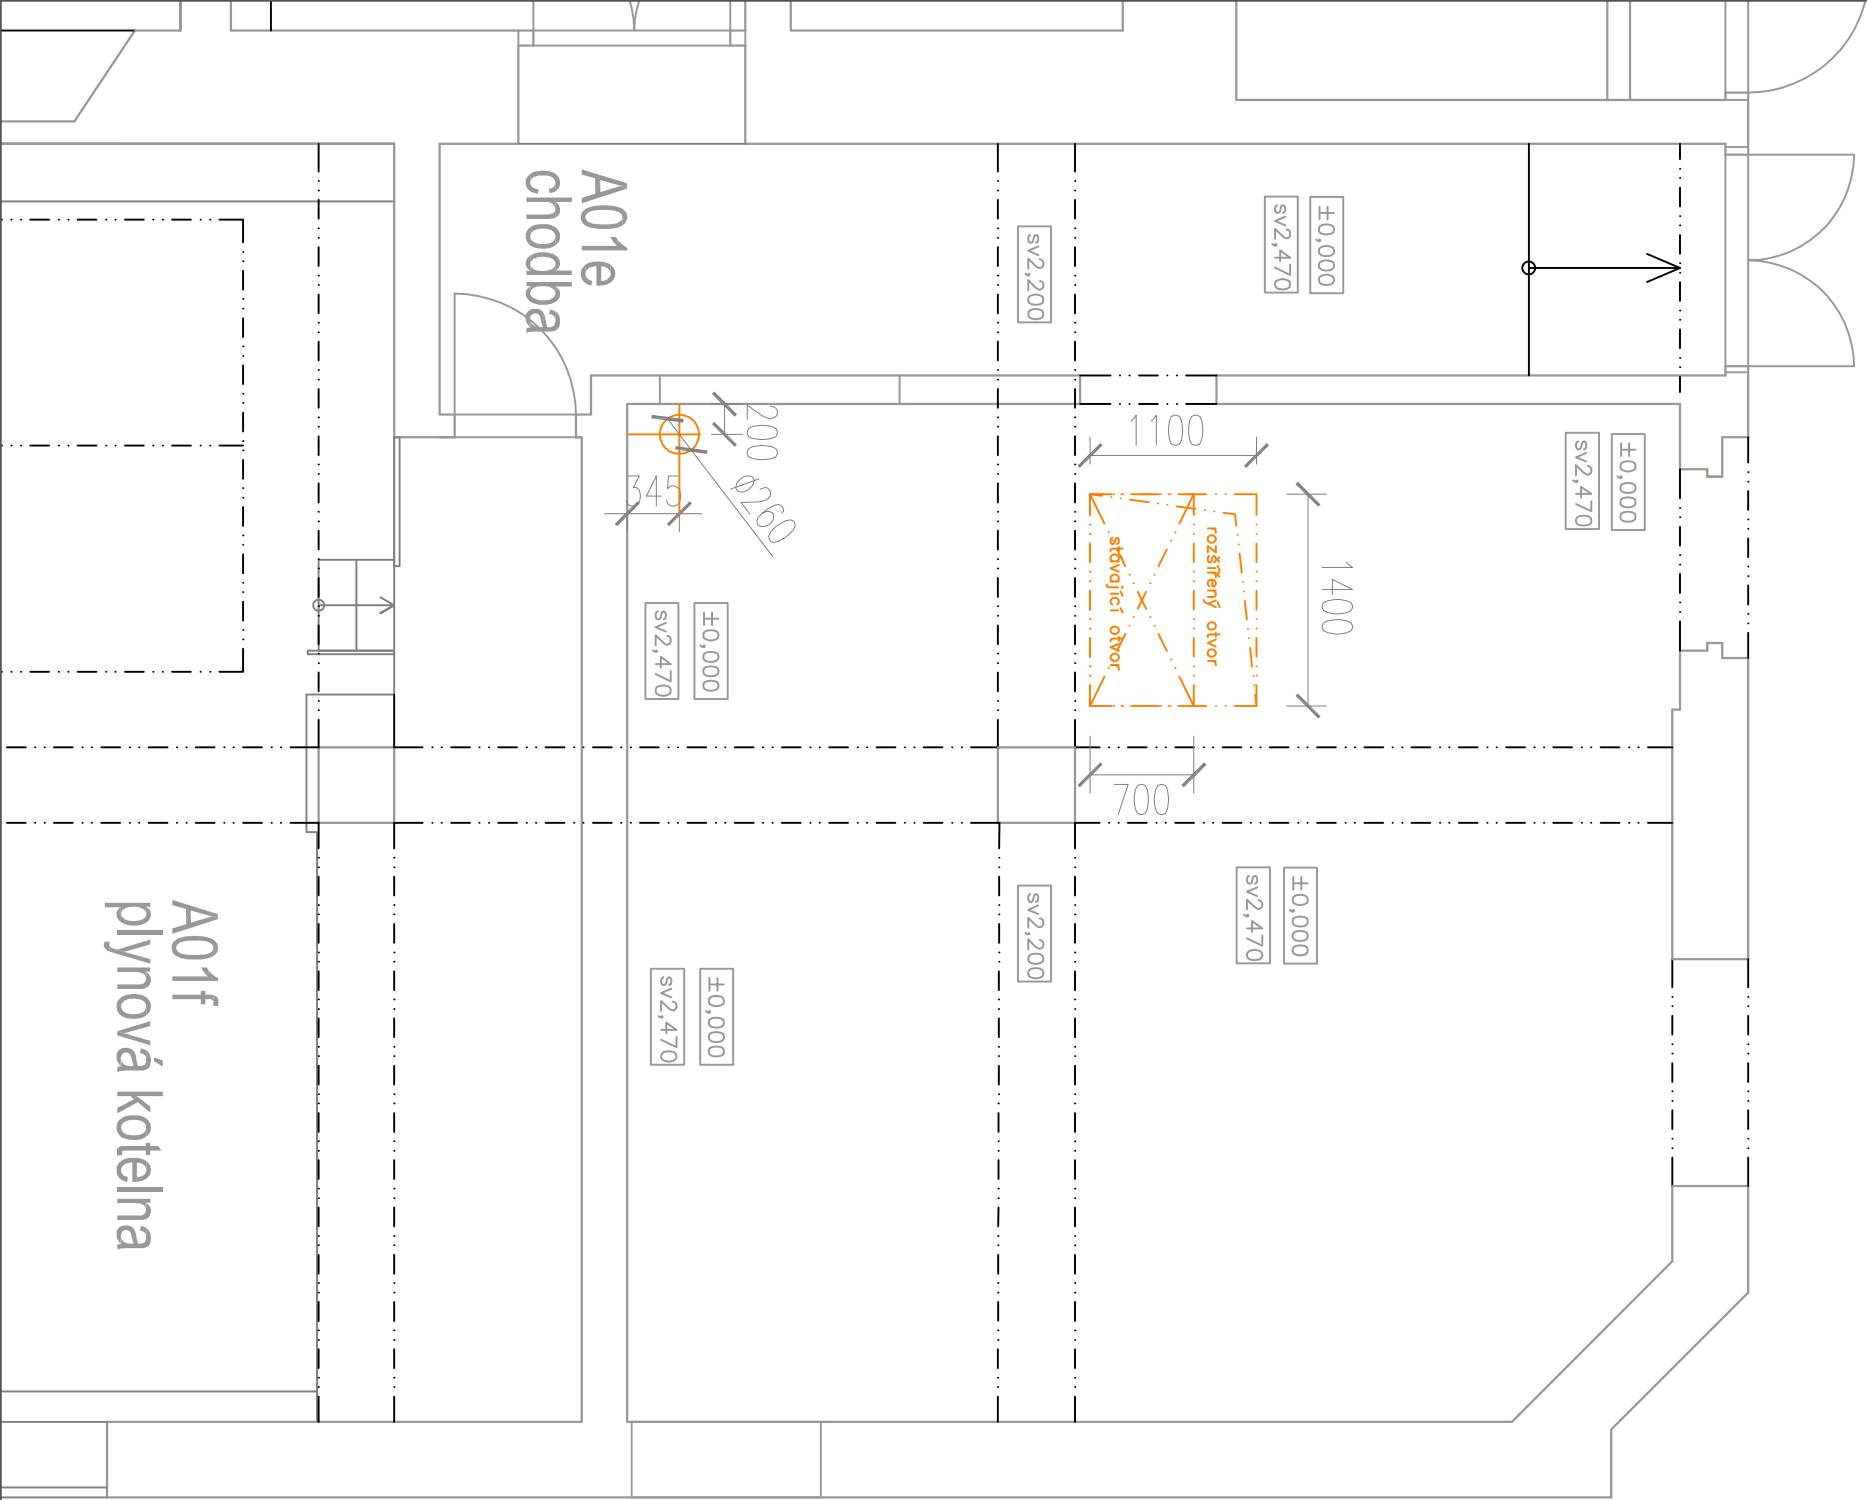

POPIS:
- provést otvory do stropní kce

LEGENDA - VYSVĚTLIVKY		
Č.	B.ZNAK	POPIS
-		DEMOLICE

Schválil:	Ing. J. Urbánková	 YOUR POWER SYSTEM INTEGRATOR
Zod. projektant:	Ing. J. Urbánková	
Projektant:	Ing. J. Urbánková	
Č. stavby:		
Místo stavby:	Cukrovarnická 112/10, 162 00 Praha 6	
Investor:	Fyzikální ústav AV ČR, v. v. i., Na Slovance 1999/2, 182 21 Praha 8	
Název stavby:	Č. zakázky: Z03094	
Název výkresu:	Datum:	Květen 2014
	Stupeň PD:	DSP (DPS)
	Formát-měřítko:	A3 - 1:50
	Č. výkresu:	1.04
© NÁVRH ŘEŠENÍ OBSAŽENÝ VE VÝKRESOVÉ DOKUMENTACI A TEXTOVÉ ČÁSTI JE PŘEDMĚTEM OCHRANY DLE AUTORSKÉHO ZÁKONA		