




PŮDORYS - SCHÉMA STŘECHY

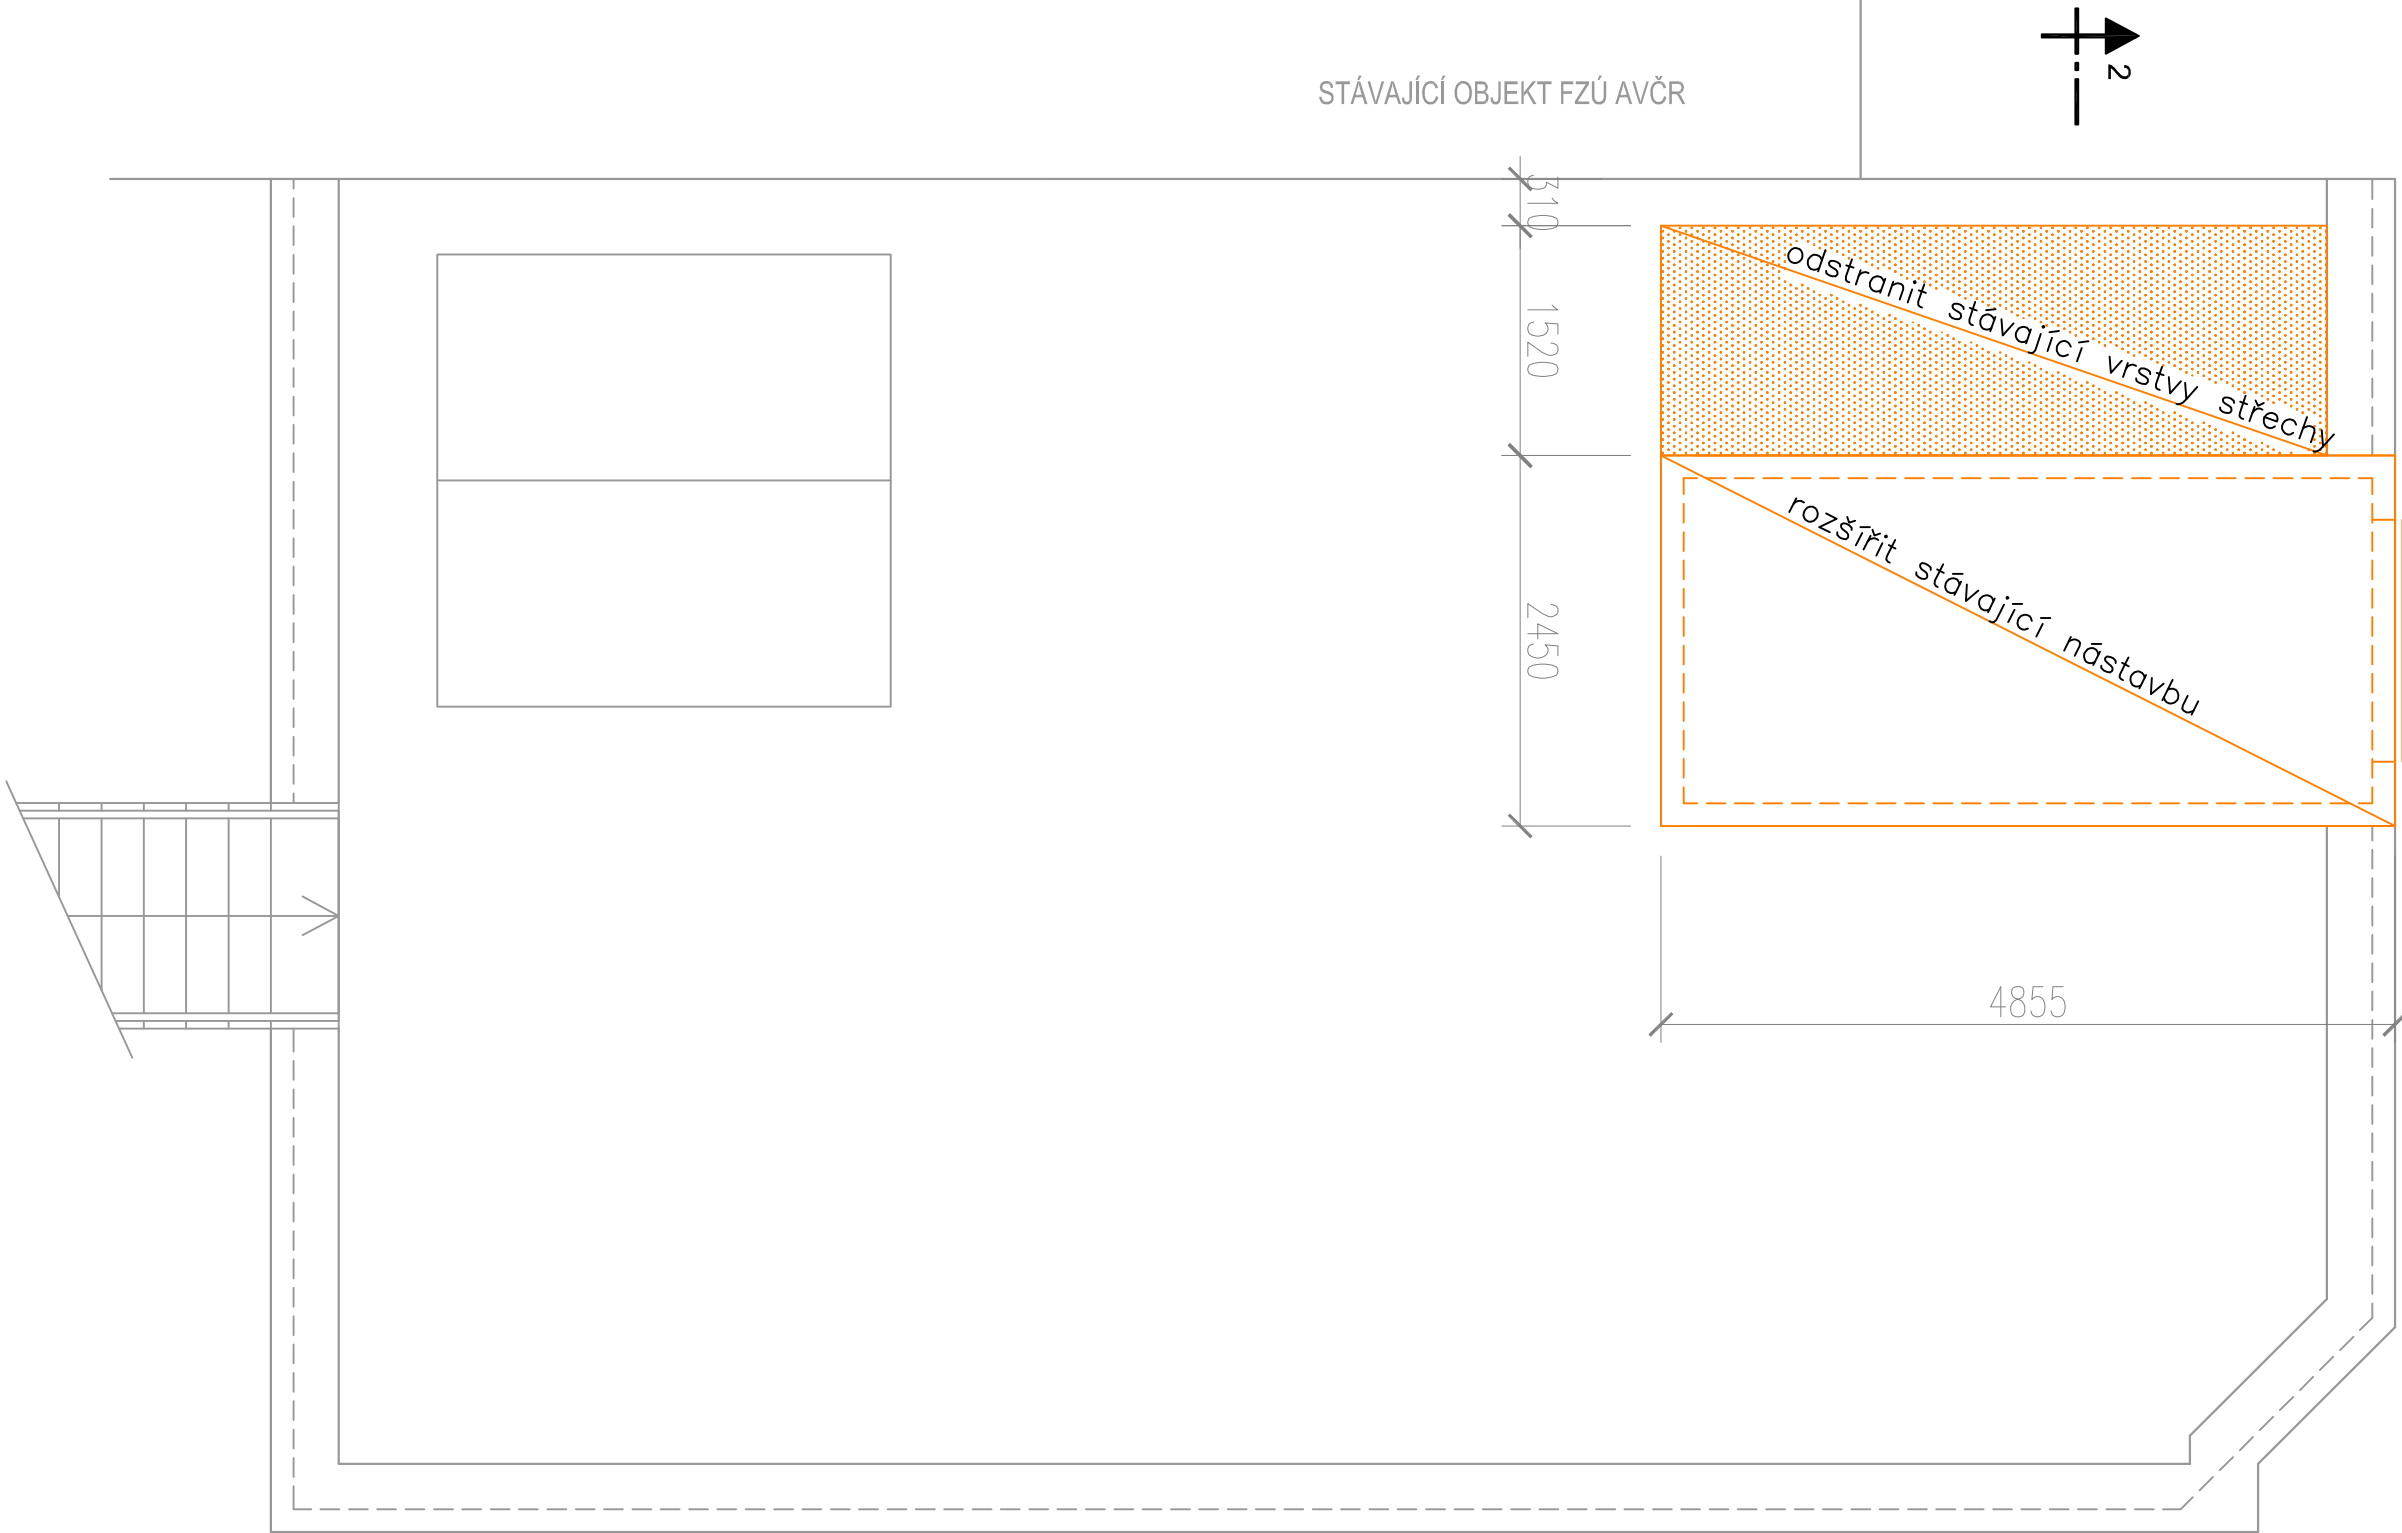


NÁSTAVBA - PŮDORYS

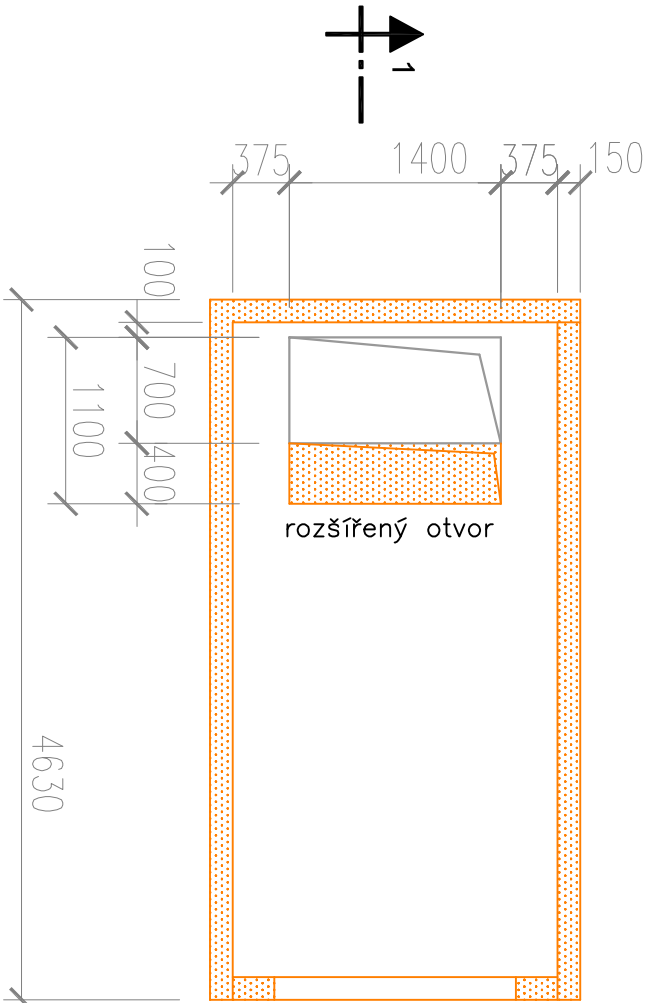

NÁSTAVBA - PODÉLNÝ ŘEZ 1

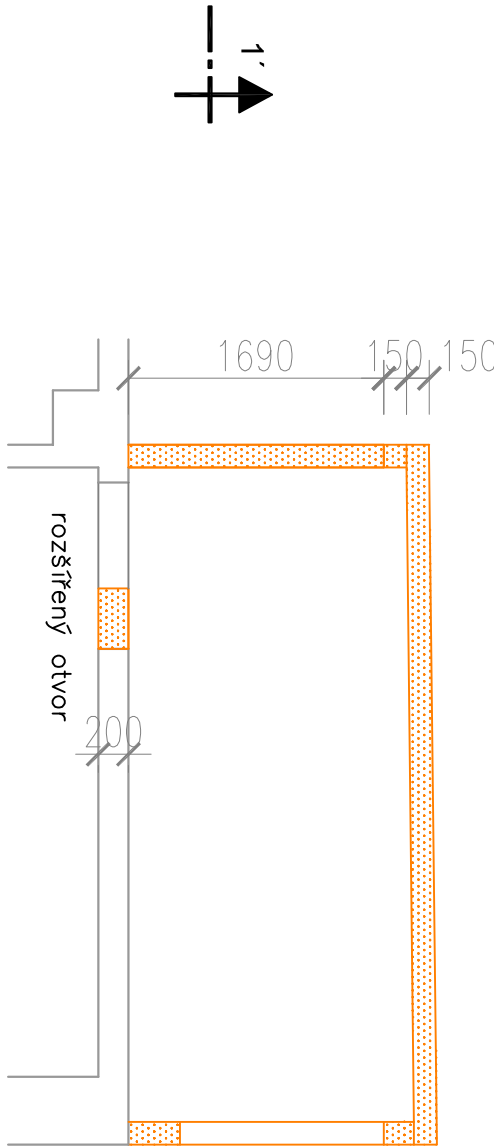

OBJEKT - PŘÍČNÝ ŘEZ 2

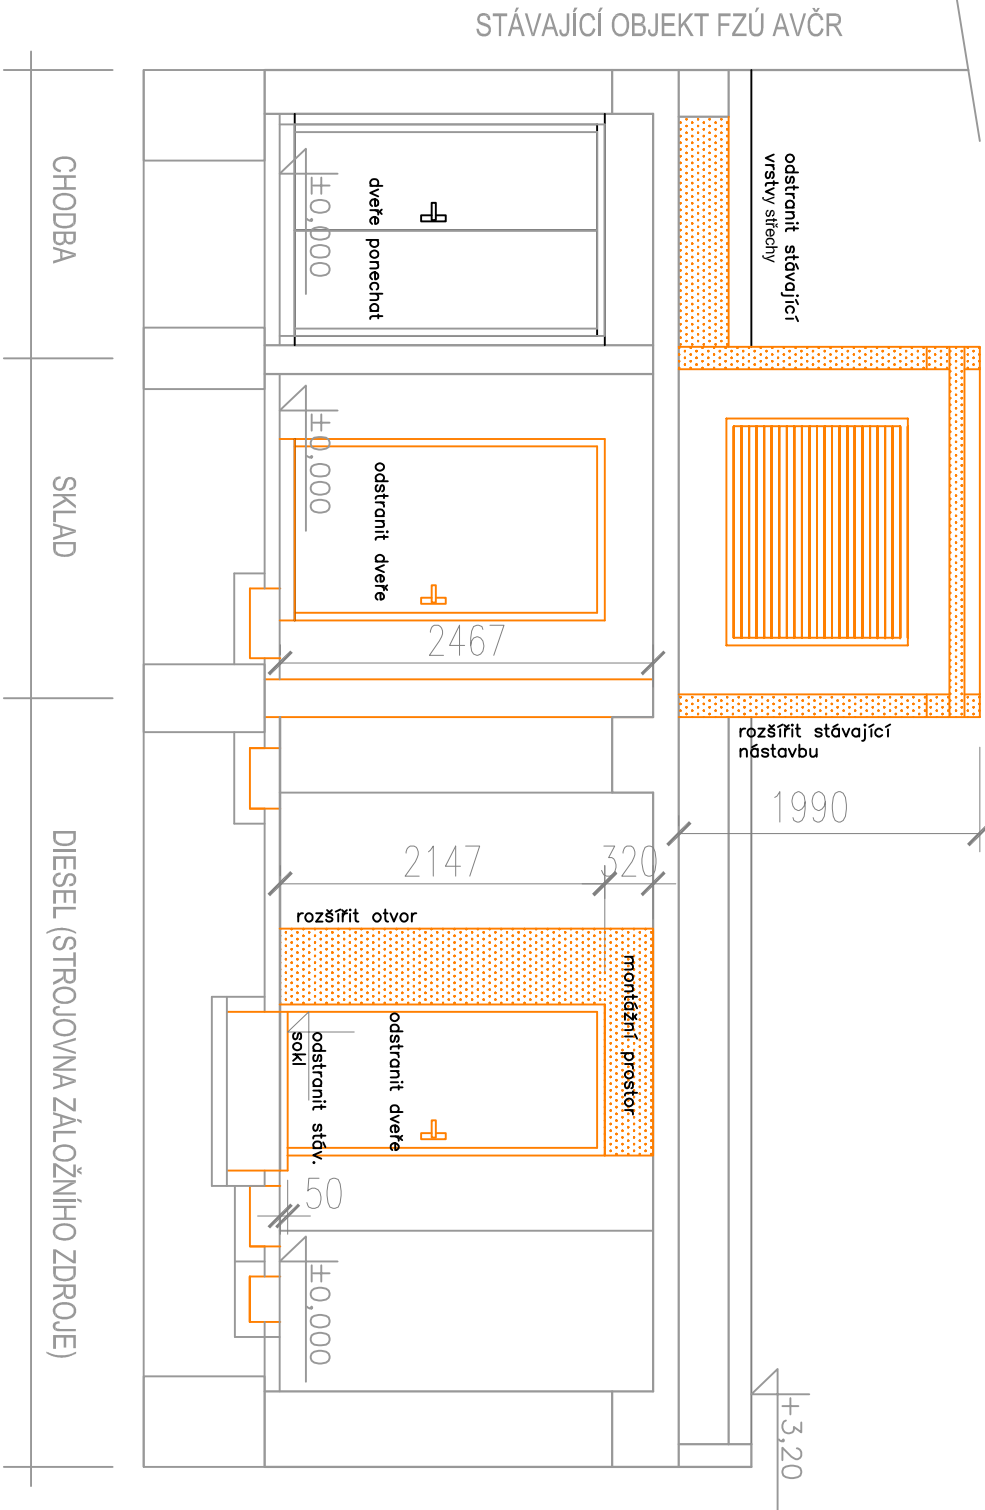

POPIS:
- Odstranit stávající nástavbu nad střechou pro výdech vzt, odstranit vrstvy střechy pro rozšíření nové nástavby

LEGENDA - VYSVĚTLIVKY

Č.	B ZNAK	POPIS
-		DEMOLICE

Schválil:	Ing. J. Urbánková	 PRONIX YOUR POWER SYSTEM INTEGRATOR	
Zod. projektant:	Ing. J. Urbánková		
Projektant:	Ing. J. Urbánková		
Č. stavby:			
Místo stavby:	Cukrovarnická 112/10, 162 00 Praha 6		
Investor:	Fyzikální ústav AV ČR, v. v. i., Na Slovance 1999/2, 182 21 Praha 8		
Název stavby:	Dodávka a montáž náhradního zdroje pro FZÚ Cukrovarnická		
Název výkresu:	ČÁST - STAVEBNÍ DEMOLICE - NÁSTAVBA		
Č. základový:	Z03094	 PRONIX YOUR POWER SYSTEM INTEGRATOR	
Datum:	Květen 2014	Ofis Praha Kladenská, budova D Podbabská 555A, Praha 6, 188 00	
Suplení PD:	DSP (DPS)	www.pronix.cz pronix@pronix.cz	
Formát/název:	A2 - 1:50		
Č. výkresu:	1.05		

© NÁVRH ŘEŠENÍ OBSAŽENÝ VE VÝKRESOVÉ DOKUMENTACI A TEXTOVÉ ČÁSTI JE PŘEDMĚTEM OCHRANY DLE AUTORSKÉHO ZÁKONA