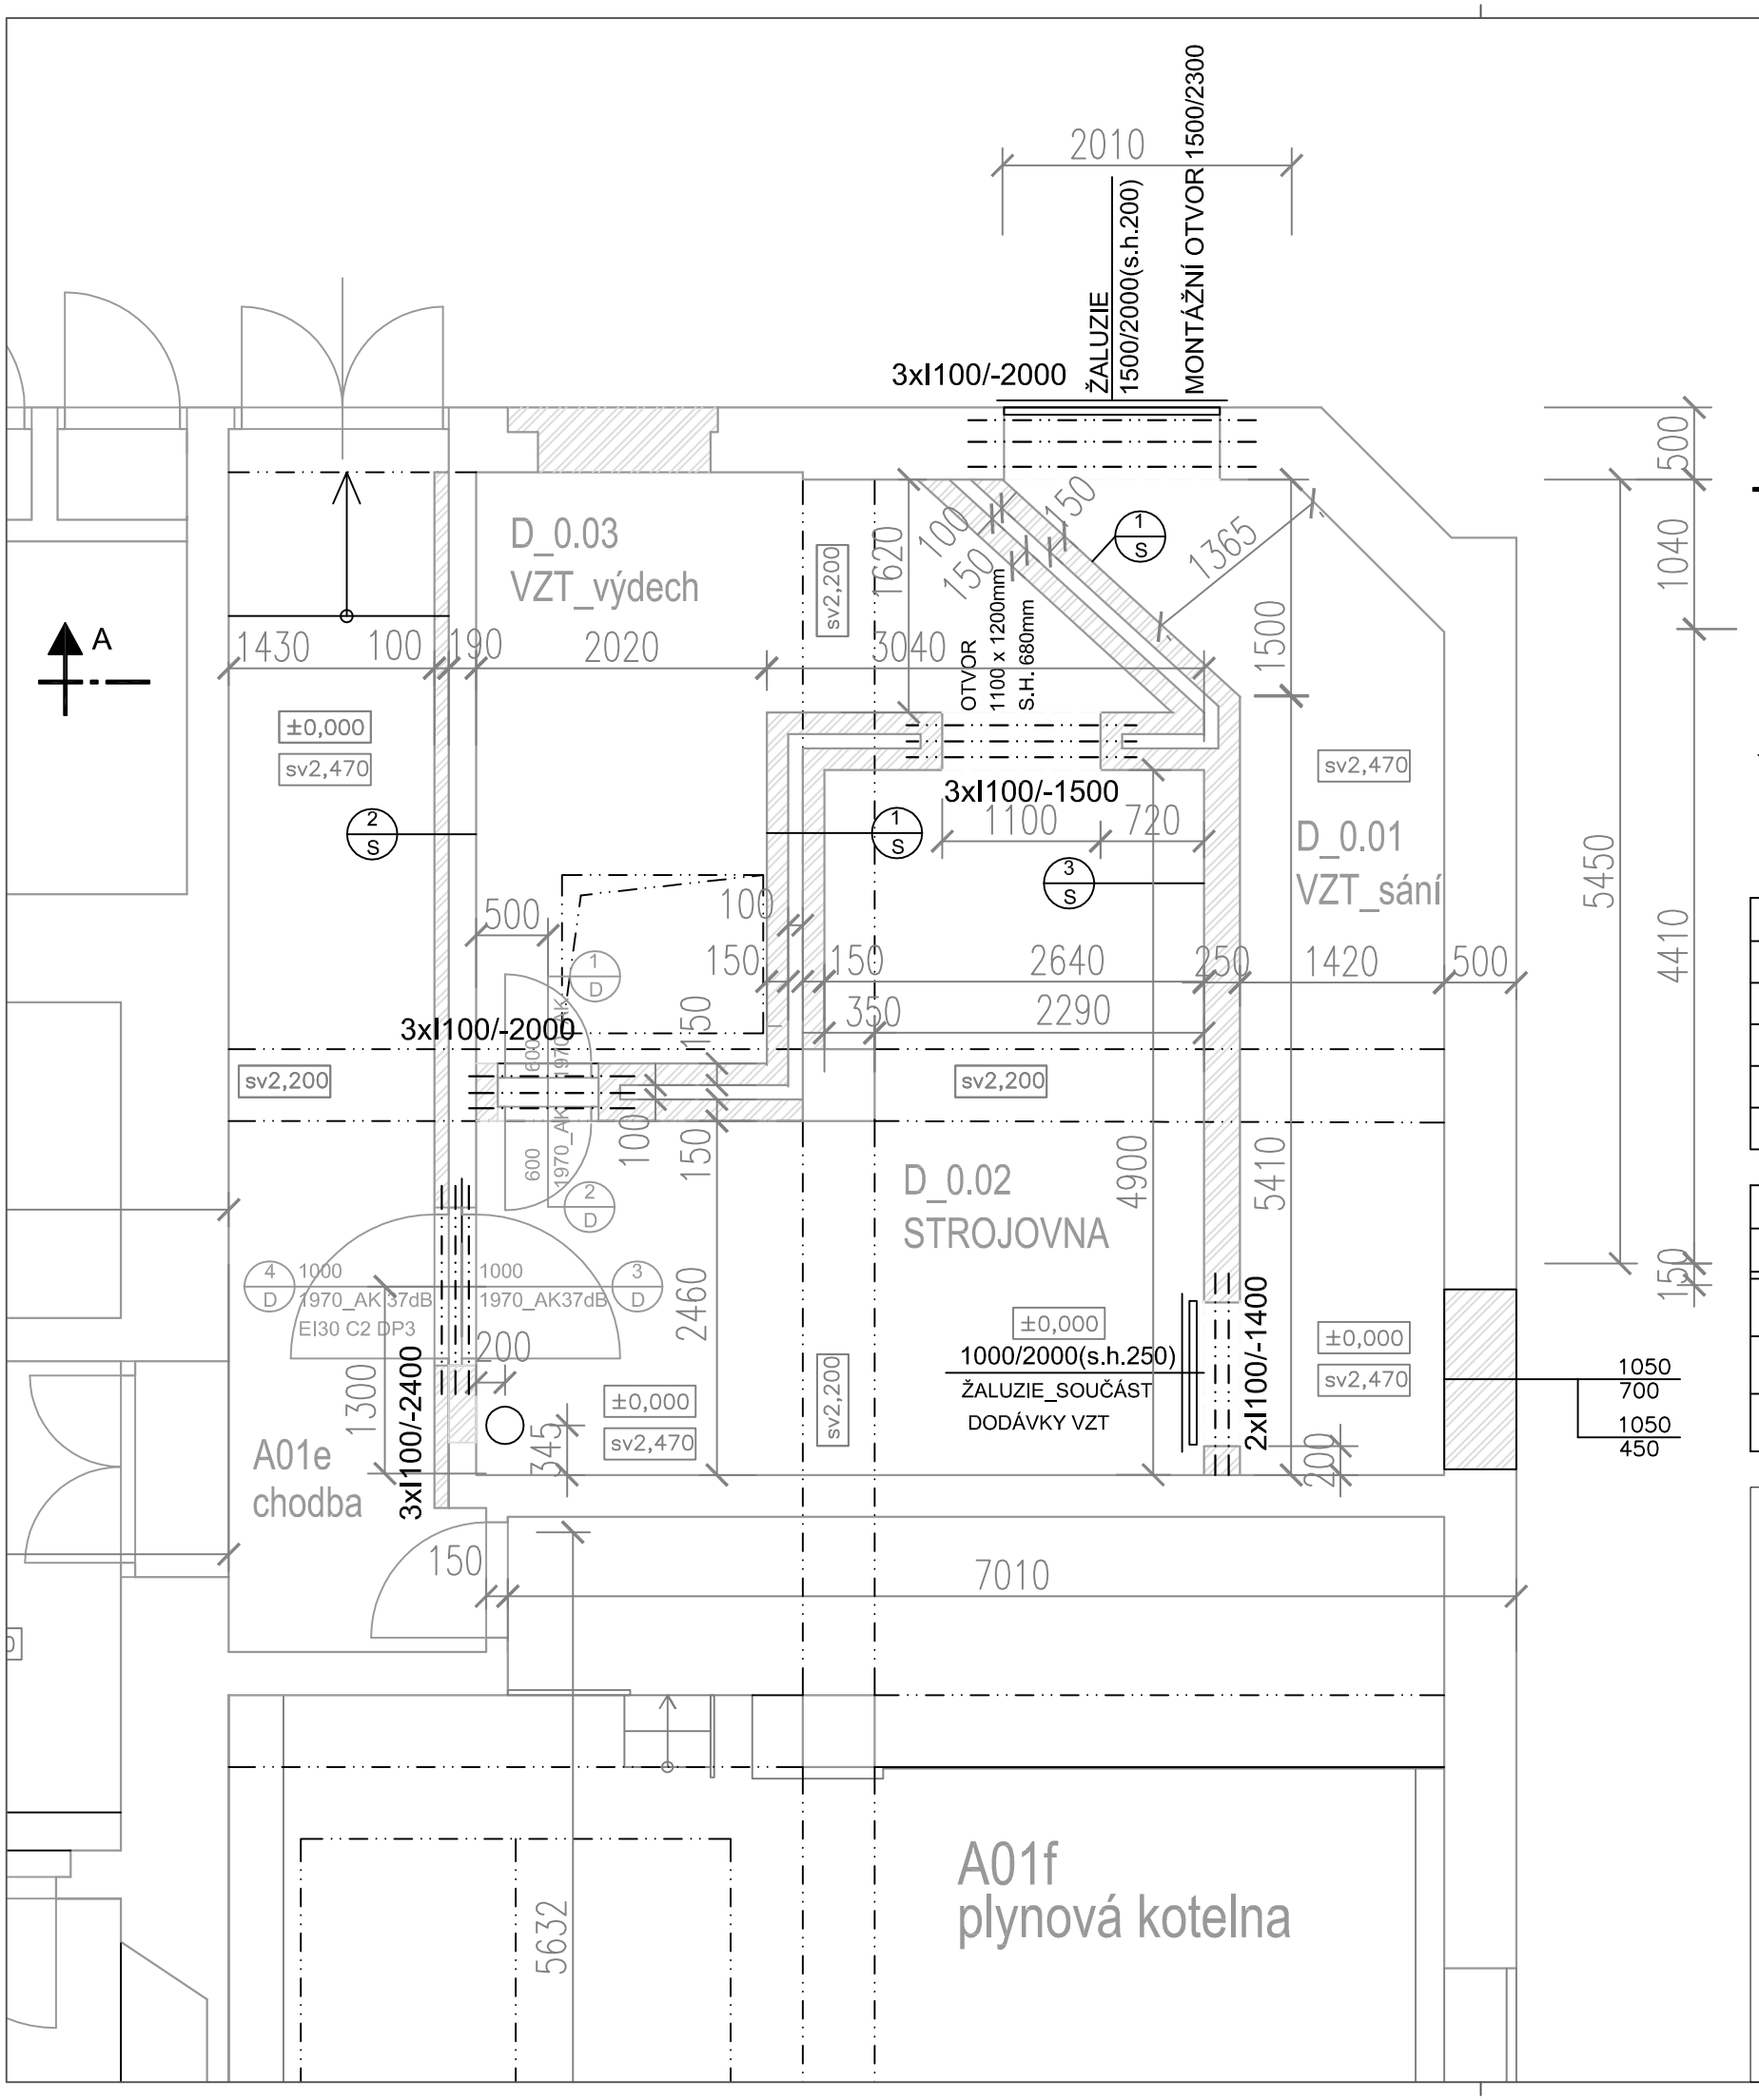

POPIS:

- dveřní vstup do místnosti strojovny bude mít práh 55mm
- stávající kanálky a šachty v prostoru strojovny a vzt budou vyrovnány betonem
- chemický nátěr na podlahu odolný ropným derivátům v místnostech - přetažen 60mm na stěny.
- přechod podlahy a stěny zajištěn bandáží.

LEGENDA - VYSVĚTLIVKY

Č.M.	NÁZEV MÍSTNOSTI	PLOCHA m2	DRUH PODLAHY	POVRCHY STĚN	POVRCH STROPU	POZNÁMKA
D_0.01	VZT SÁNÍ	10,50	beton+chem. nátěr	omítka	beton stávající	
D_0.02	STROJOVNA	18,66	beton+chem. nátěr	omítka	beton stávající	
D_0.03	VZT VÝDECH	11,40	beton+chem. nátěr	omítka	beton stávající	
A01e	CHODBA	13,52	beton+nátěr stávající	omítka stávající	beton stávající	

LEGENDA - VYSVĚTLIVKY

Č.	B.ZNAK	POPIS
-		ZDIVO NAPŘ. YTONG P2-500
-		ZDIVO CP
-		BETON

Schválil:	Ing. J. Urbánková
Zod. projektant:	Ing. J. Urbánková
Projektant:	Ing. J. Urbánková
Č. stavby:	
Místo stavby:	Cukrovarnická 112/10, 162 00 Praha 6
Investor:	Fyzikální ústav AV ČR, v. v. i., Na Slovance 1999/2, 182 21 Praha 8
Název stavby:	Dodávka a montáž náhradního zdroje pro FZÚ Cukrovarnická
Název výkresu:	ČÁST - STAVEBNÍ NOVÝ STAV - PŮDORYS
Č. zakázky:	Z03094
Datum:	Květen 2014
Stupeň PD:	DSP (DPS)
Formát-měřítko:	A3 - 1:50
Č. výkresu:	1.06

PRONIX
YOUR POWER SYSTEM INTEGRATOR
Office Park Hloubětín, budova D
Poděbradská 55/88, Praha 9, 198 00
www.pronix.cz pronix@pronix.cz

© NÁVRH ŘEŠENÍ OBSAŽENÝ VE VÝKRESOVÉ DOKUMENTACI A TEXTOVÉ ČÁSTI JE PŘEDMĚTEM OCHRANY DLE AUTORSKÉHO ZÁKONA