




PŮDORYS - SCHÉMA STŘECHY

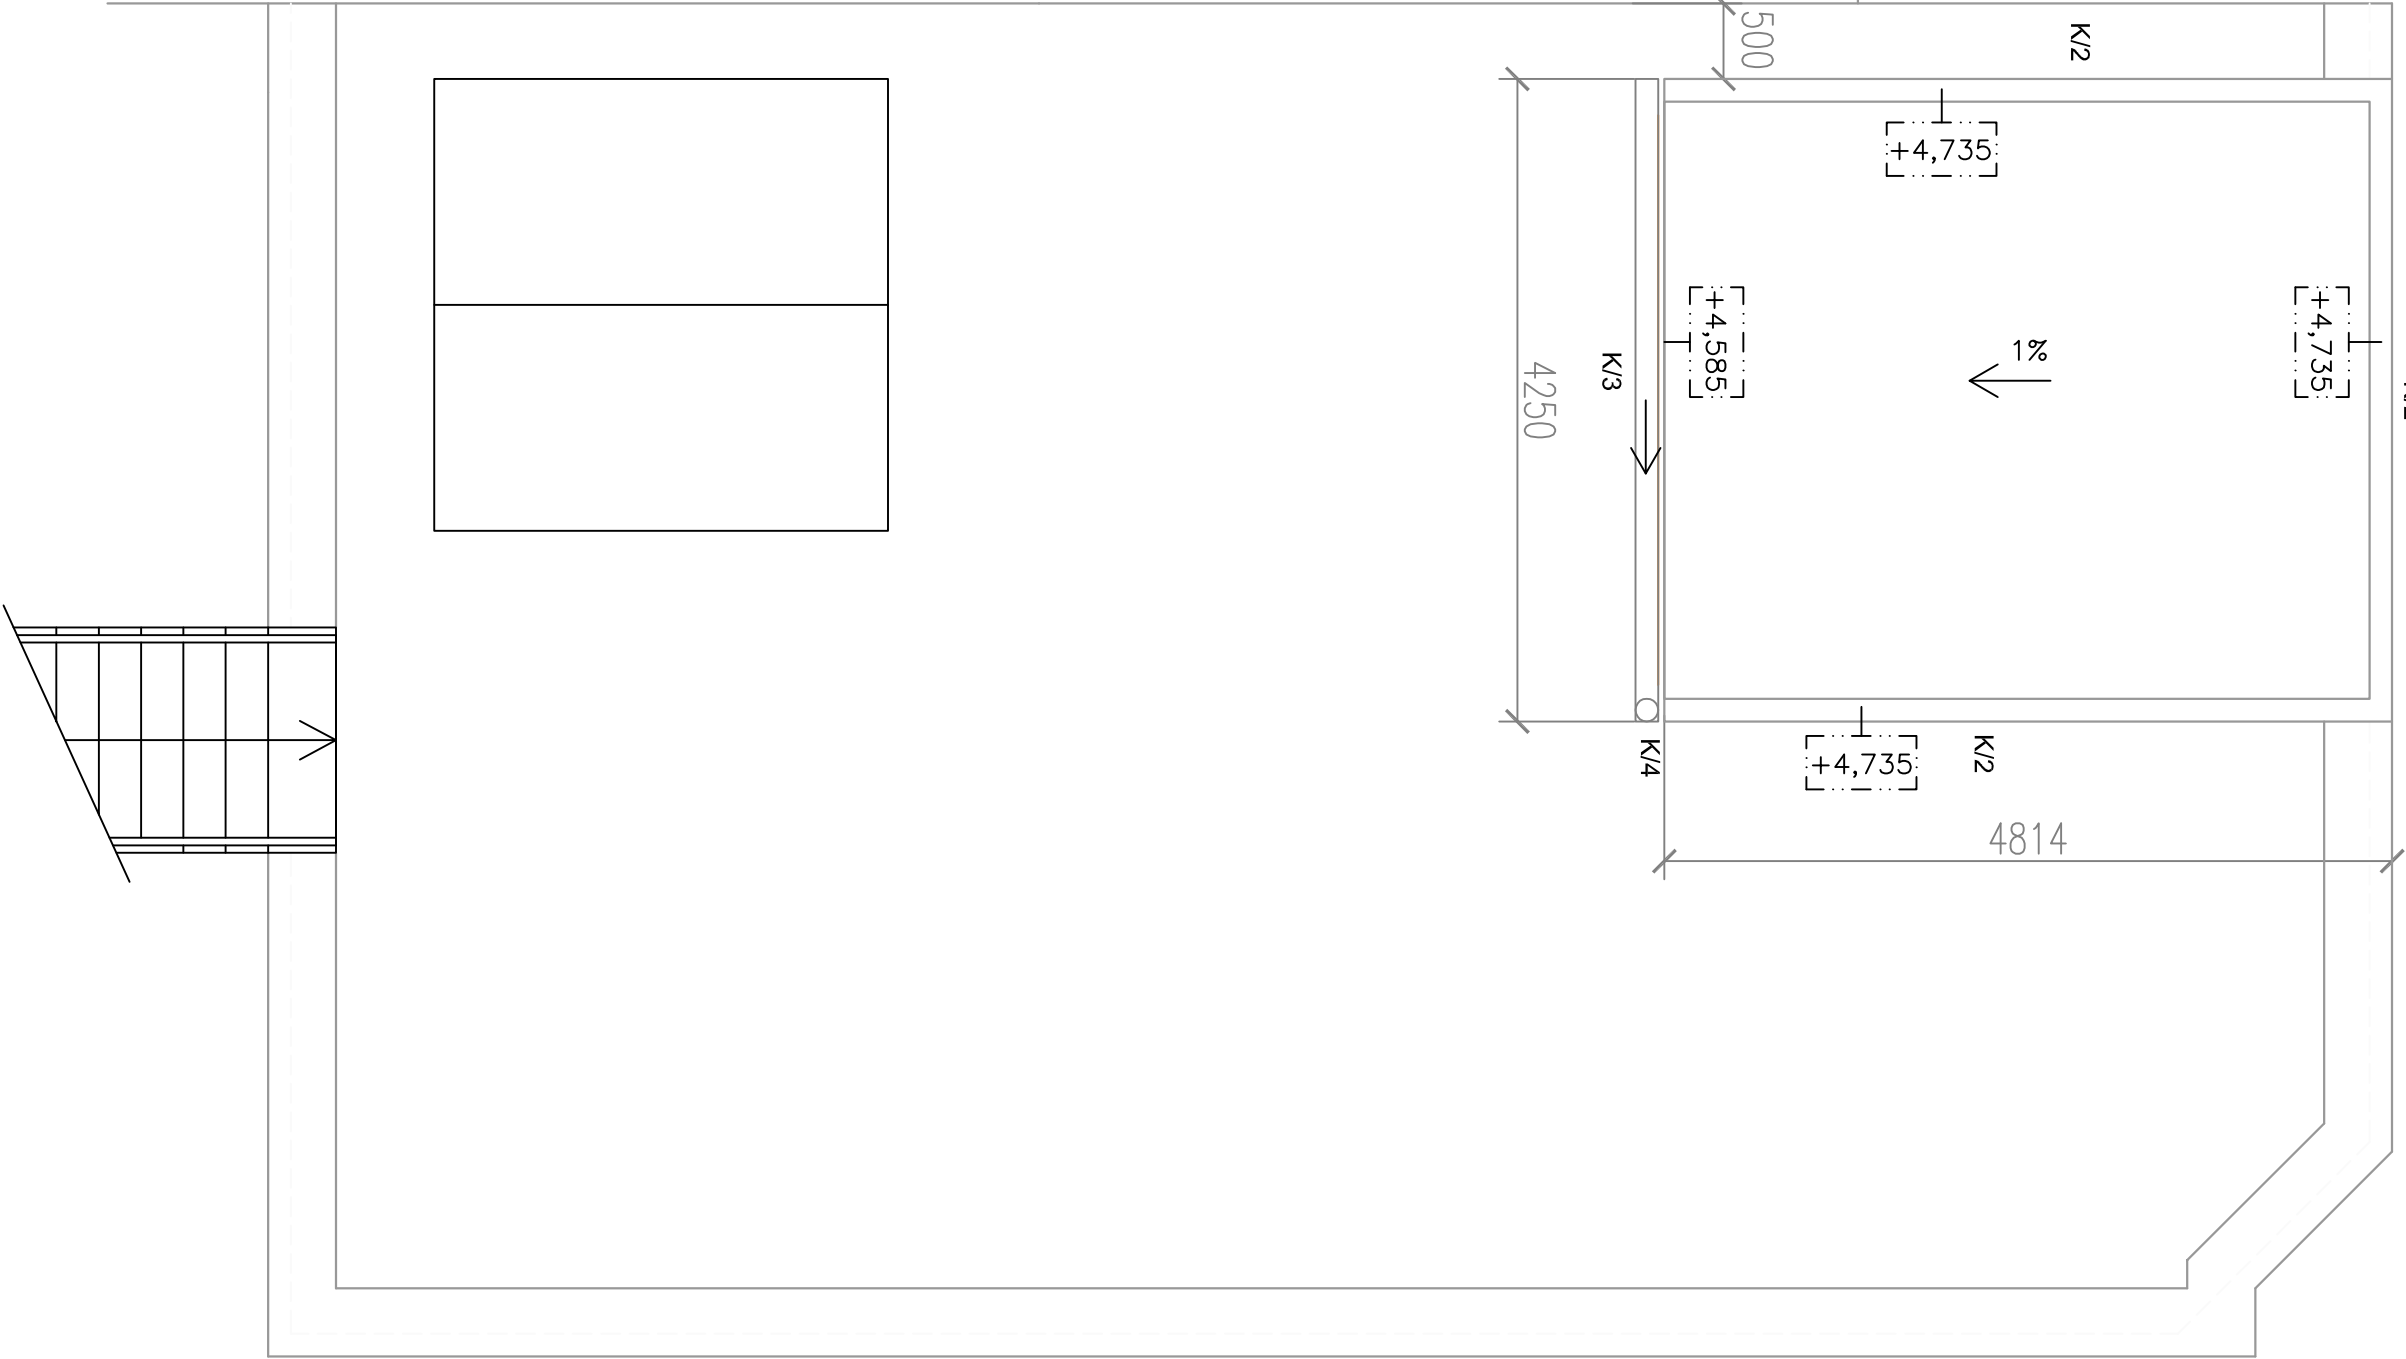

NÁSTAVBA - PŮDORYS

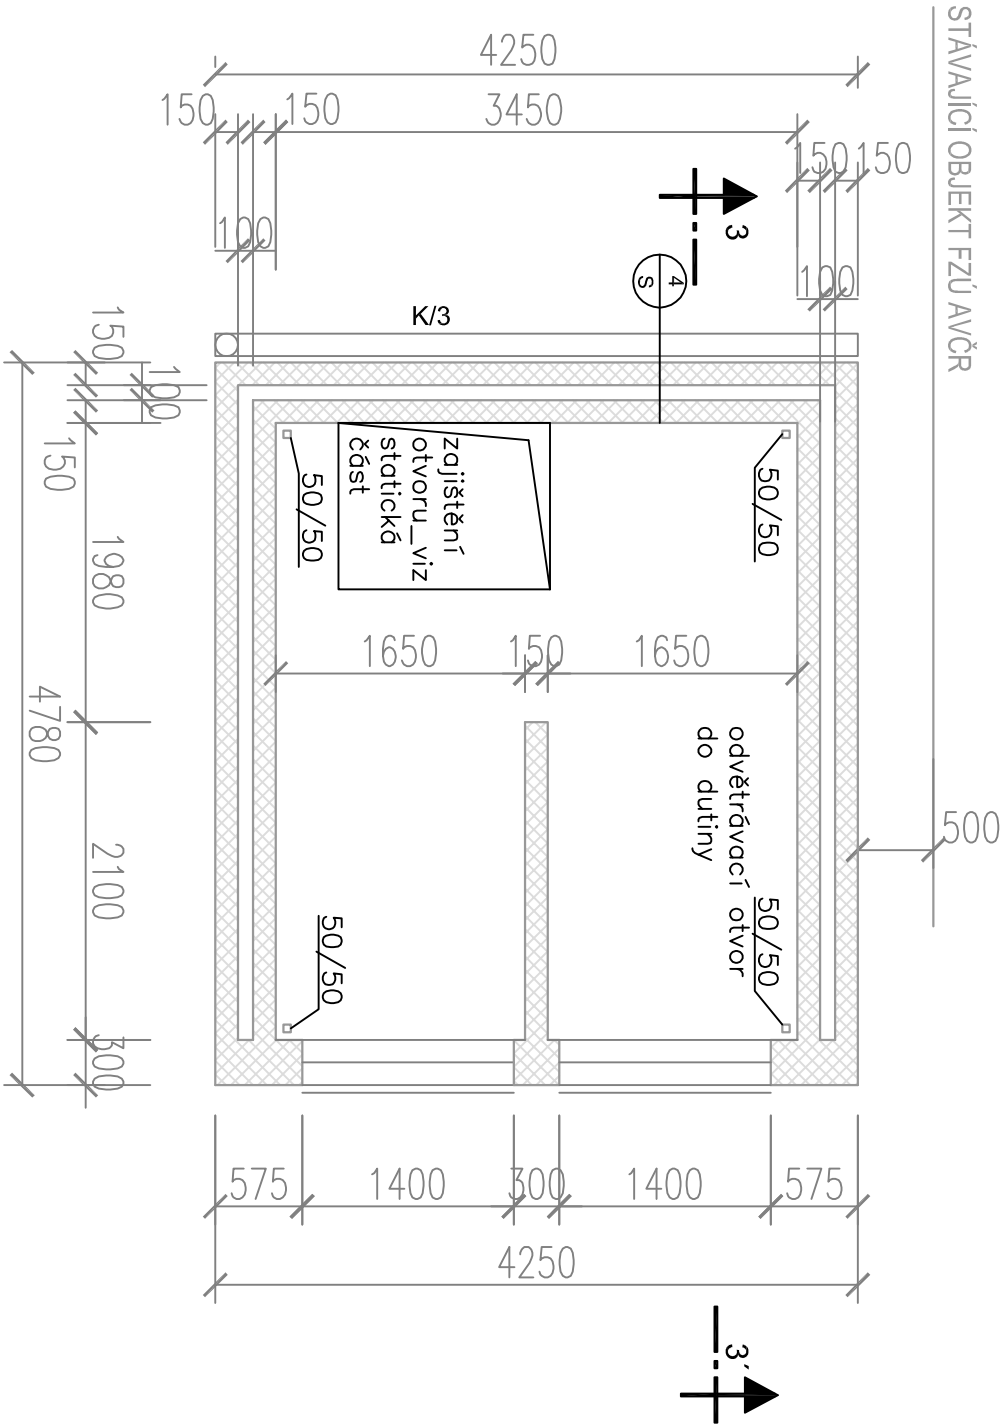



NÁSTAVBA - PODÉLNÝ ŘEZ 3

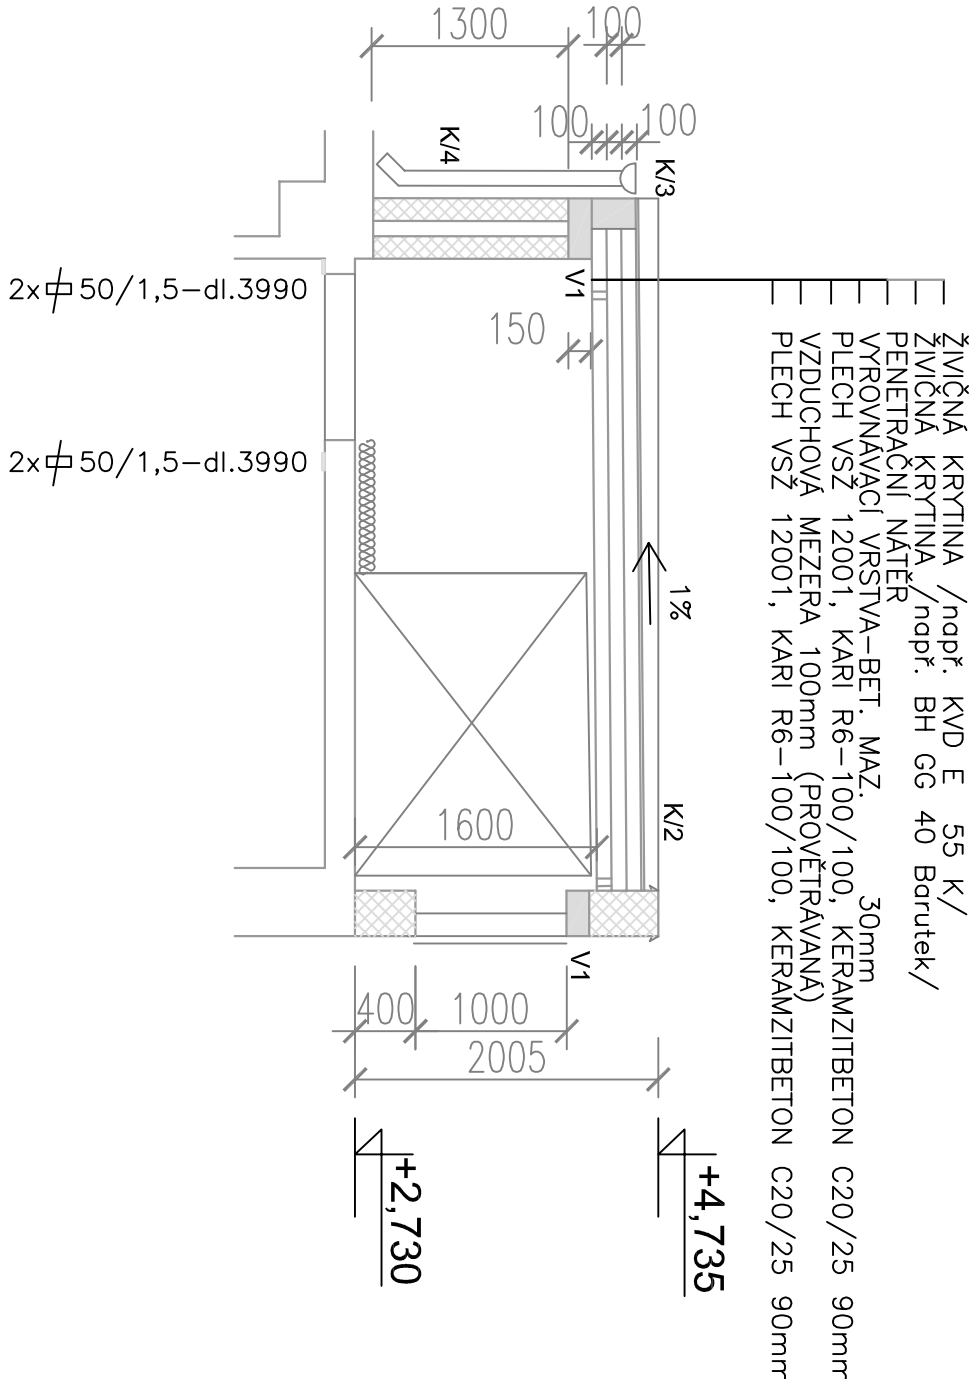

ŘEZ LOMENÝ A-A'  
M 1:50

ŽIVIČNÁ KRYTINA /např. KVD E 55 K/  
ŽIVIČNÁ KRYTINA /např. BH GG 40 Borůtek/  
PENETRACNÍ NÁTER  
VYROVNÁVACÍ VRSTVA-BET. MAZ. 30mm  
PLECH VSŽ 12001, KARI R6-100/100, KERAMZITBETON C20/25 90mm  
VZDUCHOVÁ MEZERA 100mm (PROVĚTRÁVANA)  
PLECH VSŽ 12001, KARI R6-100/100, KERAMZITBETON C20/25 90mm

STÁVAJÍCÍ OBJEKT FZÚ AVČR

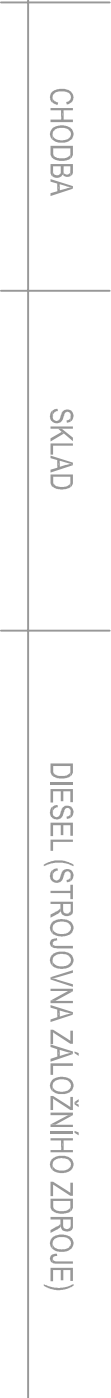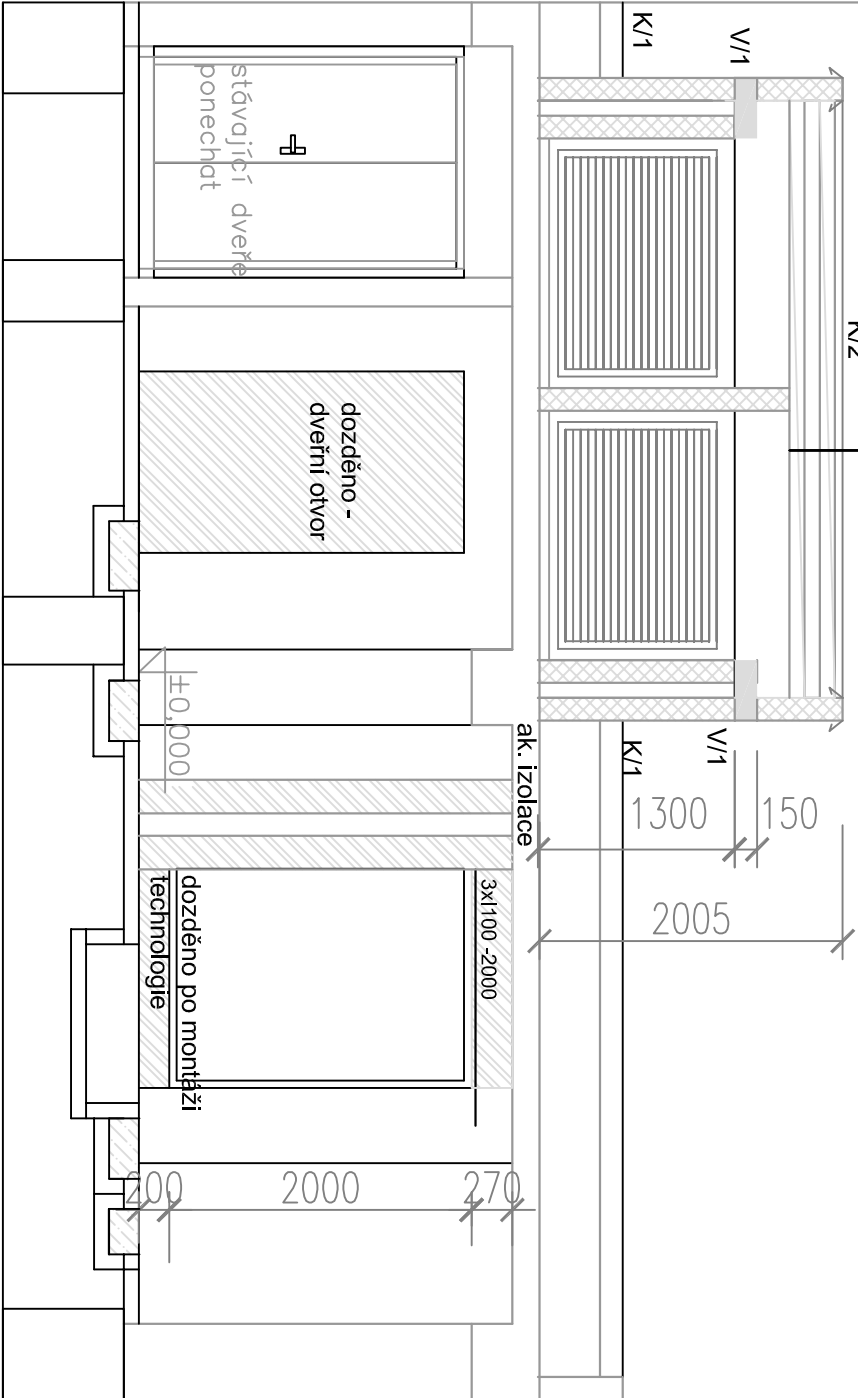

POPIS:

- vyspravit a doplnit vrstvy střechy
- dveřní vstup do místnosti strojovny bude mít práh 55mm
- stávající kanálky a šachty v prostoru strojovny a vzt budou vyrovnány betonem
- chemický nátěr na podlahu odolný ropným derivátům v místnostech - přetážen 60mm na stěny.
- přechod podlahy a stěny zajištěn bandáží.
- vzduchová dutina mezi stropní konstrukcí bude odvětrávána 4 otvory 50/50mm vždy v rohu půdorysu.

LEGENDA - VYSVĚTLIVKY

| Č. | B. ZNAK | POPIS                    |
|----|---------|--------------------------|
| -  |         | ZDIVO NAPŘ. YTONG P2-500 |
| -  |         | ZDIVO CP                 |
| -  |         | BETON                    |

|   |  |                                                                     |   |
|---|--|---------------------------------------------------------------------|---|
| Schválil:                                                                                                   |  | Ing. J. Urbánková                                                   | <br><b>PRONIX</b><br>YOUR POWER SYSTEM INTEGRATOR -<br><br>Ofisna Praha-Holešovice, Kozova D<br>Podlešná 1508, Praha 8, 188 00<br>www.pronix.cz    pronix@pronix.cz |
| Zod. projektant:                                                                                            |  | Ing. J. Urbánková                                                   |   |
| Projektant:                                                                                                 |  | Ing. J. Urbánková                                                   |   |
| Č. stavby:                                                                                                  |  |                                                                     |   |
| Místo stavby:                                                                                               |  | Cukrovarnická 112/10, 162 00 Praha 6                                |   |
| Investor:                                                                                                   |  | Fyzikální ústav AV ČR, v. v. i., Na Slovance 1999/2, 182 21 Praha 8 |   |
| Název stavby:                                                                                               |  |                                                                     |   |
| Dodávka a montáž náhradního zdroje pro FZÚ Cukrovarnická                                                    |  |                                                                     |   |
| Název výkresu:                                                                                              |  |                                                                     |   |
| Č. výkresu:                                                                                                 |  |                                                                     |   |
| Datum:   |  | Květen 2014                                                         |   |
| Stupeň PD:                                                                                                  |  | DSP                                                                 |   |
| Formát/název:                                                                                               |  | A2 - 1:50                                                           |   |
| Č. výkresu:                                                                                                 |  | 1.07                                                                |   |
| © NÁVRH ŘEŠENÍ OBSAŽENÝ VE VÝKRESOVÉ DOKUMENTACI A TEXTOVÉ ČÁSTI JE PŘEDMĚTEM OCHRANY DLE AUTORSKÉHO ZÁKONA |  |                                                                     |   |