



SCHÉMATICKÝ POHLED Z ULICE U LABORATOŘE

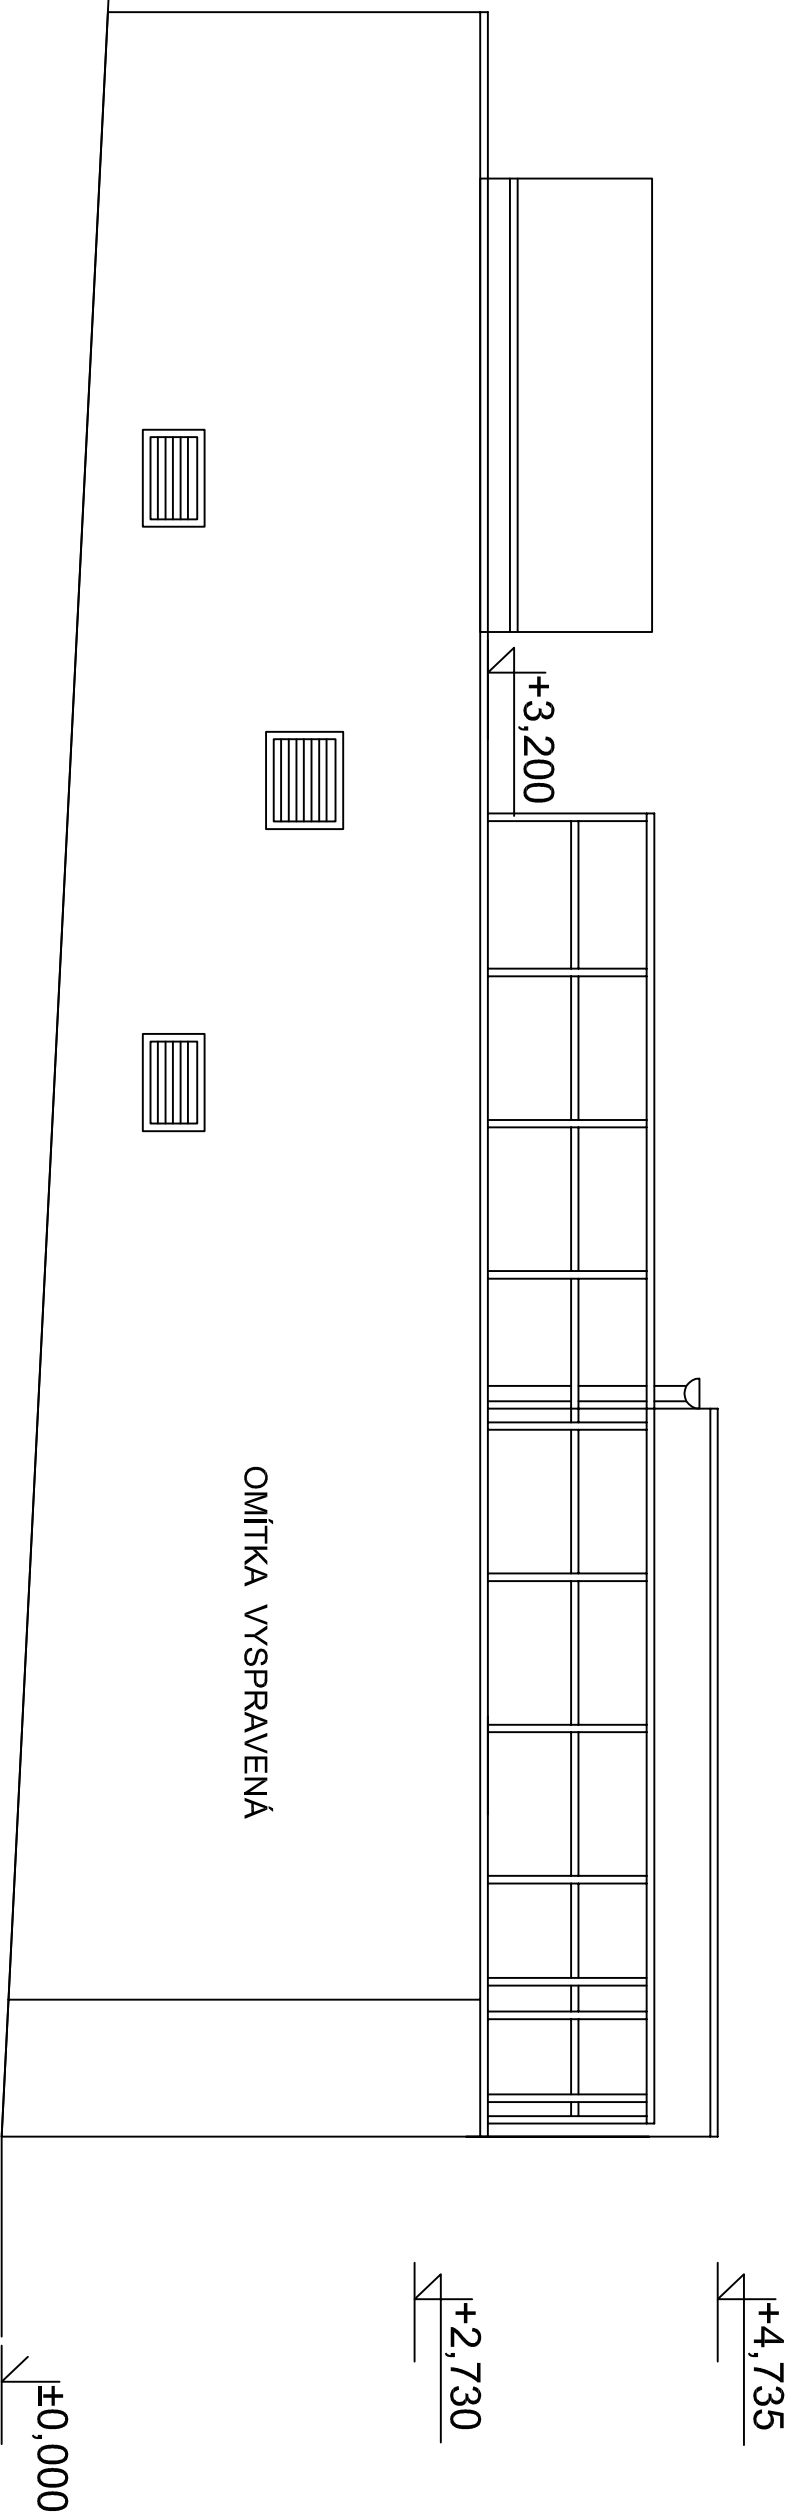

SCHÉMATICKÝ POHLED Z AREÁLU FZÚ AVČR

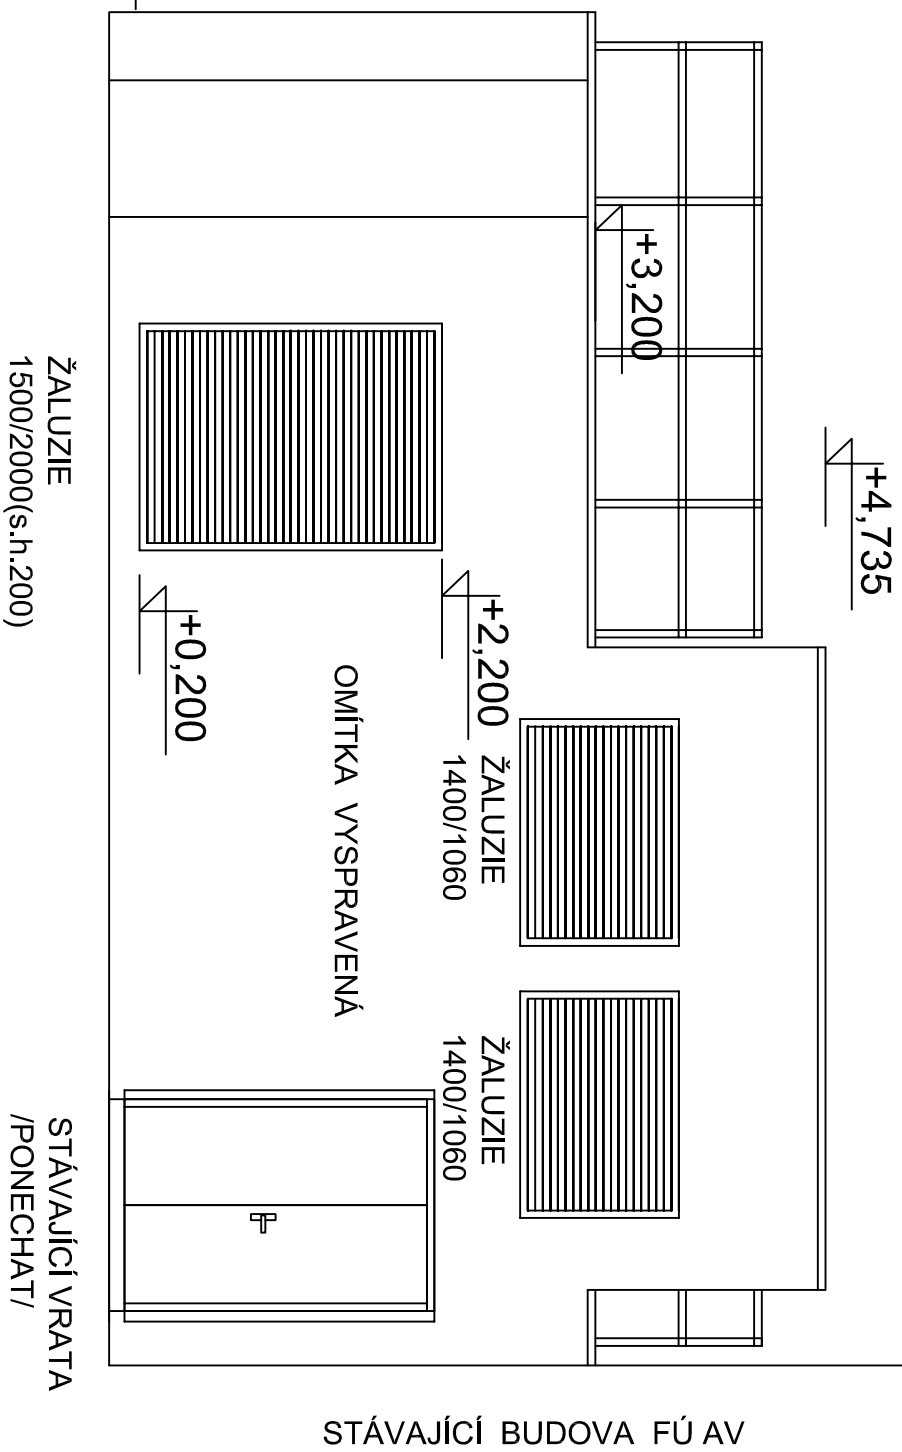

Schválil:	Ing. J. Urbánková	 PRONIX YOUR POWER SYSTEM INTEGRATOR
Zod. projektant:	Ing. J. Urbánková	
Projektant:	Ing. J. Urbánková	
Č. stavby:		
Místo stavby:	Cukrovarnická 112/10, 162 00 Praha 6	 PRONIX YOUR POWER SYSTEM INTEGRATOR Office Park Houtbáň, budova D Poděbradská 556/8, Praha 9, 198 00 www.pronix.cz pronix@pronix.cz
Investor:	Fyzikální ústav AV ČR, v. v. i., Na Slovance 1999/2, 182 21 Praha 8	
Název stavby:		
Název výkresu:		
Dodávka a montáž náhradního zdroje pro FZÚ Cukrovarnická		
Č. zakázky:		Z03094
Datum:		Květen 2014
Stupeň PD:		DSP
Formát-měřítko:		A3 - 1:50
Č. výkresu:		1.08
© NÁVRH ŘEŠENÍ OBSAŽENÝ VE VÝKRESOVÉ DOKUMENTACI A TEXTOVÉ ČÁSTI JE PŘEDMĚTEM OCHRANY DLE AUTORSKÉHO ZÁKONA		