



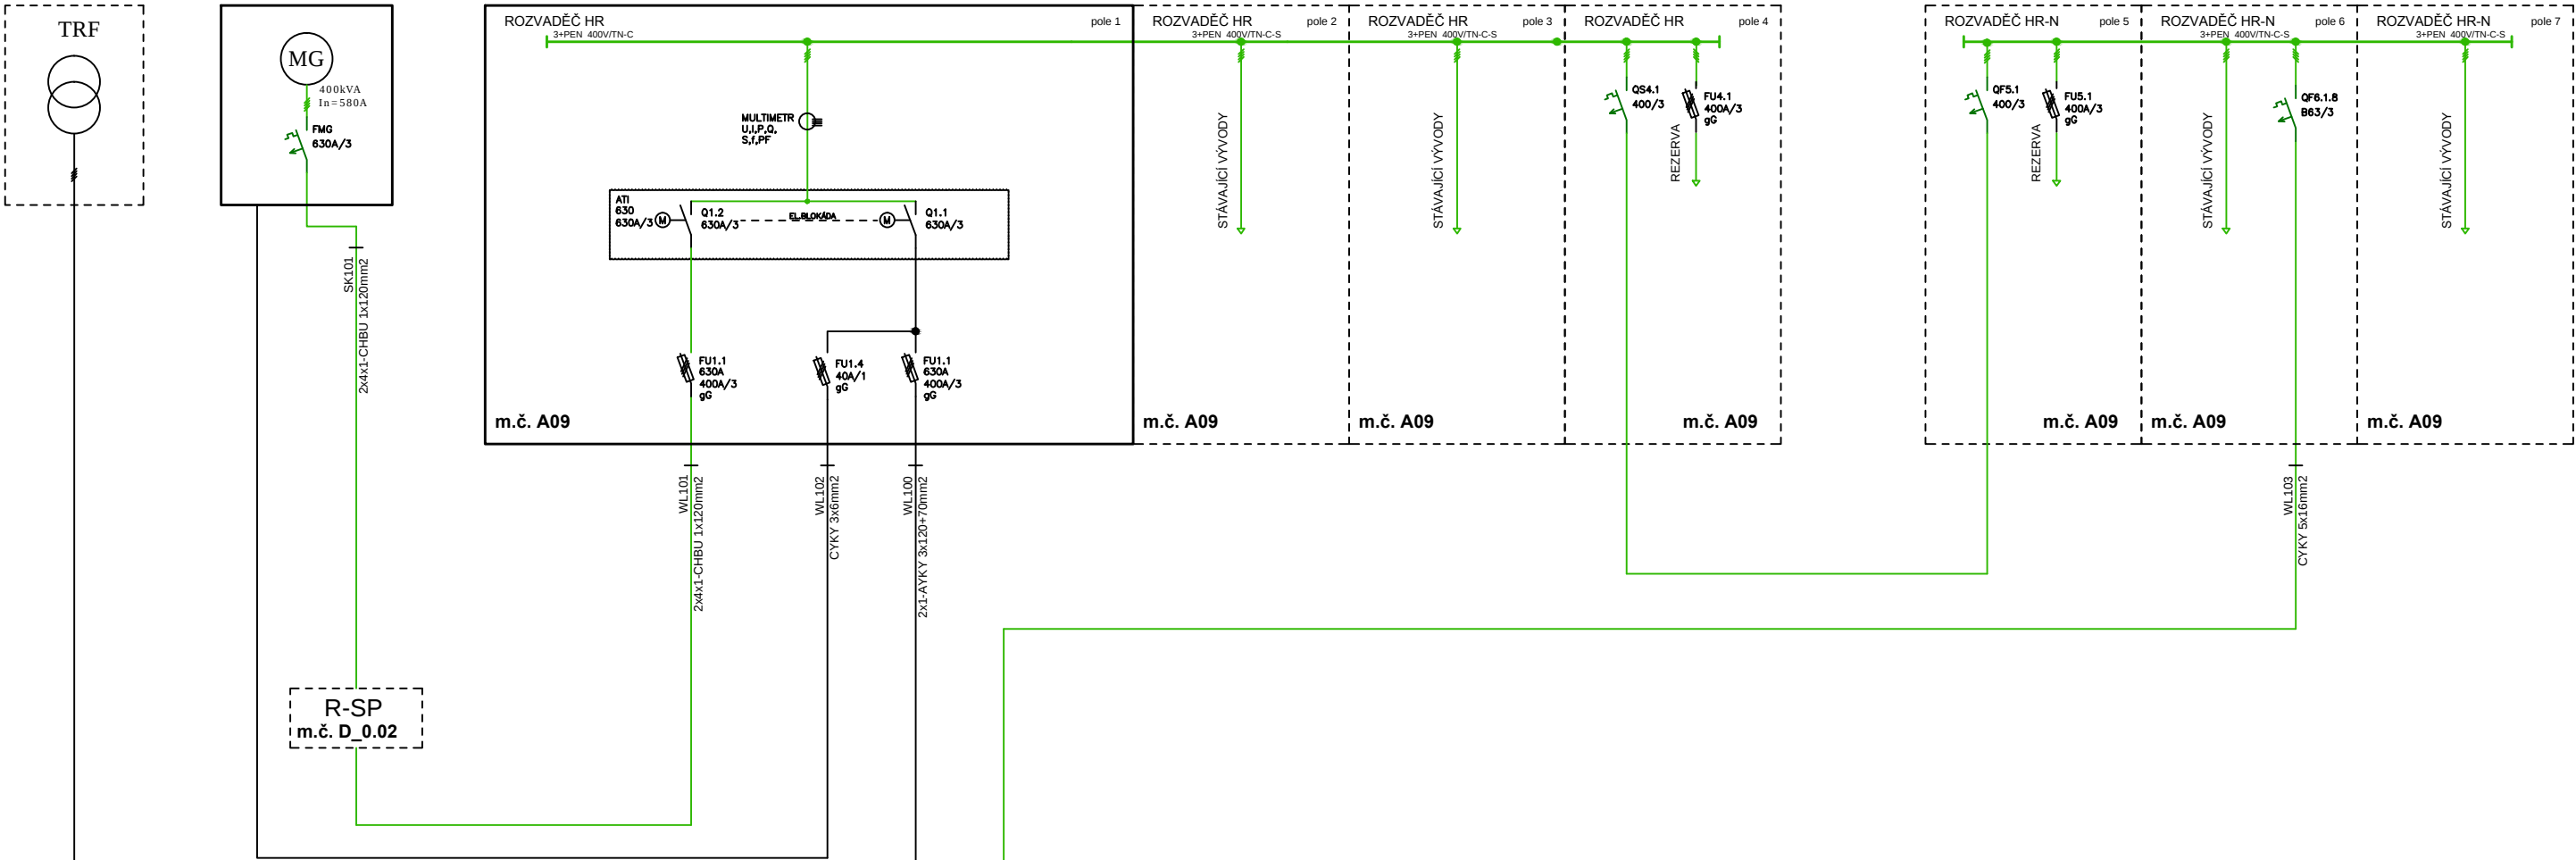

LEGENDA - VYSVĚTLIVKY		
Č.	B.ZNAK	POPIS
-		NEZÁLOHOVÁNÁ SÍŤ
-		ZÁLOHOVÁNÁ SÍŤ MOTORGENERÁTOREM
-		NOVÉ ROZVADĚČE
-		STÁVAJÍCÍ ROZVADĚČE

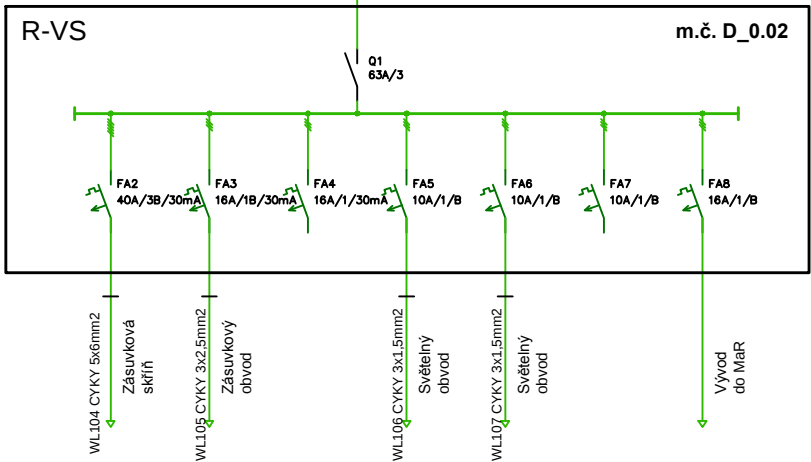

Schválil:	Ing. J.Lukášek	 YOUR POWER SYSTEM INTEGRATION Office Park Hloubětín, budova D Poděbradská 55/88, Praha 9, 198 00 www.pronix.cz pronix@pronix.cz
Zod. projektant:	Ing. M.Koucký	
Projektant:	Ing. Z. Paclt	
Č. stavby:		
Místo stavby:	Cukrovarnická 112/10, 162 00 Praha 6	
Investor:	Fyzikální ústav AV ČR, v. v. i., Na Slovance 1999/2, 182 21 Praha 8	
Název stavby:	Dodávka a montáž náhradního zdroje pro FZÚ Cukrovarnická	
Název výkresu:	ČÁST - ELEKTRO PŘEHLEDOVÉ SCHÉMA NAPÁJENÍ	
		Č. zakázky: Z
		Datum: Květen
		Stupeň PD: DSP
		Formát-měřítka:
		Č. výkresu:
© NÁVRH ŘEŠENÍ OBSAŽENÝ VE VÝKRESOVÉ DOKUMENTACI A TEXTOVÉ ČÁSTI JE PŘEDMĚTEM OCHRANY DLE AUTORSKÉHO ZÁKONA		