


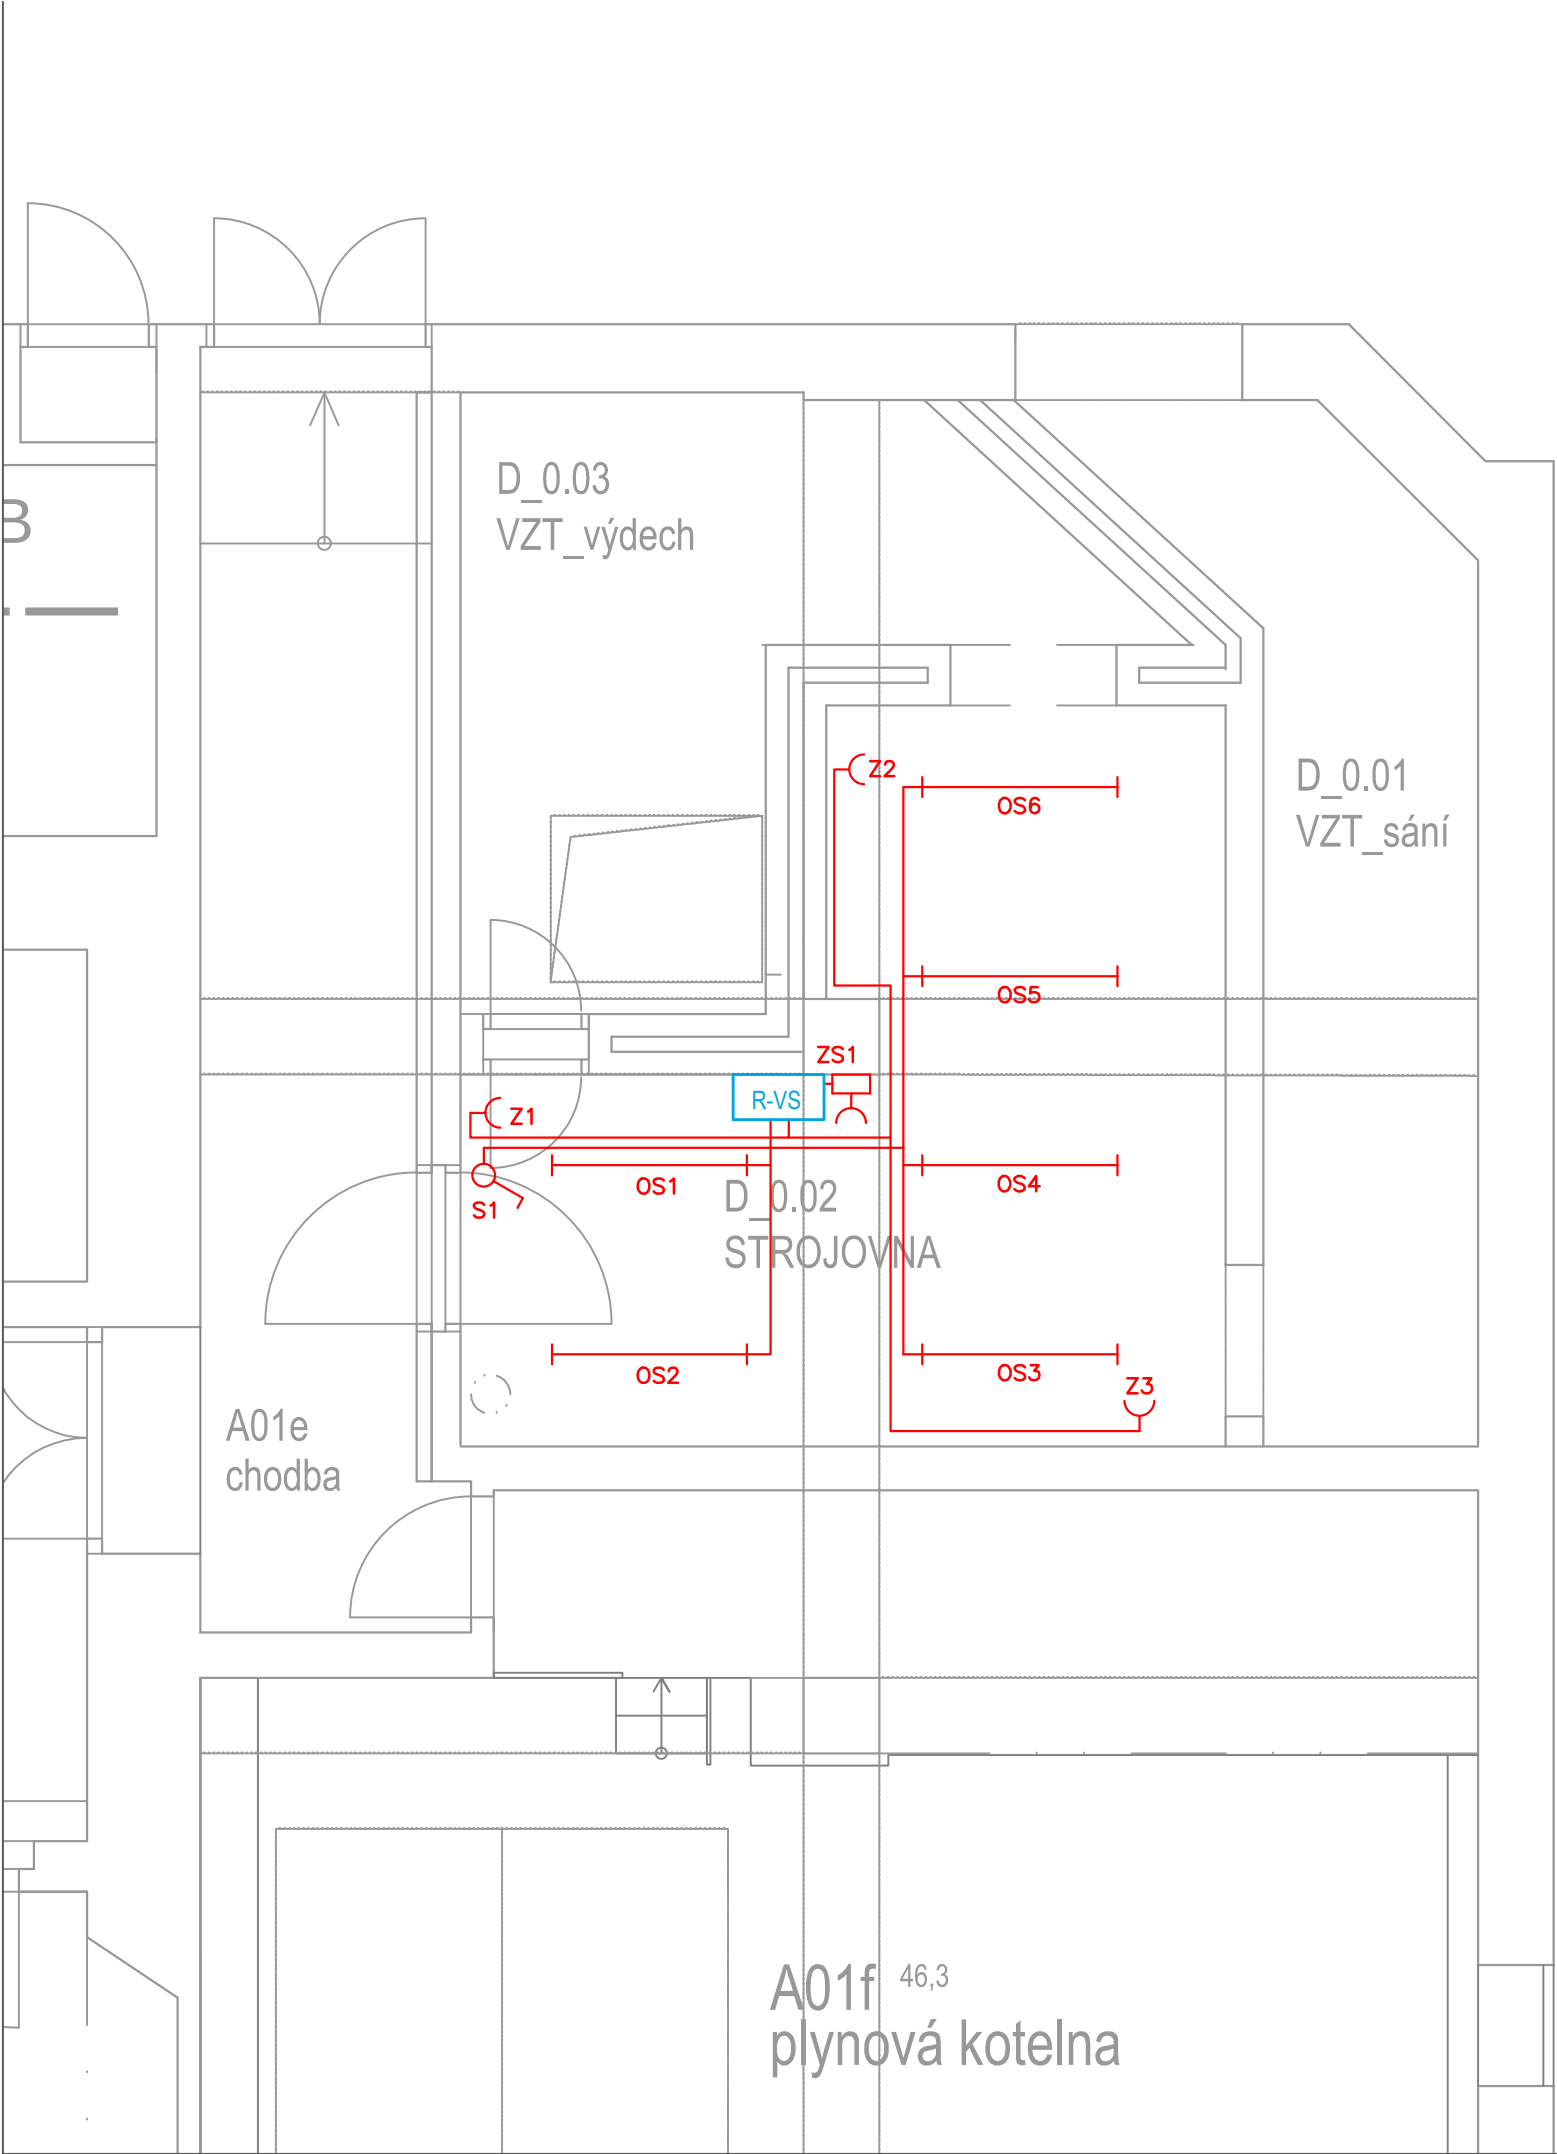

LEGENDA - VYSVĚTLIVKY		
Č.	B.ZNAK	POPIS
1		ROZVADĚČE NN
2		ZÁŘIVKOVÉ SVÍTIDLO 1x36W/830/230V~ S ELEKTRONICKÝM PŘEDŘADNÍKEM A VLASTNÍM ZÁLOŽNÍM ZDROJEM
3		ZÁSUVKOVÁ SKŘÍŇ (1x32A/400V, 1x16A/400V, 2x16A/230V)
4		ZÁSUVKA 1x16A/230V
5		NÁSTĚNNÝ SPÍNAČ
6		KABELOVÁ TRASA V ELEKTROINSTALAČNÍCH LIŠTÁCH KABEL TYPU CYKY-J 3x1,5 mm2; CYKY-J 3x2,5 mm2

Schválil:	Ing. J. Lukášek	 Office Park Hloubětín, budova D Poděbradská 55/88, Praha 9, 198 00 www.pronix.cz pronix@pronix.cz
Zod. projektant:	Ing. M. Koucký	
Projektant:	Ing. M. Čížek	
Č. stavby:		
Místo stavby:	Cukrovarnická 112/10, 162 00 Praha 6	
Investor:	Fyzikální ústav AV ČR, v. v. i., Na Slovance 1999/2, 182 21 Praha 8	
Název stavby:	Dodávka a montáž náhradního zdroje pro FZÚ Cukrovarnická ČÁST - ELEKTRO DISPOZICE ELEKTROINSTALACE	Č. zakázky: ZC
Název výkresu:		Datum: Květen
		Stupeň PD: DSP
		Formát-měřítko: A3
		Č. výkresu:
© NÁVRH ŘEŠENÍ OBSAŽENÝ VE VÝKRESOVÉ DOKUMENTACI A TEXTOVÉ ČÁSTI JE PŘEDMĚTEM OCHRANY DLE AUTORSKÉHO ZÁKONA		