


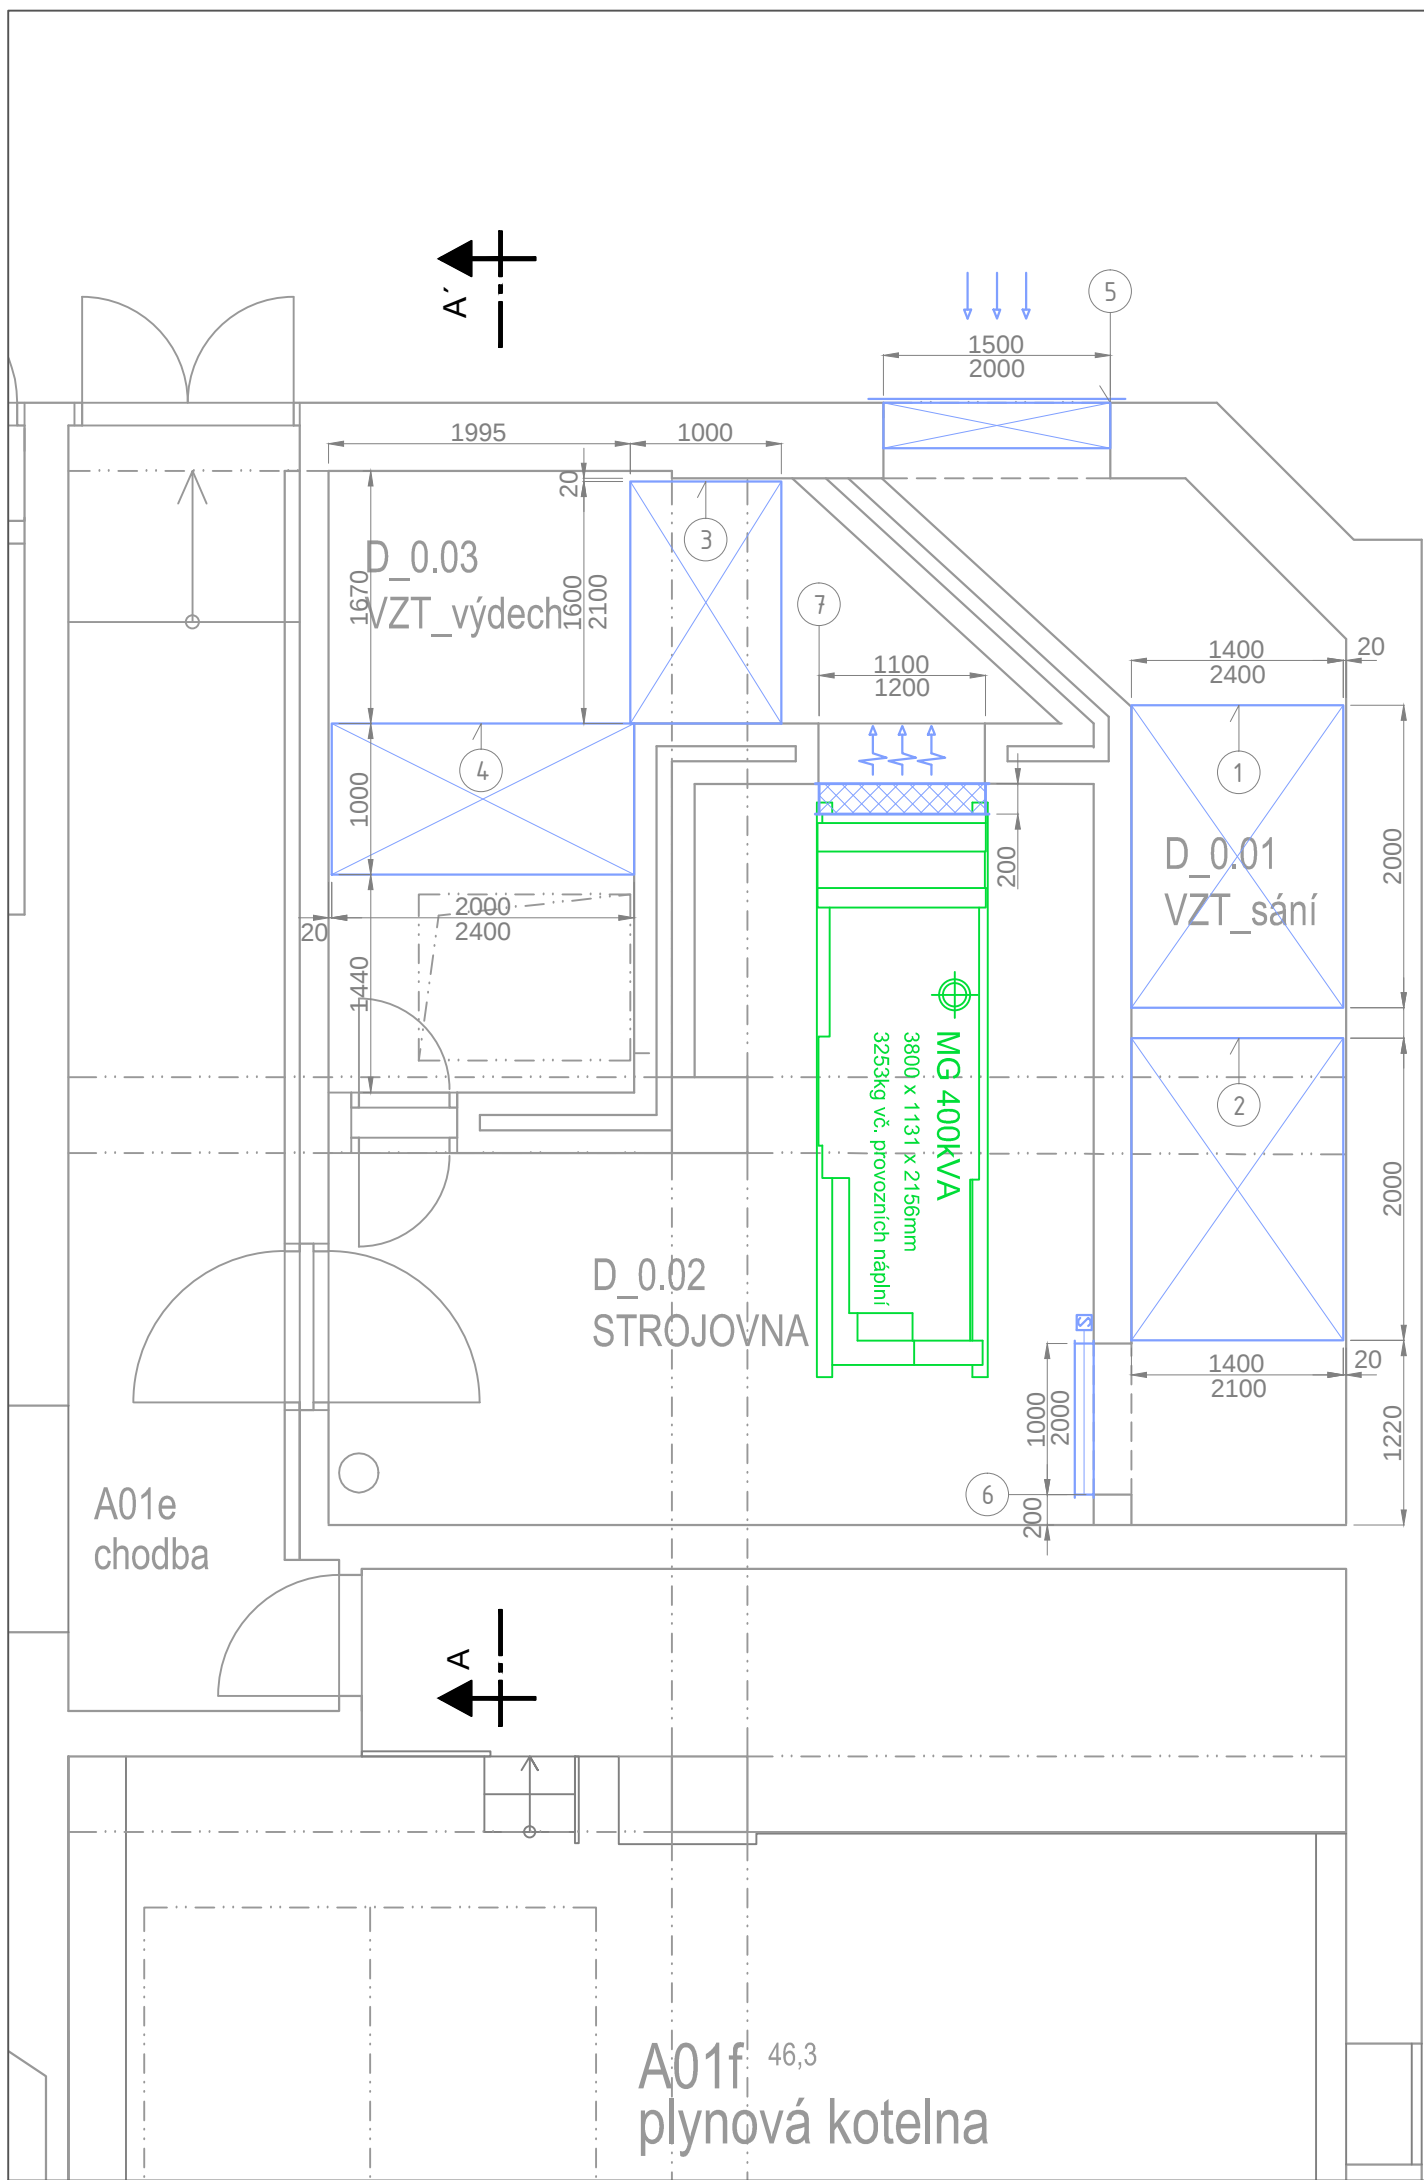

POZN:
VEŠKERÉ MONTÁŽNÍ MEZERY MEZI TLUMIČEM HLUKU A STAVEBNÍMI KONSTRUKCEMI ŘÁDNĚ
VYPLNIT TLUMICÍ MINERÁLNÍ VATOU PO CELÉ DÉLCE TLUMIČE

LEGENDA - VYSVĚTLIVKY		
Č.	B.ZNAK	POPIS
-		MOTORGENERÁTOR 400kVA
1		TLUMIČ HLUKU 1400/2400 L2000
2		TLUMIČ HLUKU 1400/2100 L2000
3		TLUMIČ HLUKU 1600/2100 L1000
4		TLUMIČ HLUKU 2000/2400 L1000
5		ŽALUZIE PROTIHLUKOVÁ 1500/2000/300
6		KLAPKA REGULAČNÍ 1000/2000
7		KOMPENZAČNÍ ČLEN 1100/1200/200 (NAPOJENO NA AUTOCHLADIČ MG)

Schválil:	Ing. M. Koucký	 Office Park Hloubětín, budova D Poděbradská 55/88, Praha 9, 198 00 www.pronix.cz pronix@pronix.cz
Zod. projektant:	Ing. M. Koucký	
Projektant:	Ing. J. Lukášek	
Č. stavby:		
Místo stavby:	Cukrovarnická 112/10, 162 00 Praha 6	
Investor:	Fyzikální ústav AV ČR, v. v. i., Na Slovance 1999/2, 182 21 Praha 8	
Název stavby:	Dodávka a montáž náhradního zdroje pro FZÚ Cukrovarnická Název výkresu: ČÁST - ZÁLOŽNÍ ZDROJE NAPÁJENÍ VZDUCHOTECHNIKA MOTORGENERÁTORU	Č. zakázky: Z03094
		Datum: Květen 2014
		Stupeň PD: DSP (DPS)
		Formát-měřítko: A3 - 1:50
		Č. výkresu: 3.01
© NÁVRH ŘEŠENÍ OBSAŽENÝ VE VÝKRESOVÉ DOKUMENTACI A TEXTOVÉ ČÁSTI JE PŘEDMĚTEM OCHRANY DLE AUTORSKÉHO ZÁKONA		