



1. NP BUDOVY

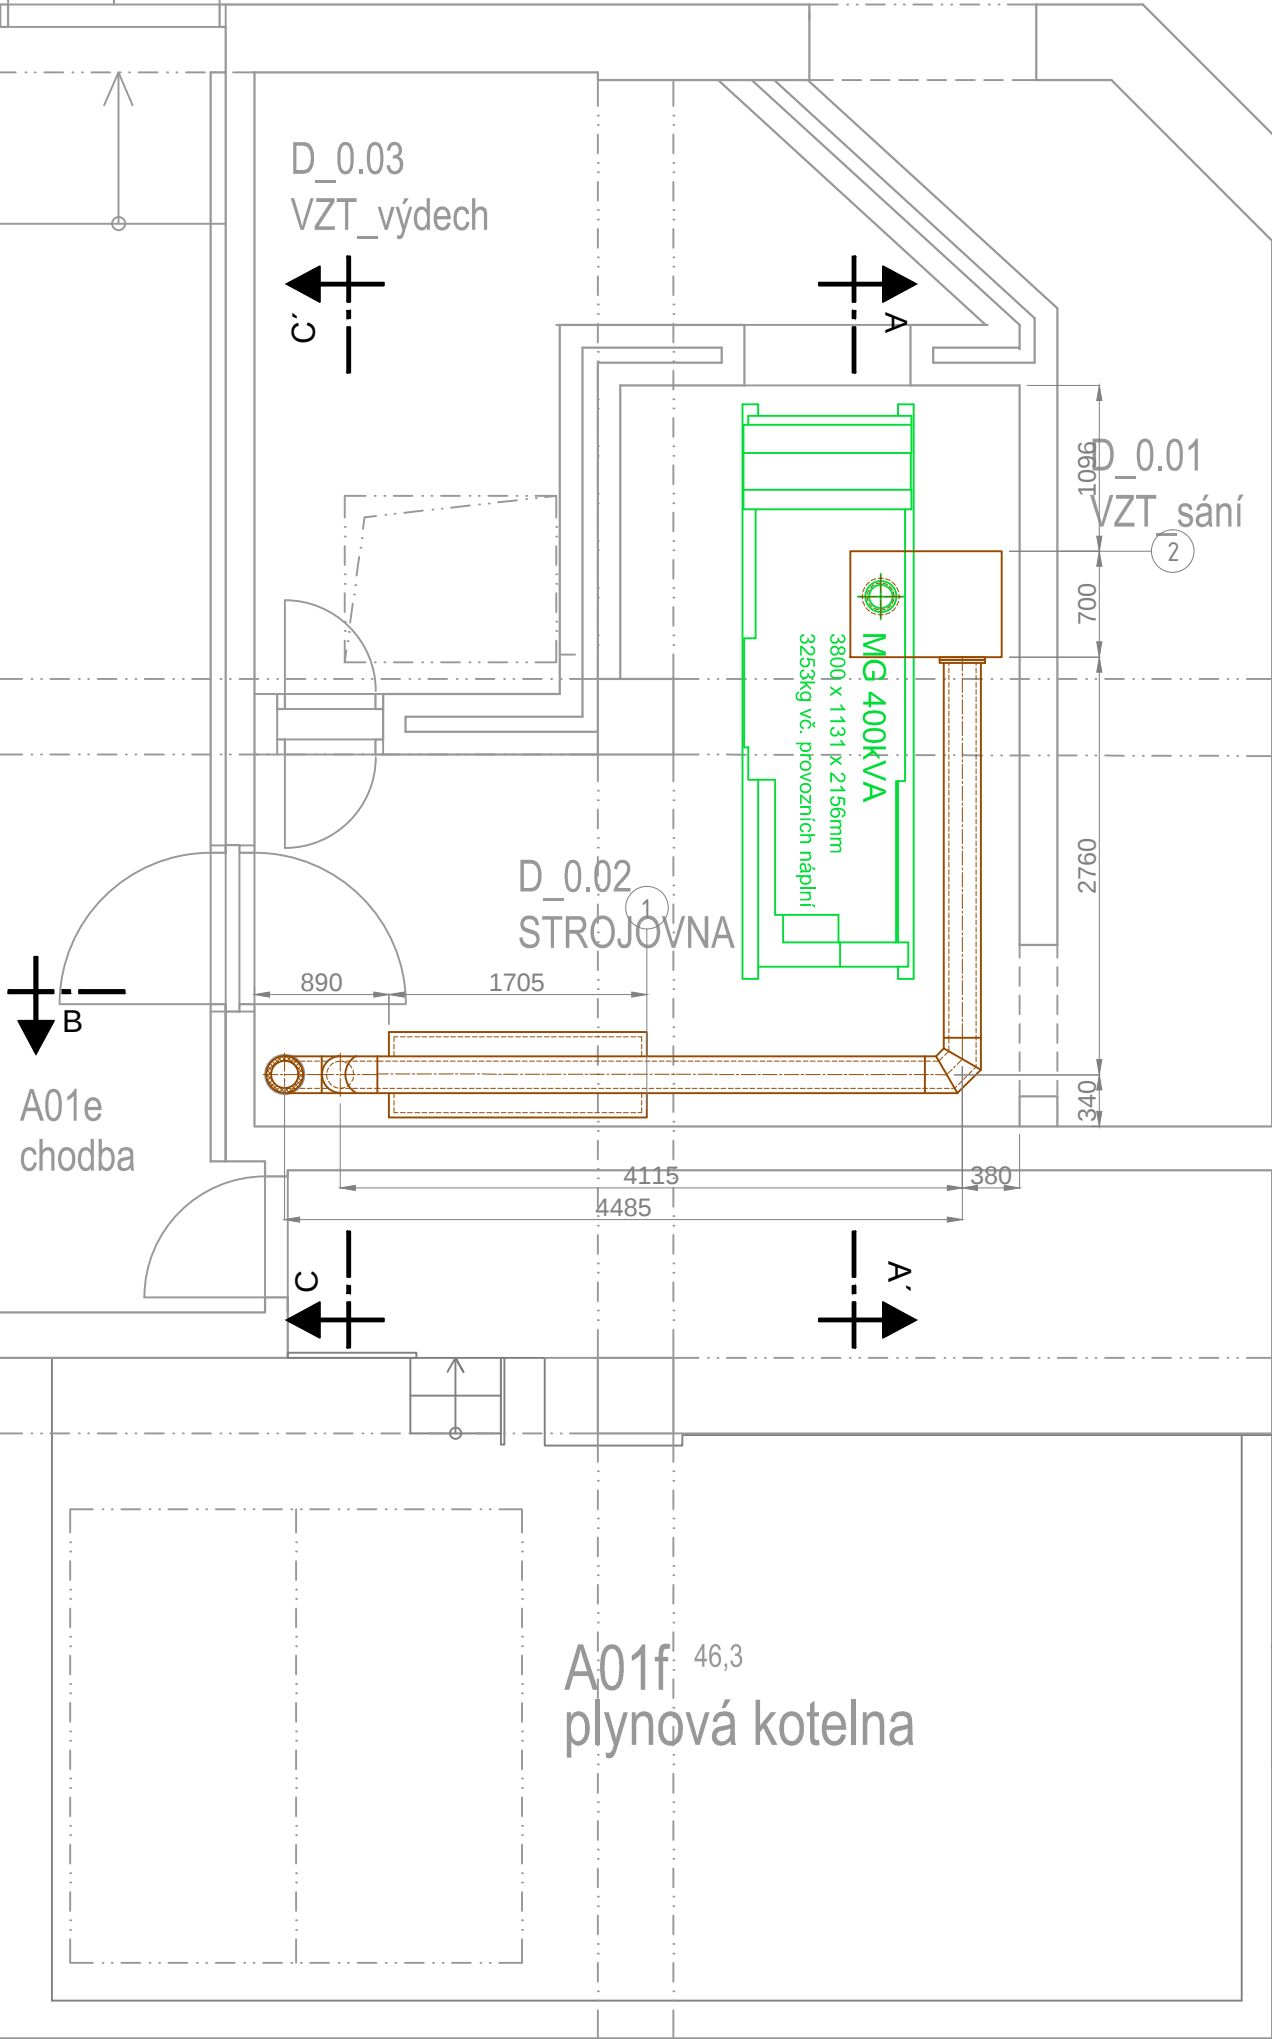

2. NP BUDOVY

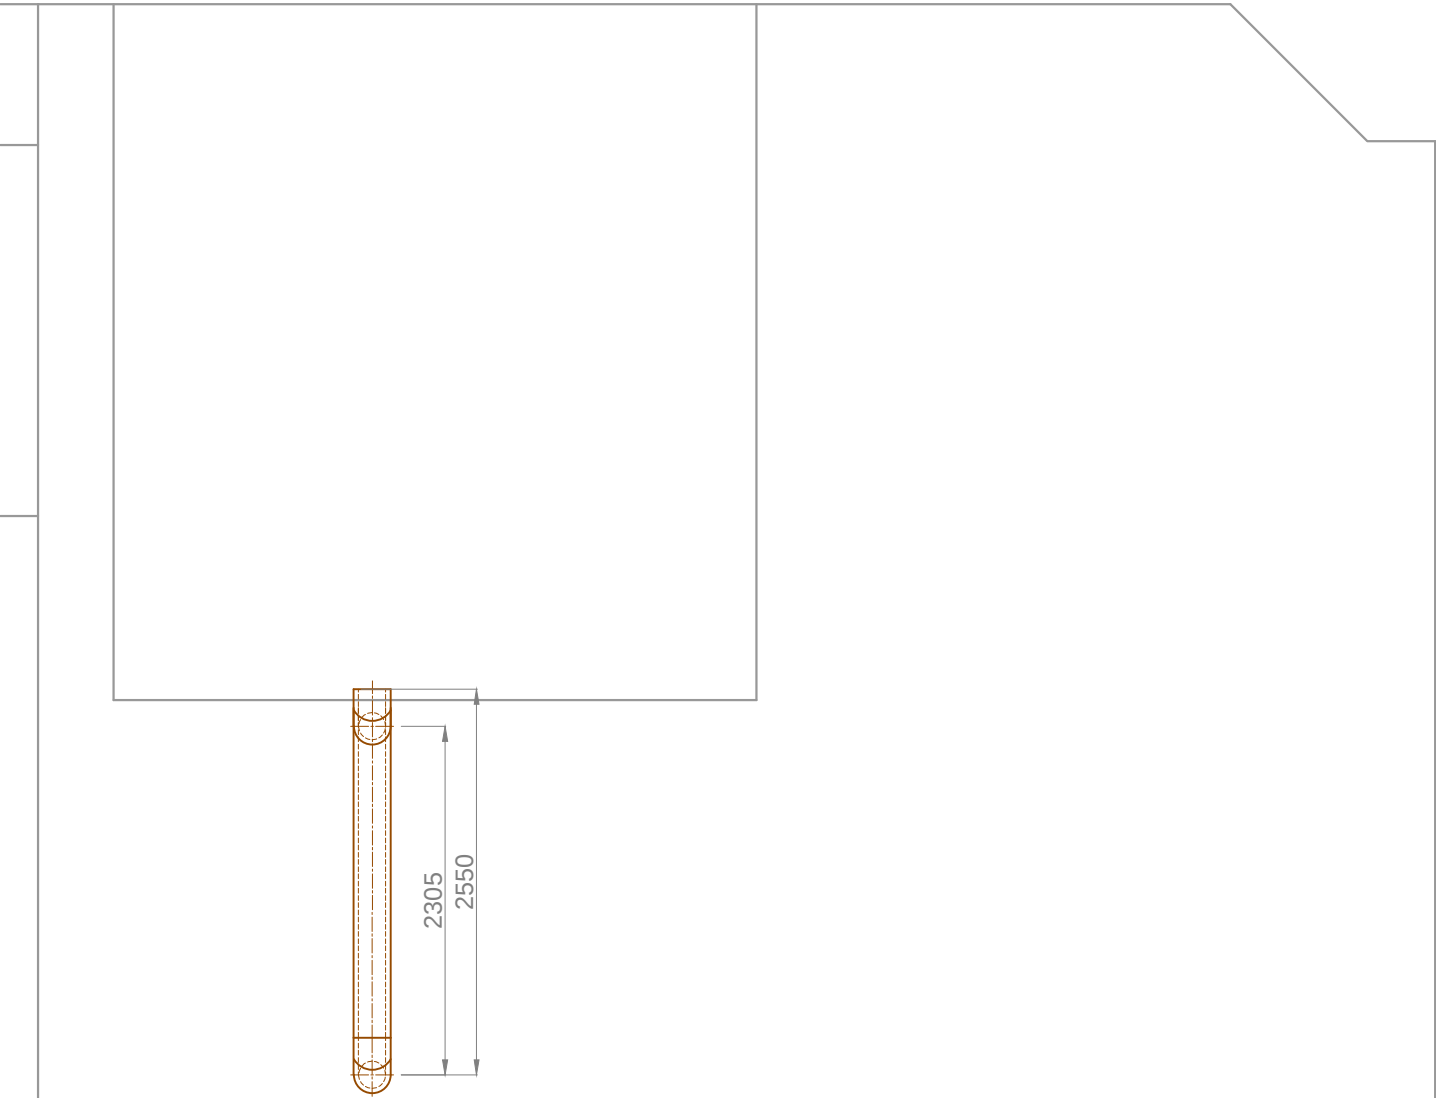

Č.

B.ZNAK

POPIS

-

MOTORGENERÁTOR 400kVA

1

TLUMIČ HLUKU SPALINOVODU D565 L1705

2

TLUMIČ HLUKU SPALINOVODU 700x1000x545, VIZ. VÝKRES 3.5

Schválil:

Zod. projektant:

Projektant:

Č. stavby:

Ing. M. Koucký

Ing. M. Koucký

Ing. J. Lukášek

Místo stavby:

Investor:

Název stavby:

Cukrovarnická 112/10, 162 00 Praha 6

Fyzikální ústav AV ČR, v. v. i., Na Slovance 1999/2, 182 21 Praha 8

Dodávka a montáž náhradního zdroje pro FZÚ Cukrovarnická

Č. zakázky:

Datum:

Stupeň PD:

Formát-měřítko:

Č. výkresu:

Z03094

Květen 2014

DSP (DPS)

A3 - 1:50

3.03

PRONIX

YOUR POWER SYSTEM INTEGRATOR™

Office Park Hloubětín, budova D

Poděbradská 55/88, Praha 9, 198 00

www.pronix.cz pronix@pronix.cz

© NÁVRH ŘEŠENÍ OBSAŽENÝ VE VÝKRESOVÉ DOKUMENTACI A TEXTOVÉ ČÁSTI JE PŘEDMĚTEM OCHRANY DLE AUTORSKÉHO ZÁKONA