



POHLED P
M 1:50

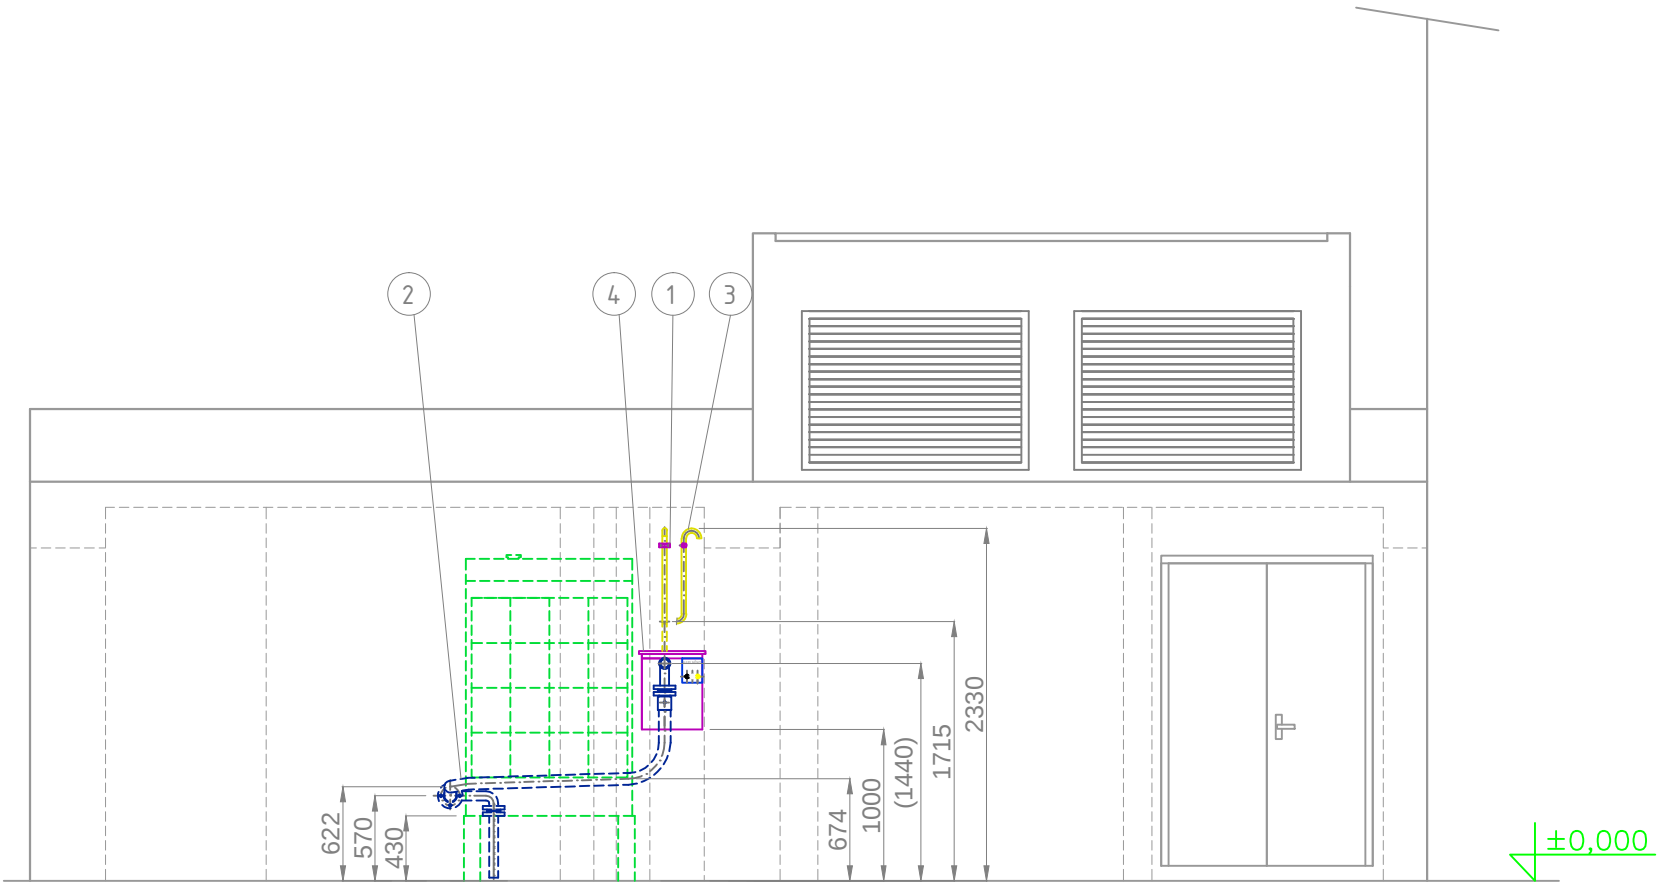

DETAIL PRVKU 4 - PLNICÍHO MÍSTA
M 1:20

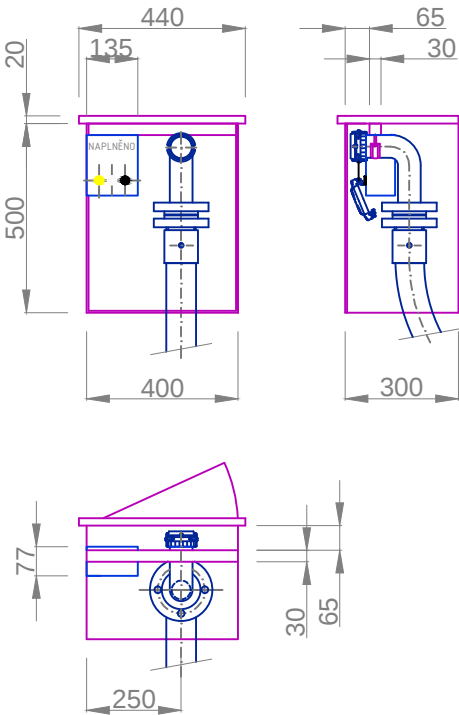

POZN:
NEJEDNÁ SE O VÝROBNÍ VÝKRESY

LEGENDA - VYSVĚTLIVKY		
Č.	B.ZNAK	POPIS
-		MOTORGENERÁTOR 400kVA
1		STĚNOVÉ KONZOLE + PŘÍCHYTKY
2		PLNICÍ POTRUBÍ - DVOUPLÁŠŤ DN50, VNITŘNÍ NEREZ, VNĚJŠÍ PE-LD
3		POTRUBÍ OVĚTRÁVÁNÍ DN25
4		PLNICÍ MÍSTO
5		JEDNOTKA TLAKOVÉ KONTROLY MEZIPLÁŠTĚ POTRUBÍ

Schválil:	Ing. M. Koucký	 YOUR POWER SYSTEM INTEGRATOR™ Office Park Hloubětín, budova D Poděbradská 55/88, Praha 9, 198 00 www.pronix.cz pronix@pronix.cz
Zod. projektant:	Ing. M. Koucký	
Projektant:	Ing. Jan Bednář	
Č. stavby:		
Místo stavby:	Cukrovarnická 112/10, 162 00 Praha 6	
Investor:	Fyzikální ústav AV ČR, v. v. i., Na Slovance 1999/2, 182 21 Praha 8	
Název stavby:	Dodávka a montáž náhradního zdroje pro FZÚ Cukrovarnická Název výkresu: ČÁST - ZÁLOŽNÍ ZDROJE NAPÁJENÍ PALIVOVÉ HOSPODÁŘSTVÍ - POHLEDY A DETAIL	Č. zakázky: Z03094
		Datum: Květen 2014
		Stupeň PD: DSP (DPS)
		Formát-měřítko: A3 - 1:50 (1:20)
		Č. výkresu: 3.07
© NÁVRH ŘEŠENÍ OBSAŽENÝ VE VÝKRESOVÉ DOKUMENTACI A TEXTOVÉ ČÁSTI JE PŘEDMĚTEM OCHRANY DLE AUTORSKÉHO ZÁKONA		