


PE100 potrubí d 40, d63 a d90 SDR 11 uložení pod hladinou podzemní vody

Měřítko 1 : 20

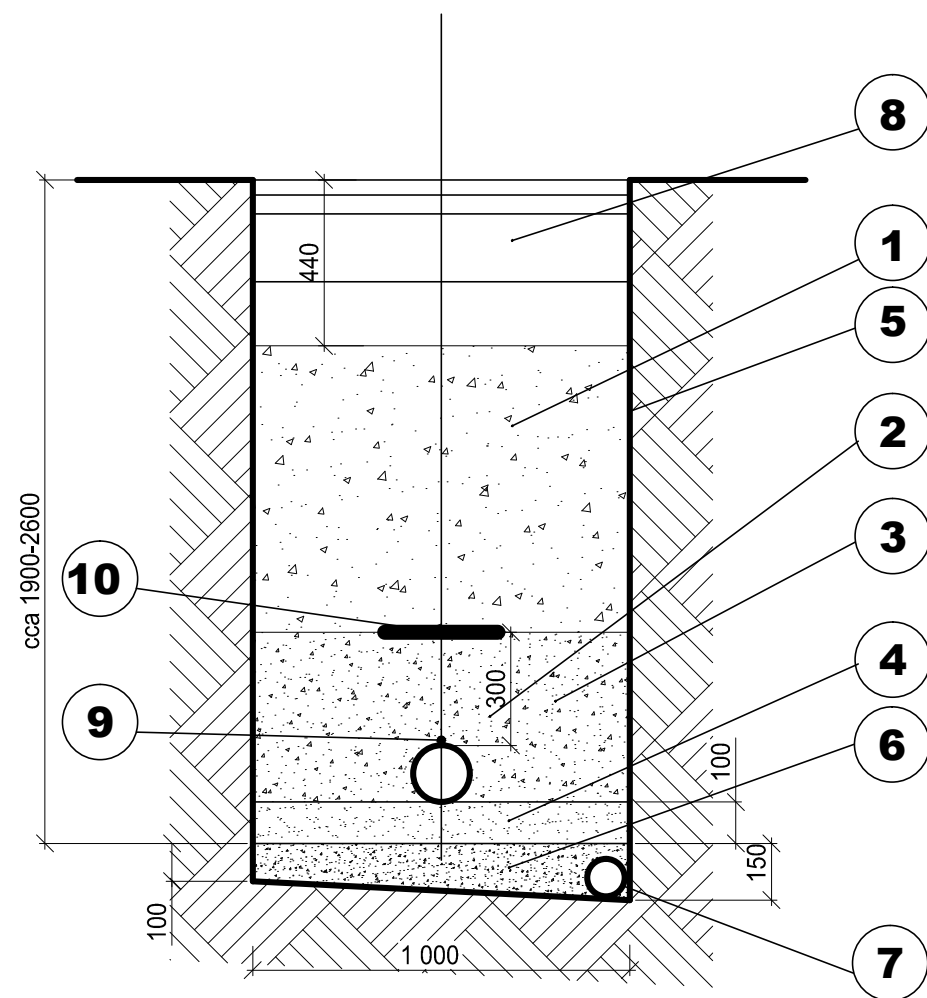

Legenda

Pol.	Popis
1	Zhutněný zásyp neseдавou zeminou
2	Výtlačné potrubí DN 100 PE100 d 63/5,8 a 90/8,2, SDR 11
3	Obsyp potrubí štěrkopískem
4	Podsyp potrubí písek
5	Pažení city boxy typ dle IG průzkumu
6	Drenážní štěrk - kačírek
7	Drenážní trubka DN 100
8	kontrukční vrstva opravy povrchu (komunikace, zatravnění...)
9	identifikační vodič CYY, průřez 4mm
10	výstražná folie

Investor: Město Lysá nad Labem Husovo nám. 23, 289 22 Lysá n/L	Odpovědný projektant: Ing. Vítězslav Hansl	Stupeň: DPS	Datum: 01/2017
Název díla: BYŠIČKY – KANALIZACE SPLAŠKOVÁ TLAKOVÁ A VODOVOD			
Název části díla: SPLAŠKOVÁ KANALIZACE			D.2.1
Název přílohy: VZOROVÝ ŘEZ ULOŽENÍ POTRUBÍ		012	Měřítko: 1:20