


ÚZEMÍ OBCE	Byšičky						
POVRCH ÚZEMÍ	rostlý terén	asfaltová komunikace			rostlý terén	asfaltová komunikace	rostlý terén
ČÍSLO PARCELNÍ							
VZDÁL. OBJEKTŮ A SMĚROVÝCH LOMŮ							
161.98	93.14	49.21	128.40		54.62	69.46	87.61
							147.91

ŘAD V1


MĚŘÍTKA 1:1000/100

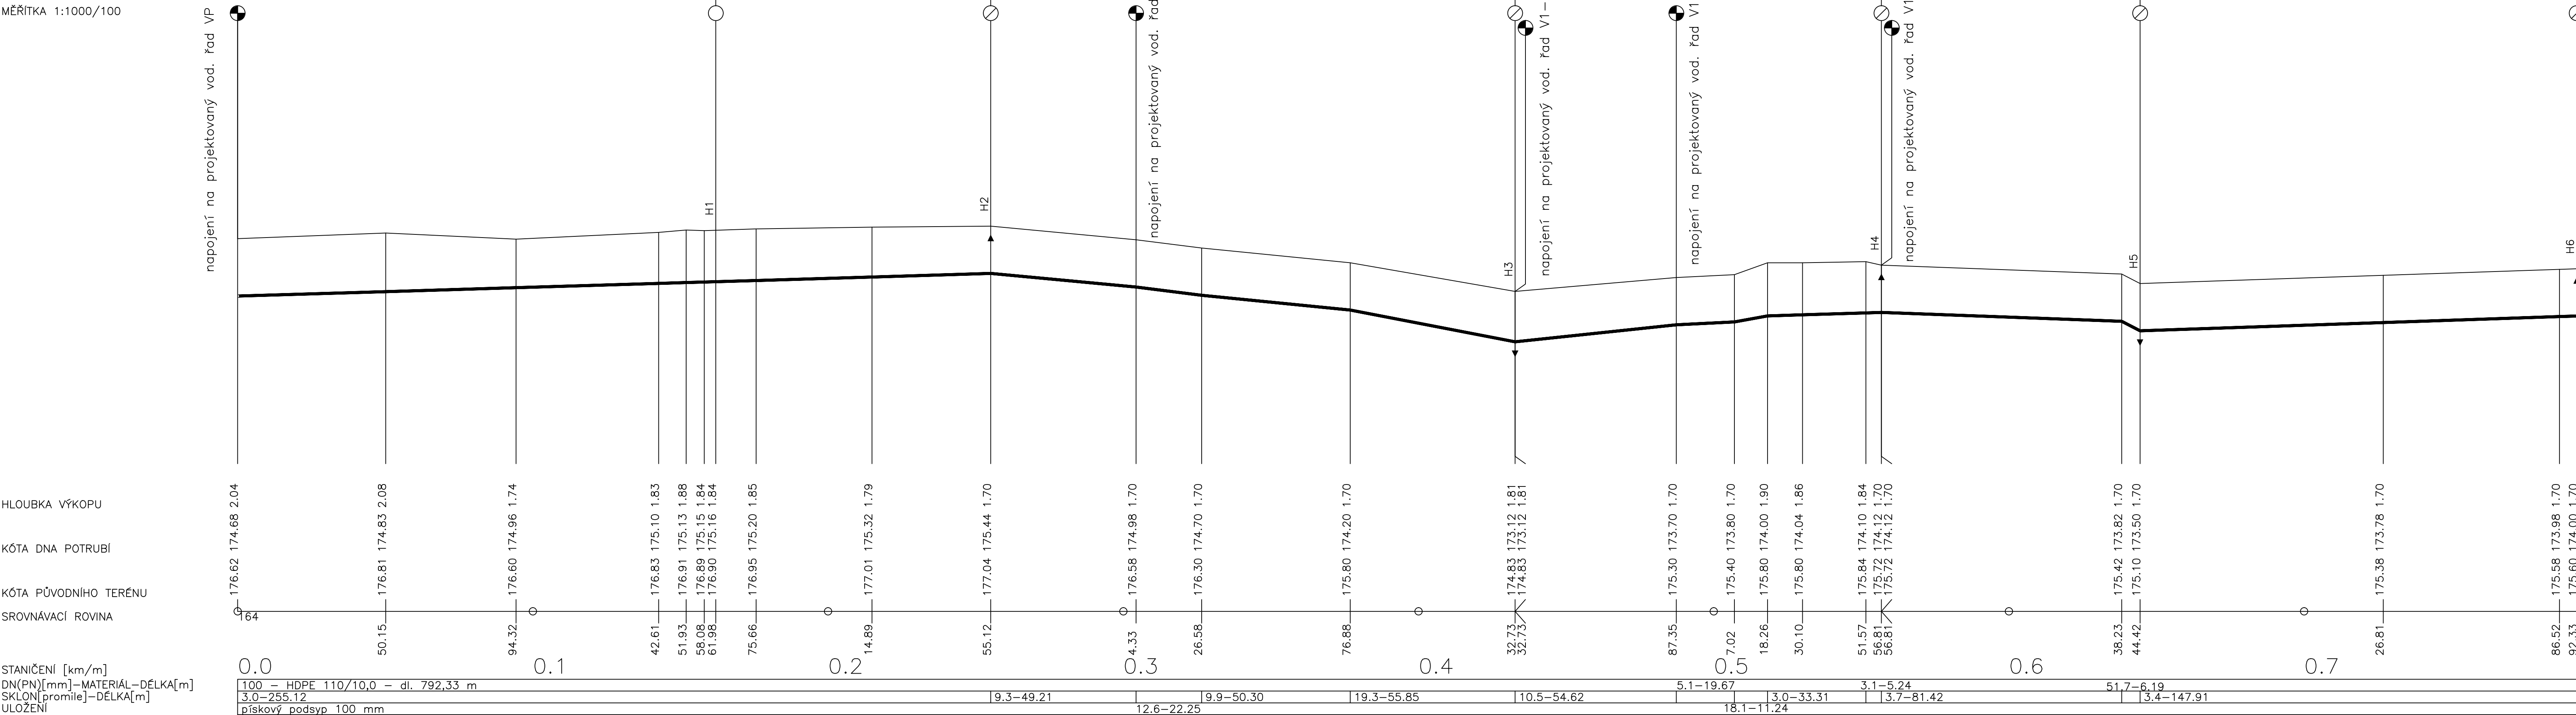

ÚZEMÍ OBCE	Byšičky
POVRCH ÚZEMÍ	asfalt rostlý terén
ČÍSLO PARCELNÍ	
VZDÁL. OBJEKTŮ A SMĚROVÝCH LOMŮ	35.58


ŘAD V1-1

MĚŘÍTKA 1:1000/100

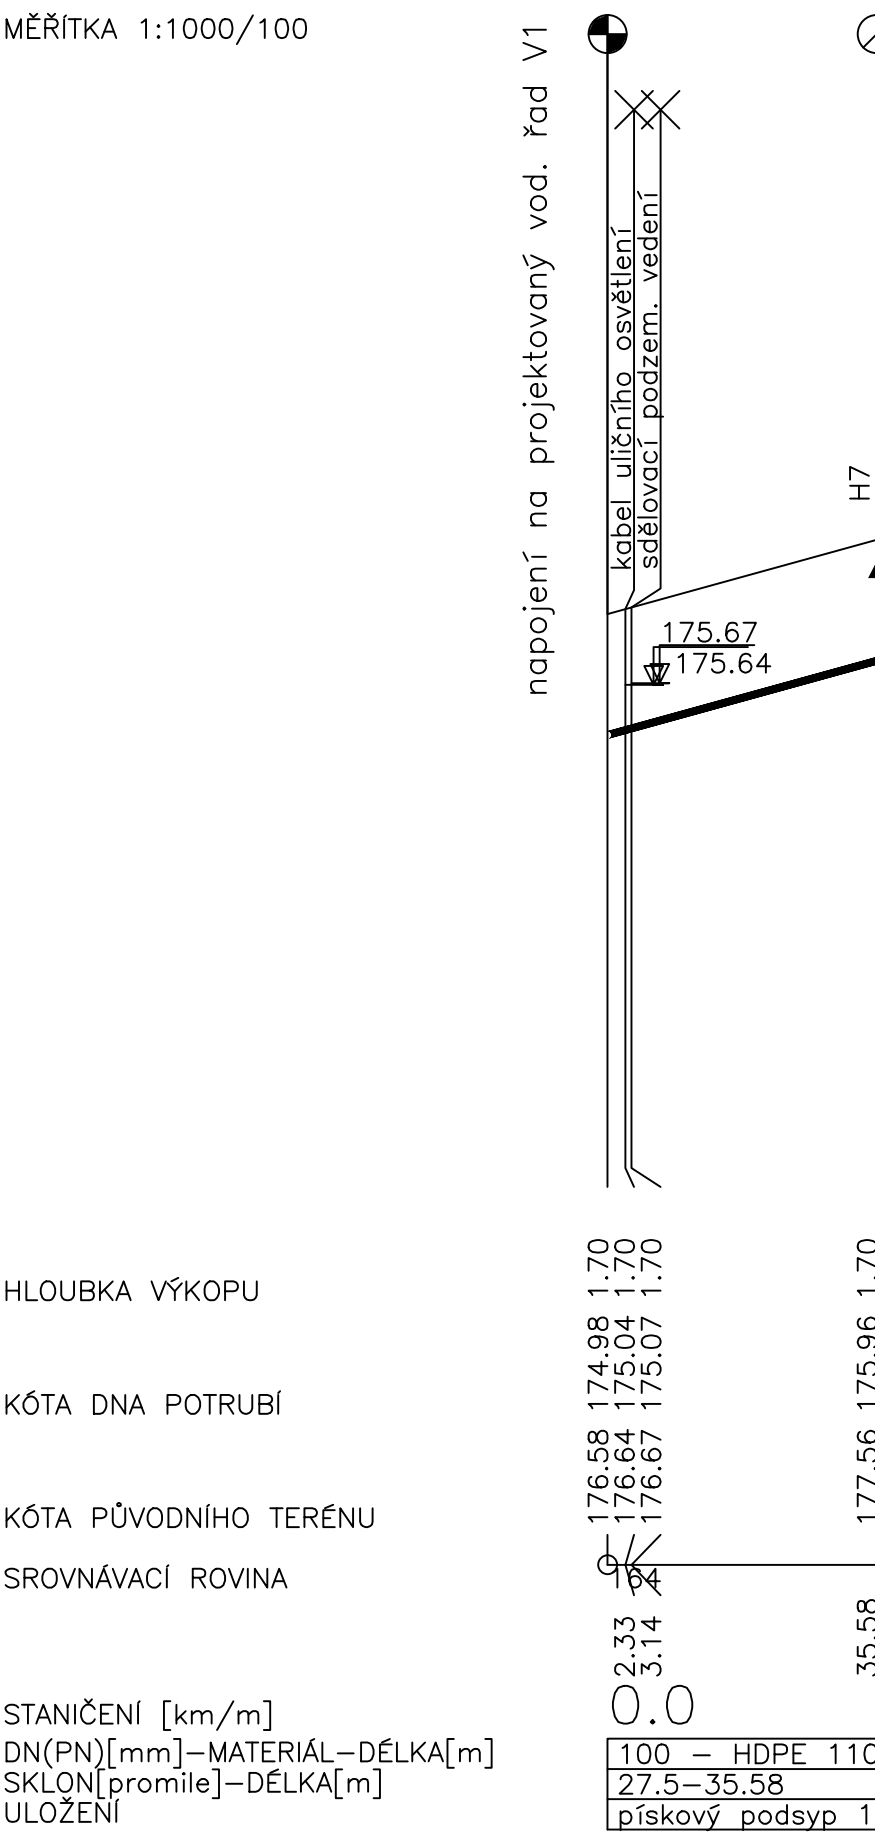


	Byšičky
asfalt	rostlý terén
	90.58

ŘAD V1-2

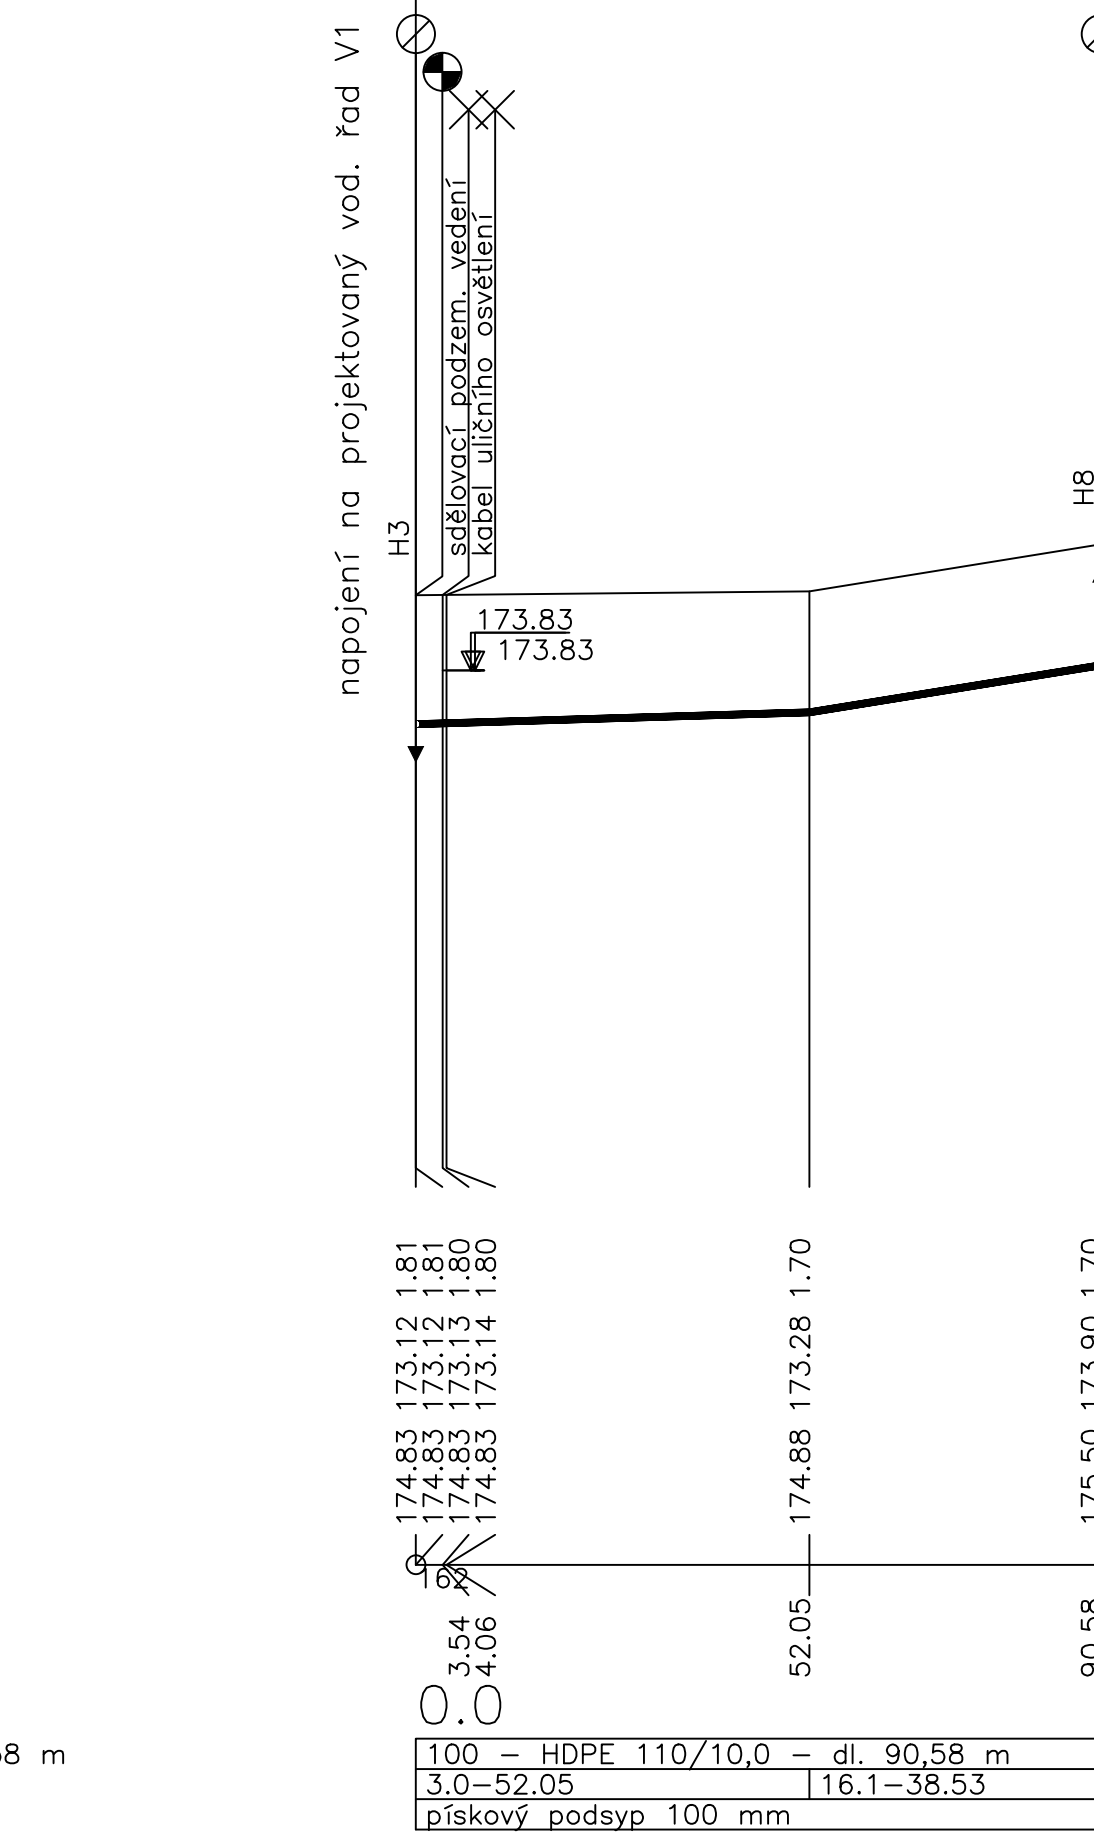

Byšičky		
asfalt	rostlý terén	asfalt
67.16		

ŘAD V1-3

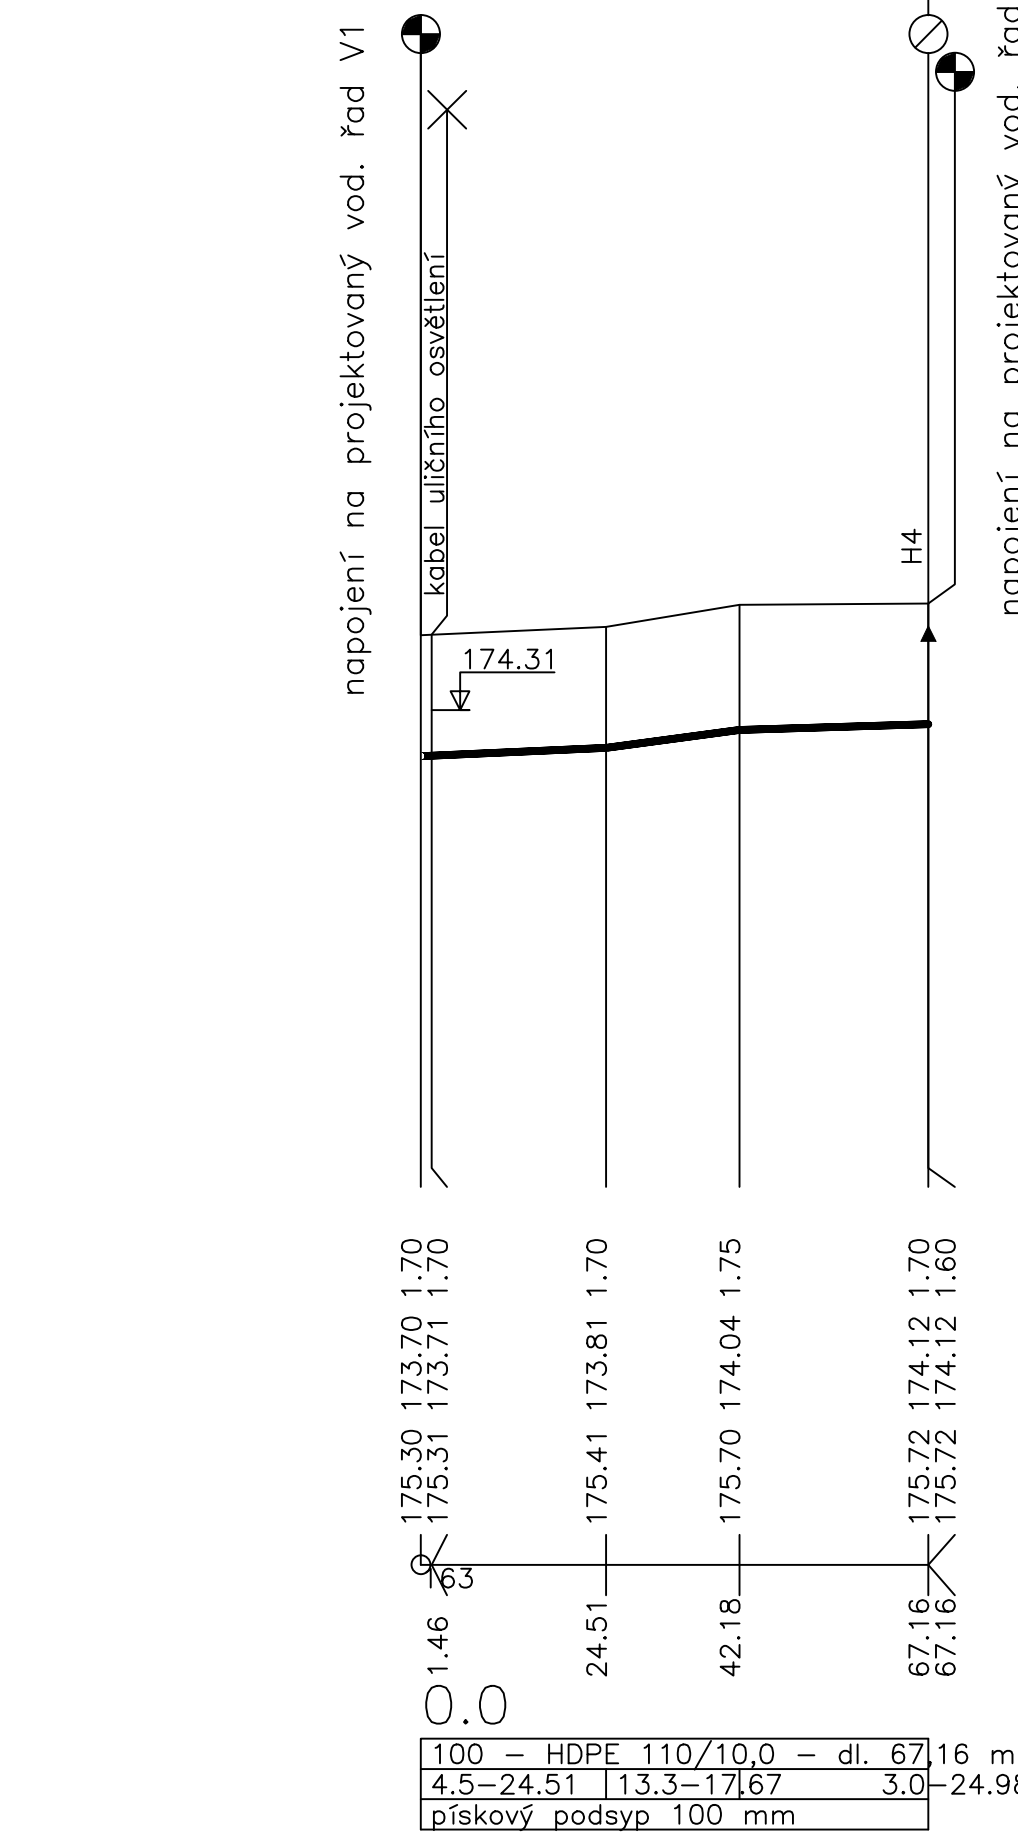

Investor: Město Lysá nad Labem Husovo nám. 23, 289 22 Lysá n/L	Odpovědný projektant: Ing. Vítězslav Hansl	Stupeň: DPS	Datum: 01/2017
Název díla: BYŠICKÝ – KANALIZACE SPLAŠKOVÁ TLAKOVÁ A VODOVOD			
Název části díla: VODOVOD			D.2.2
Název přílohy: PODÉLNÉ PROFILY VOD. ŘADŮ "V1; V1-1; V1-2 a V1-3"		010	Měřítko: 1:2000/100