


PEHD potrubí DN 100

uložení pod hladinou podzemní vody

Měřítko 1 : 20

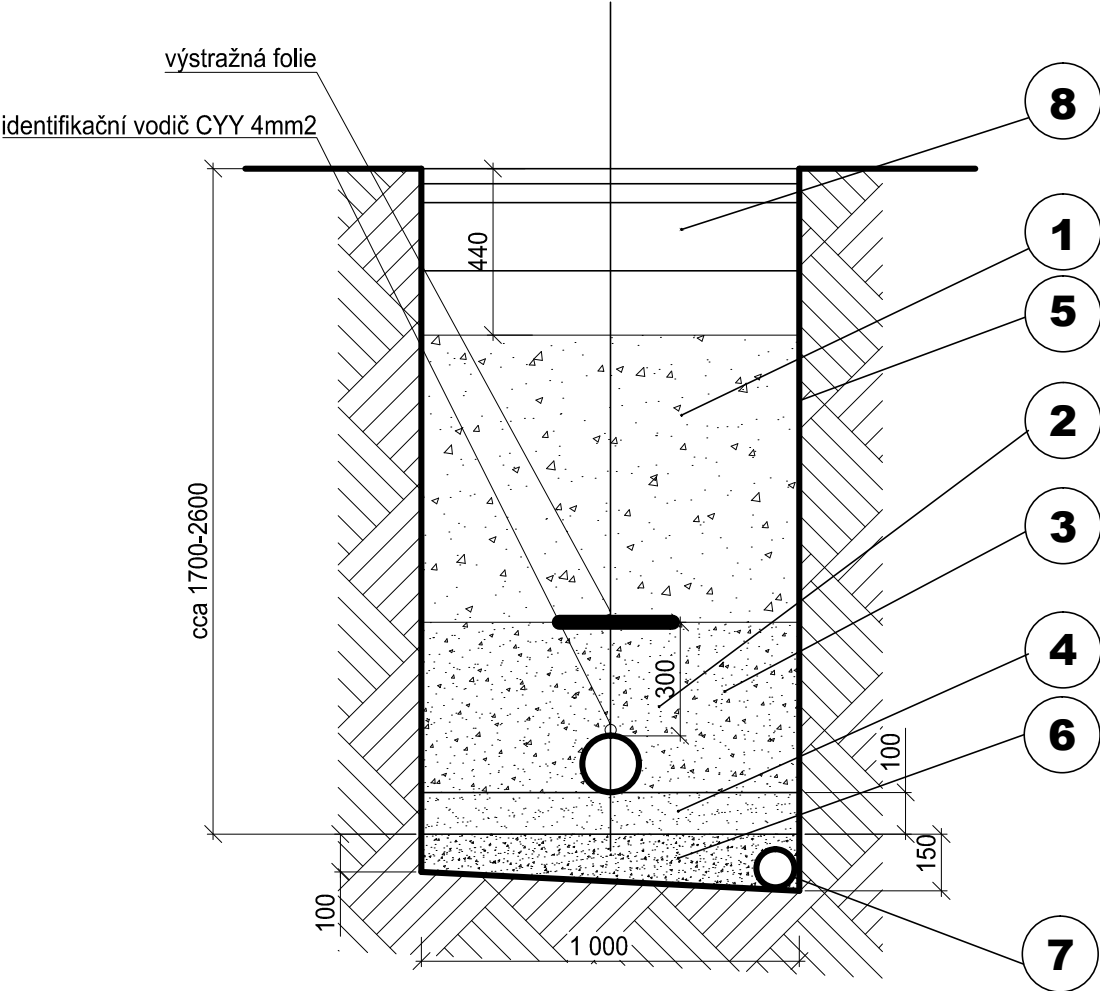

Legenda

Pol.	Popis
1	Zhutněný zásyp neseдавou zeminou
2	Vodovodní potrubí DN 100 PEHD 110/10,0, SDR 11, PE 100
3	Obsyp potrubí štěrkopískem
4	Podsyp potrubí písek
5	Pažení city boxy typ dle IG průzkumu
6	Drenážní štěrk - kačírek
7	Drenážní trubka DN 100
8	obnova stáv.povrchu

Investor: Město Lysá nad Labem Husovo nám. 23, 289 22 Lysá n/L	Odpovědný projektant: Ing. Vítězslav Hansl	Stupeň: DPS	Datum: 01/2017
Název díla: BYŠIČKY – KANALIZACE SPLAŠKOVÁ TLAKOVÁ A VODOVOD			
Název části díla: VODOVOD			D.2.2
Název přílohy: VZOROVÝ ŘEZ ULOŽENÍ POTRUBÍ		011	Měřítko: 1:20