

Podélný profil: BD Č.P. 33-34
Měřítko: 1:500/100
Rozsah: km 0,00000 - km 0,04713

SKLONOVÉ POMĚRY:

SROVNÁVACÍ ROVINA:


ZMĚNA PŘÍČ. SKLONU:


KÓTY NIVELETY:

KÓTY TERÉNU:

STANIČENÍ:

SMĚROVÉ POMĚRY:

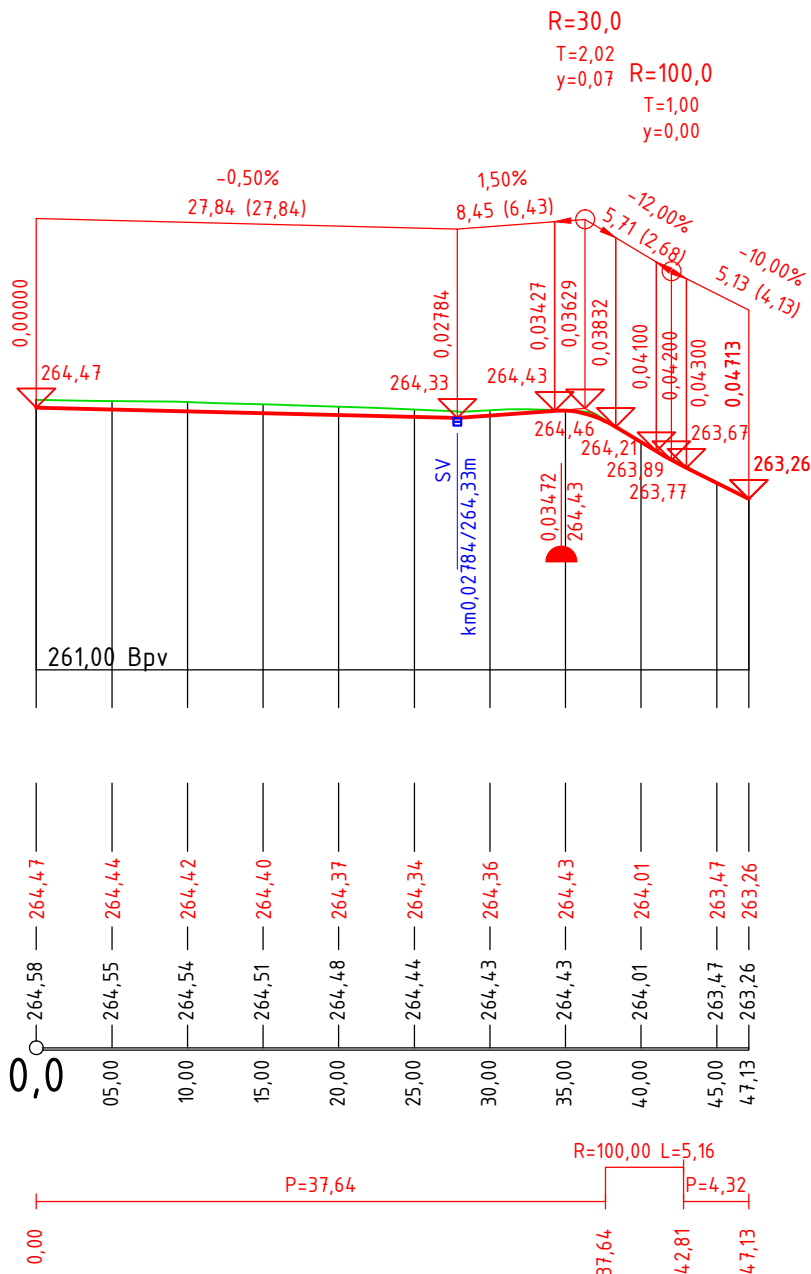

Investor: Obec Bečov Č. p. 126 435 26 Bečov		Vypracoval:	Zodp. projektant:	Ing. Adam Beneš <hr/> Žďárky 282, 549 37 Žďárky tel.: 774 977 069 e-mail: ab.projekce.ds@gmail.com IČ 048 03 302, DIČ CZ8802063600	
		Ing. Adam Beneš	Ing. Adam Beneš		
Místo stavby: Bečov, č.p. 33 a 34					
Stavba: REKONSTRUKCE ZPEVNĚNÉ PLOCHY PŘED č.p. 33 a 34, BEČOV				Datum:	04 / 2023
				Stupeň:	DSP
				Měřítko:	1:500/50
Stavební část: SO 100 - ZPEVNĚNÁ PLOCHA PODÉLNÝ PROFIL				Číslo výkresu: D.1.1.3	Číslo paré: