



VZOROVÝ PŘÍČNÝ ŘEZ
ZPEVNĚNÁ PLOCHA PŘED BD č.p. 33 A 34
km 0,020 00

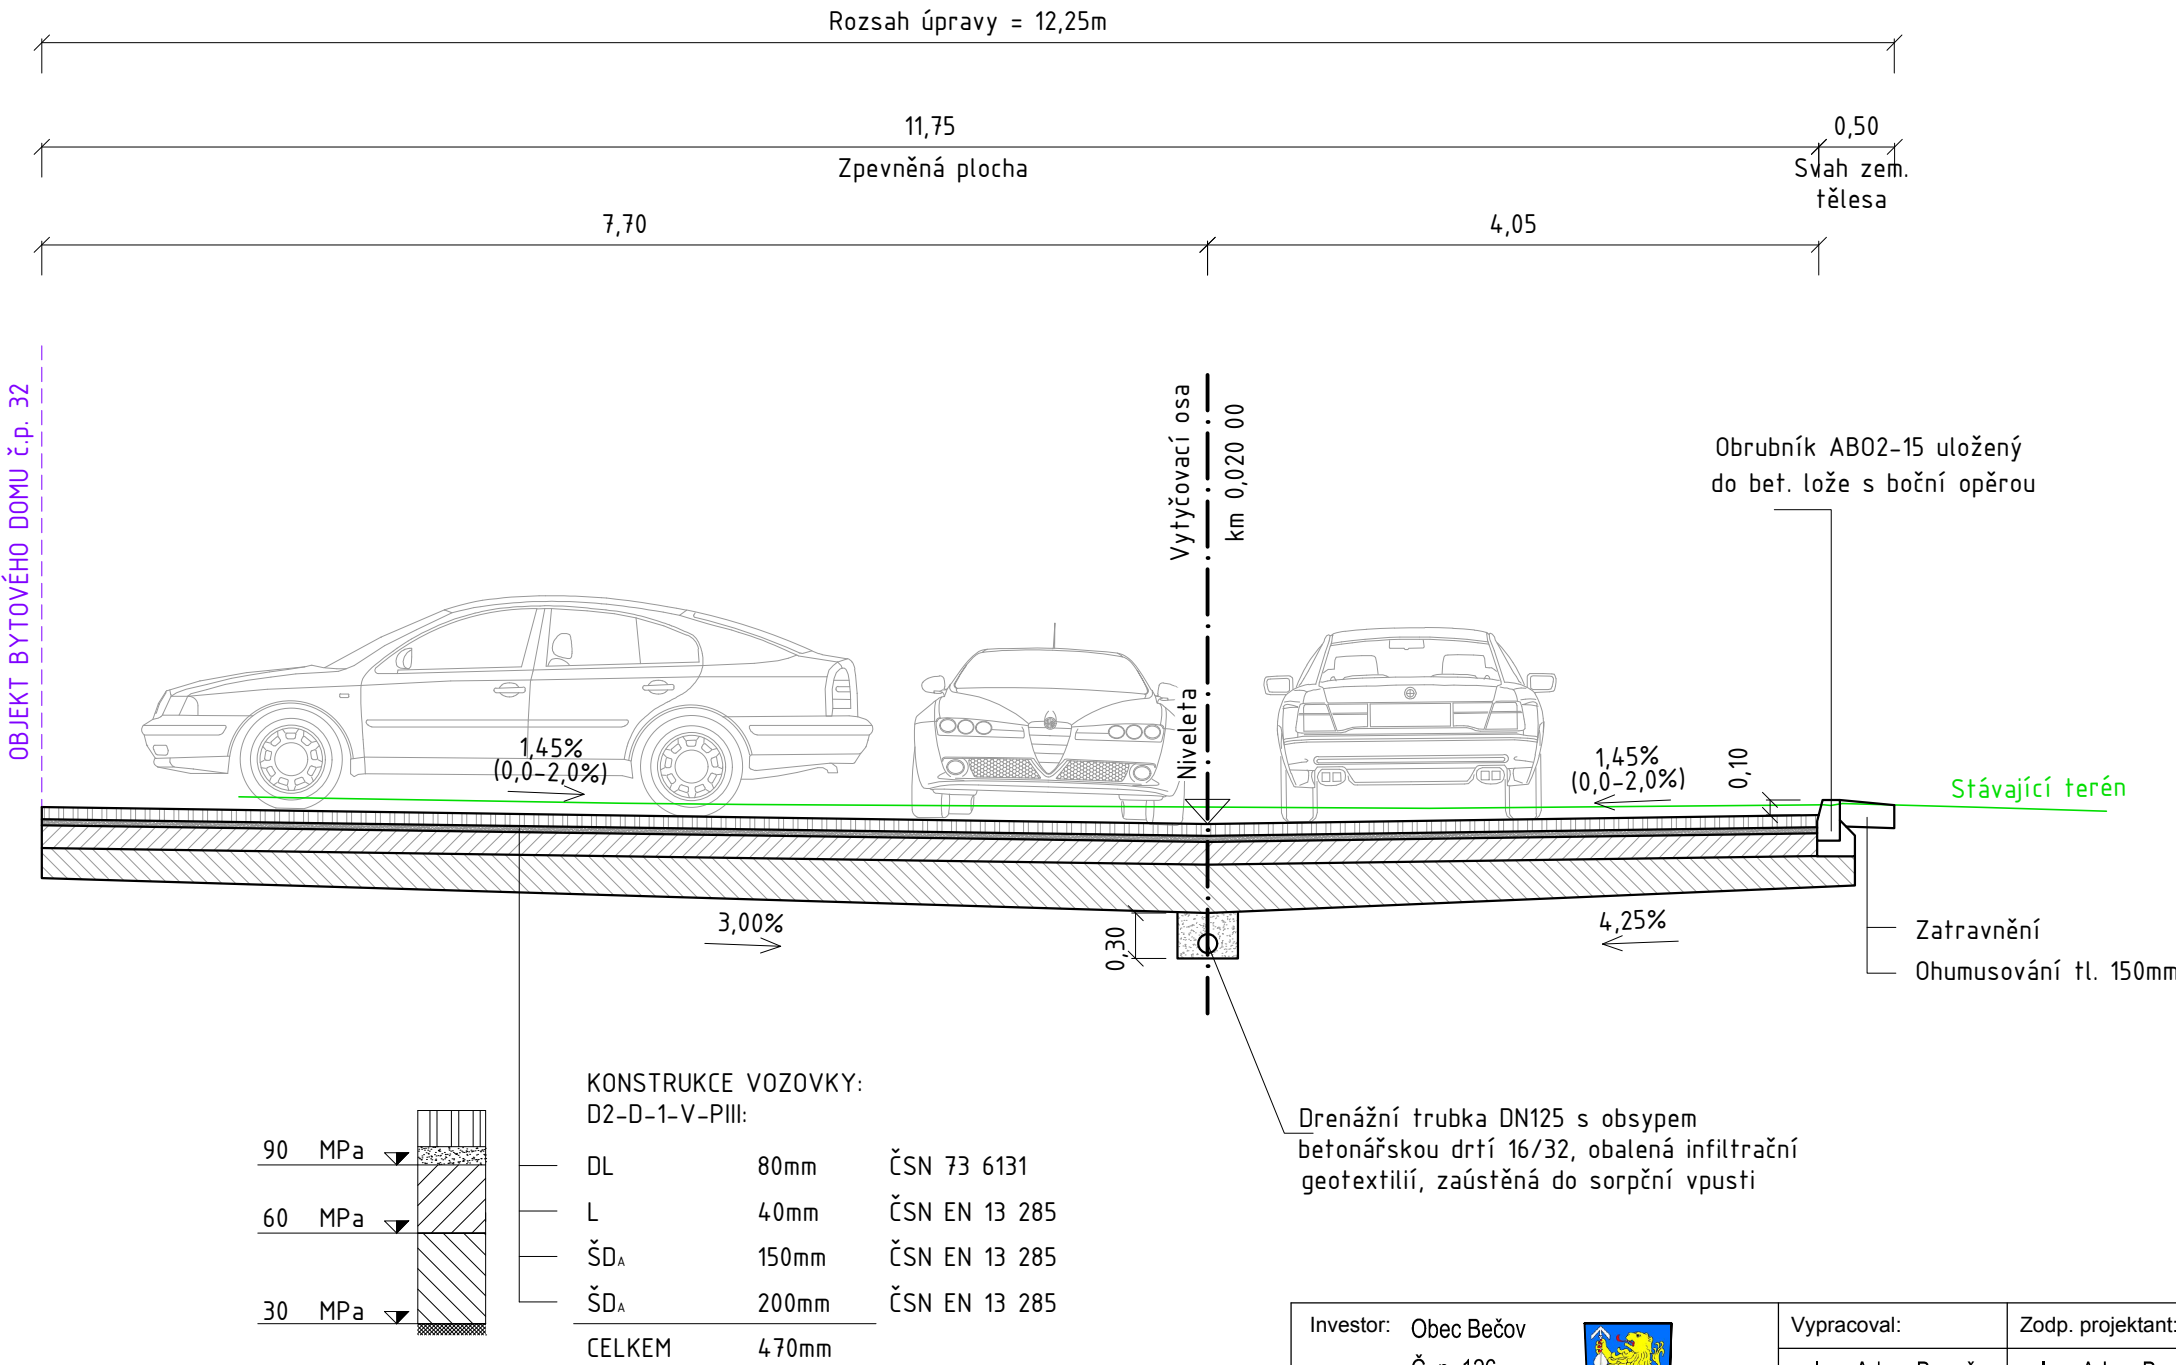

Investor: Obec Bečov Č. p. 126 435 26 Bečov		Vypracoval:	Zodp. projektant:	Ing. Adam Beneš <hr/> Žďárky 282, 549 37 Žďárky tel.: 774 977 069 e-mail: ab.projekce.ds@gmail.com IČ 048 03 302, DIČ CZ8802063600	
		Ing. Adam Beneš	Ing. Adam Beneš		
Místo stavby: Bečov, č.p. 33 a 34					
Stavba:				Datum:	04 / 2023
REKONSTRUKCE ZPEVNĚNÉ PLOCHY PŘED č.p. 33 a 34, BEČOV				Stupeň:	DSP
				Měřítko:	1:50
Stavební část:				Číslo výkresu:	Číslo paré:
SO 100 - ZPEVNĚNÁ PLOCHA VZOROVÝ PŘÍČNÝ ŘEZ				D.1.1.4	