


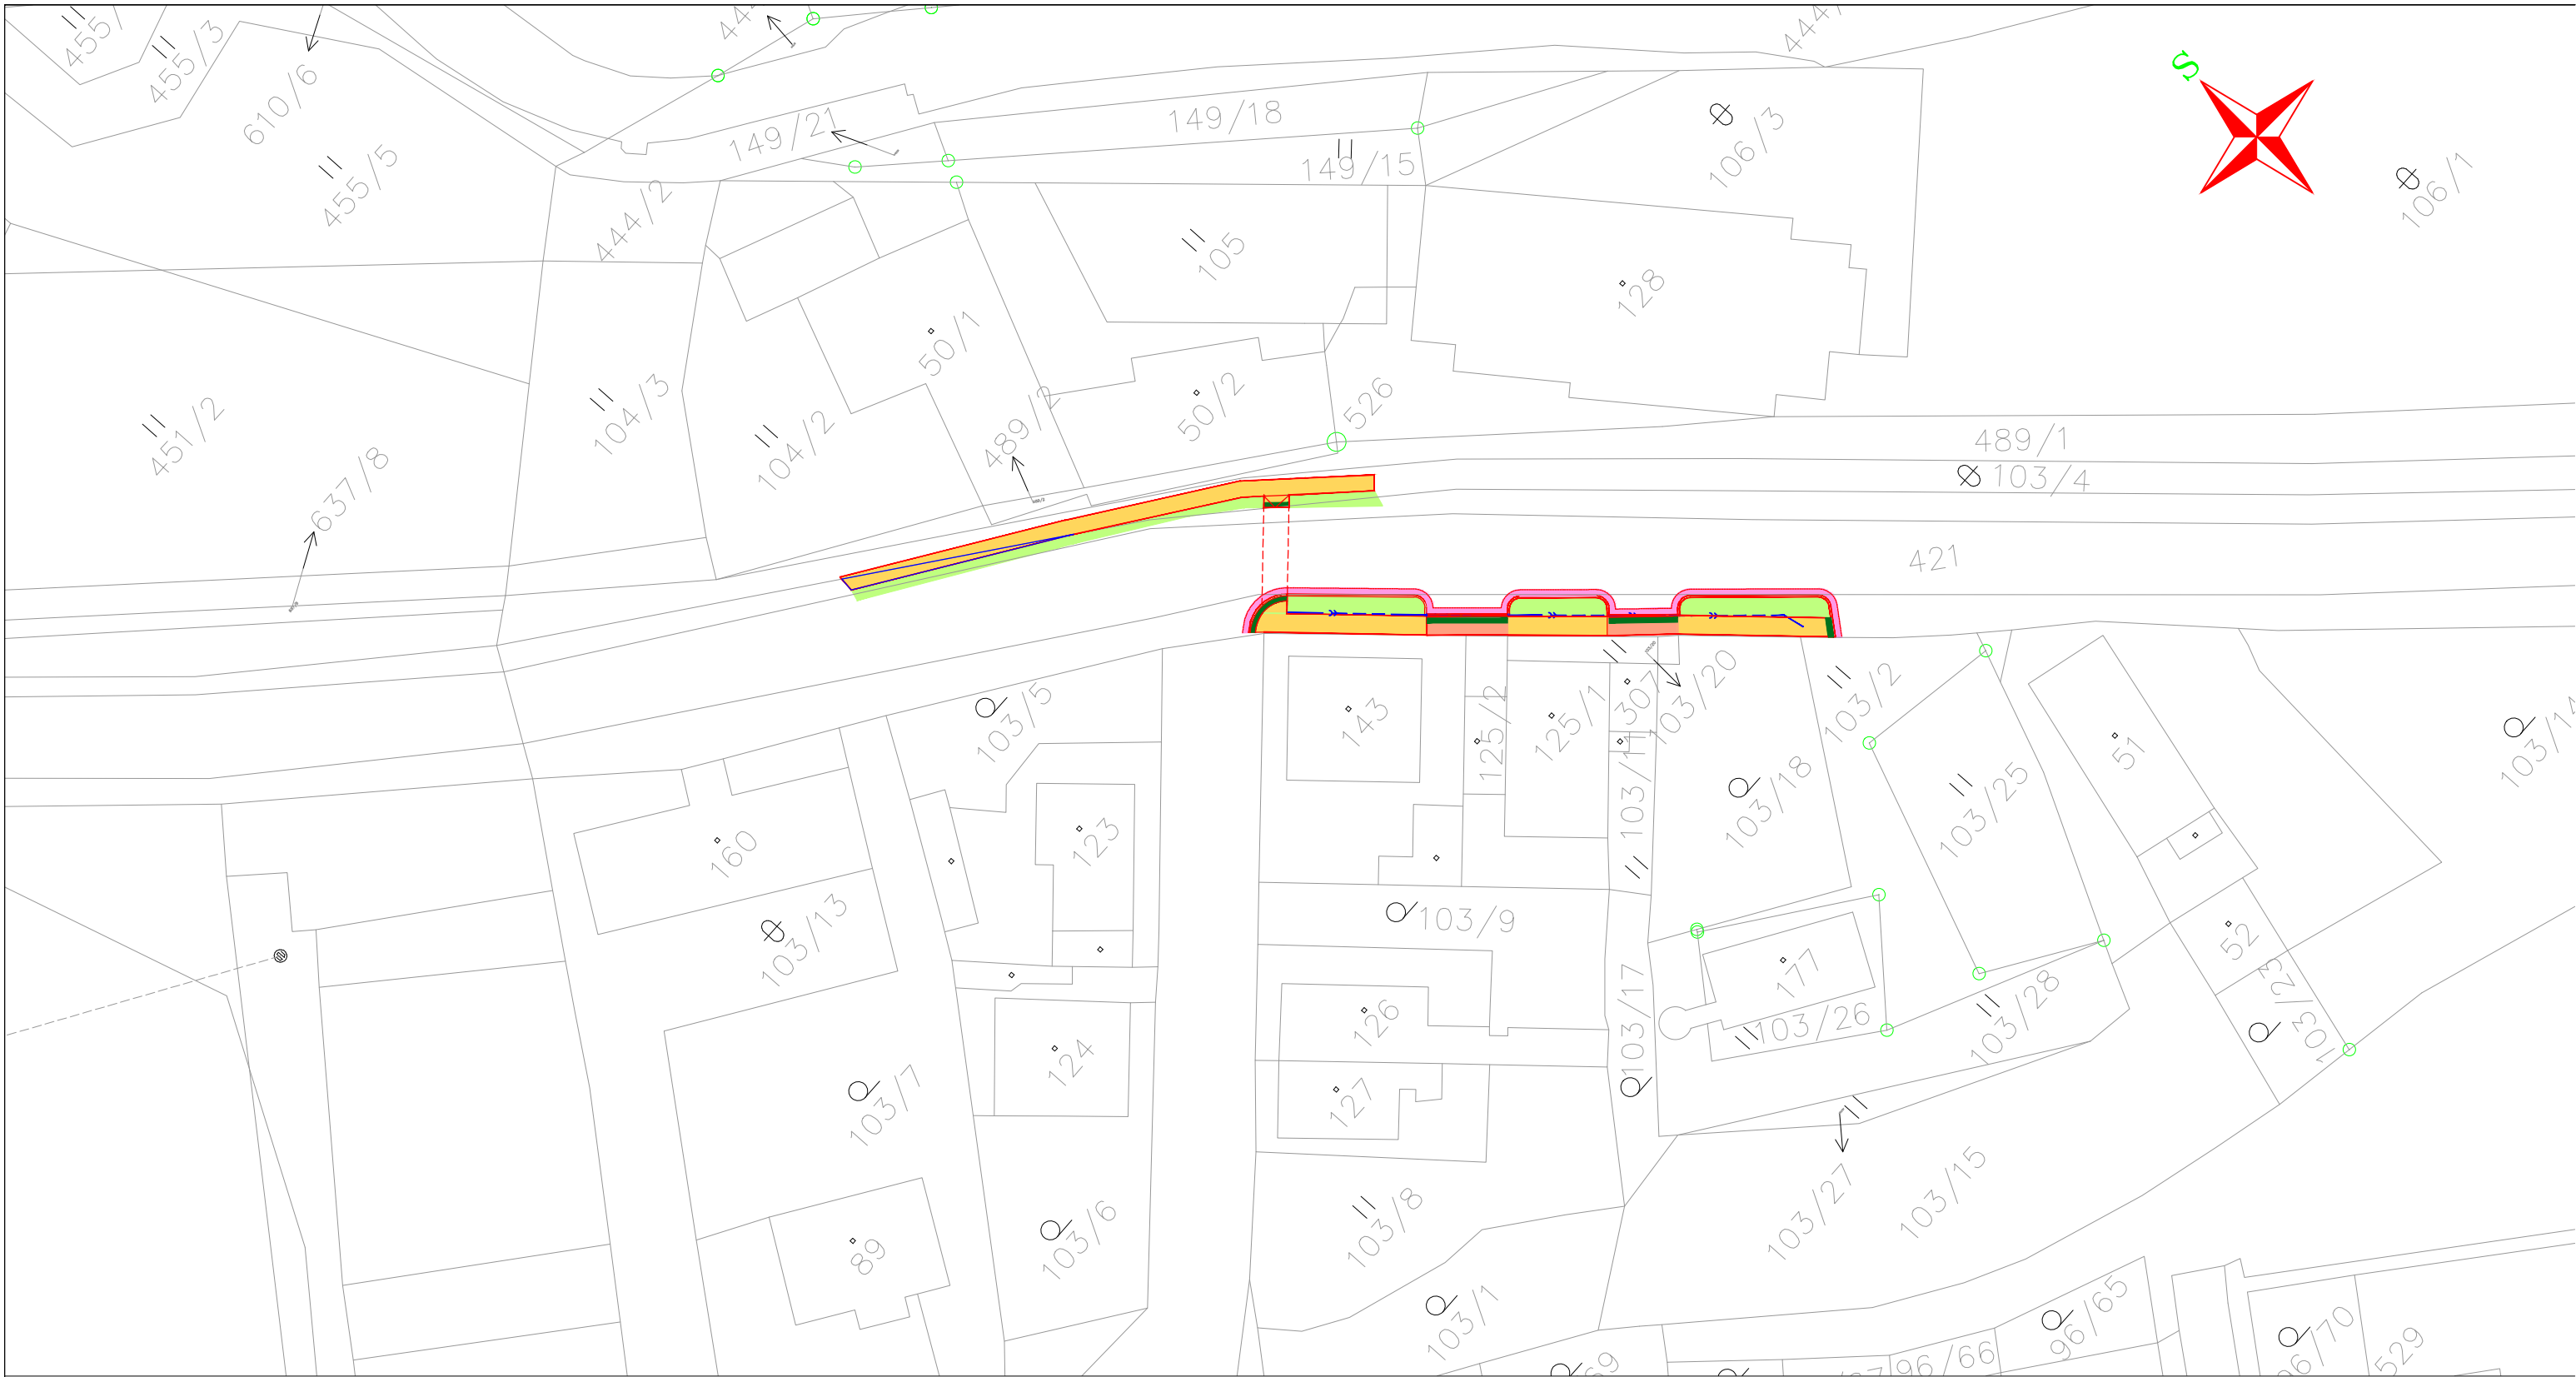

LEGENDA

- NOVÉ DLÁŽDĚNÉ CHODNÍKY
- DOSTAVBA ASF. VOZOVKY
- NOVÁ SILNIČNÍ/CHODNÍKOVÁ OBRUBA
- VAROVNÉ PRUHY Z RELIÉFNÍ DLAŽBY PRO NEVIDOMÉ

Souřadnicový systém: JTSI

PROJEKTANT: ING. URBANSKÝ M.		STAVEBNÍK: OBEC LAHOŠŤ, ŠVERMOVA 22, 417 25 LAHOŠŤ	Dopravně-inženýrská projekční kancelář Ing. Michal Urbanský Masarykova 2421/66 415 01 Teplice IČ. 74996410 mob: 731 891 755 urbansky@email.cz
ČÍSLO HS: 21/2018		NÁZEV ZAKÁZKY: OPRAVA CHODNÍKŮ V UL. NA VYPICHU-LAHOŠŤ	
DATUM: 04/2020		SITUACE V KATASTRÁLNÍ MAPĚ II. ETAPA	
MĚŘ.: 1 : 500	DRUH DOK.: DSP		ČÍSLO VÝKRESU: B.2