



ŘEZ A – A'

ZÁKLADNÍ USPOŘÁDÁNÍ – U VJEZDŮ


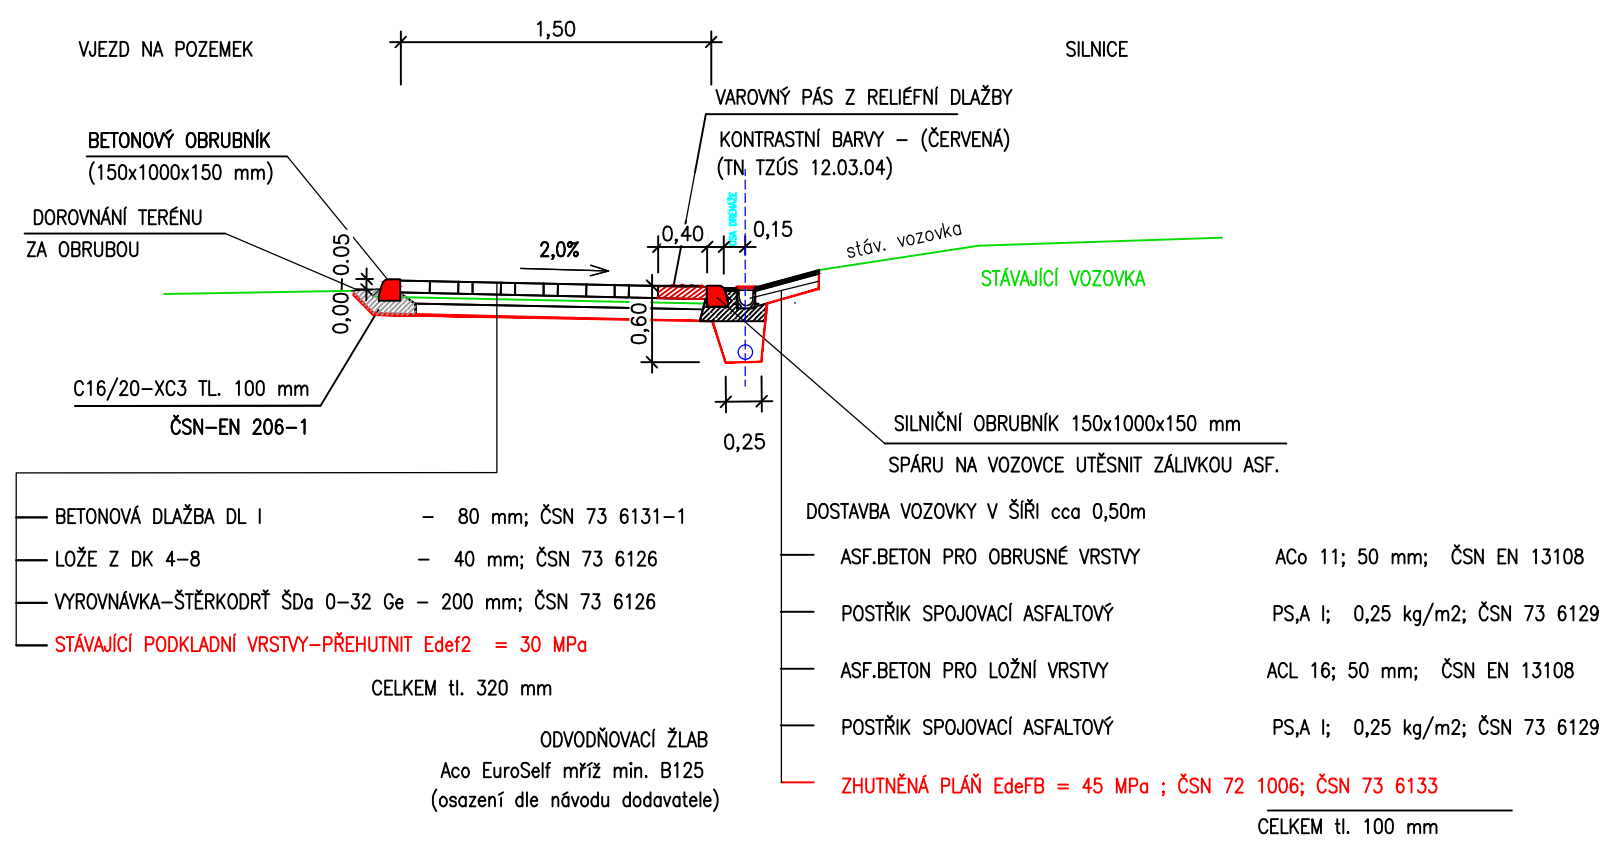


ŘEZ B – B'

ZÁKLADNÍ USPOŘÁDÁNÍ – U VOZOVKY

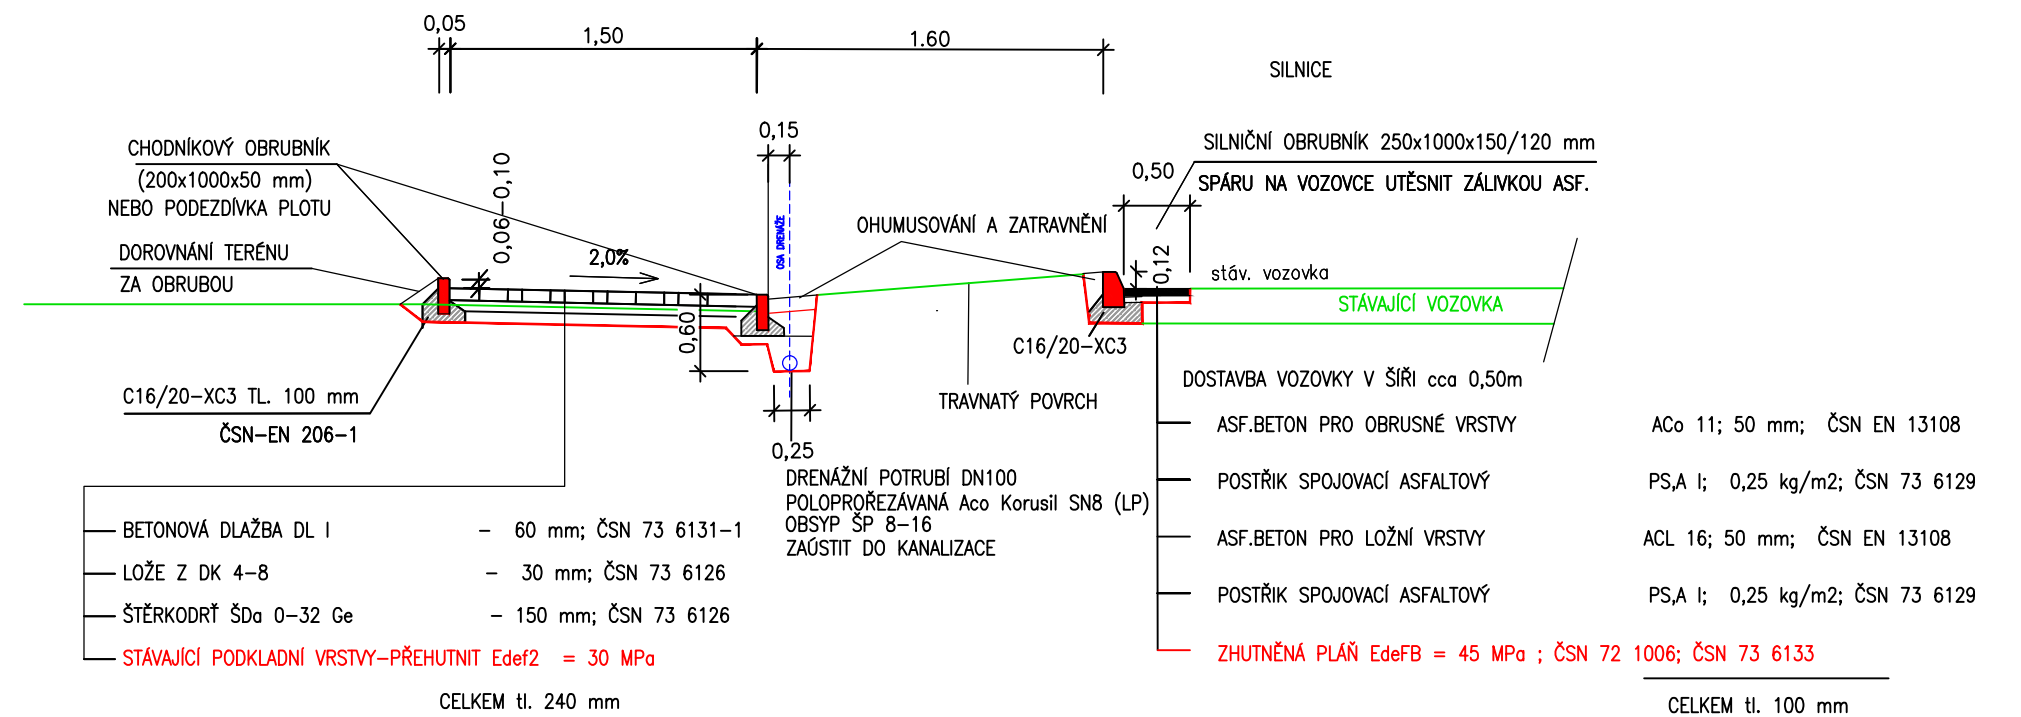

ŘEZ C – C'

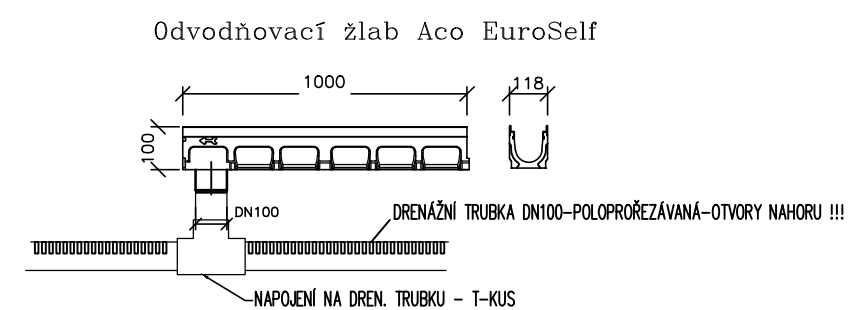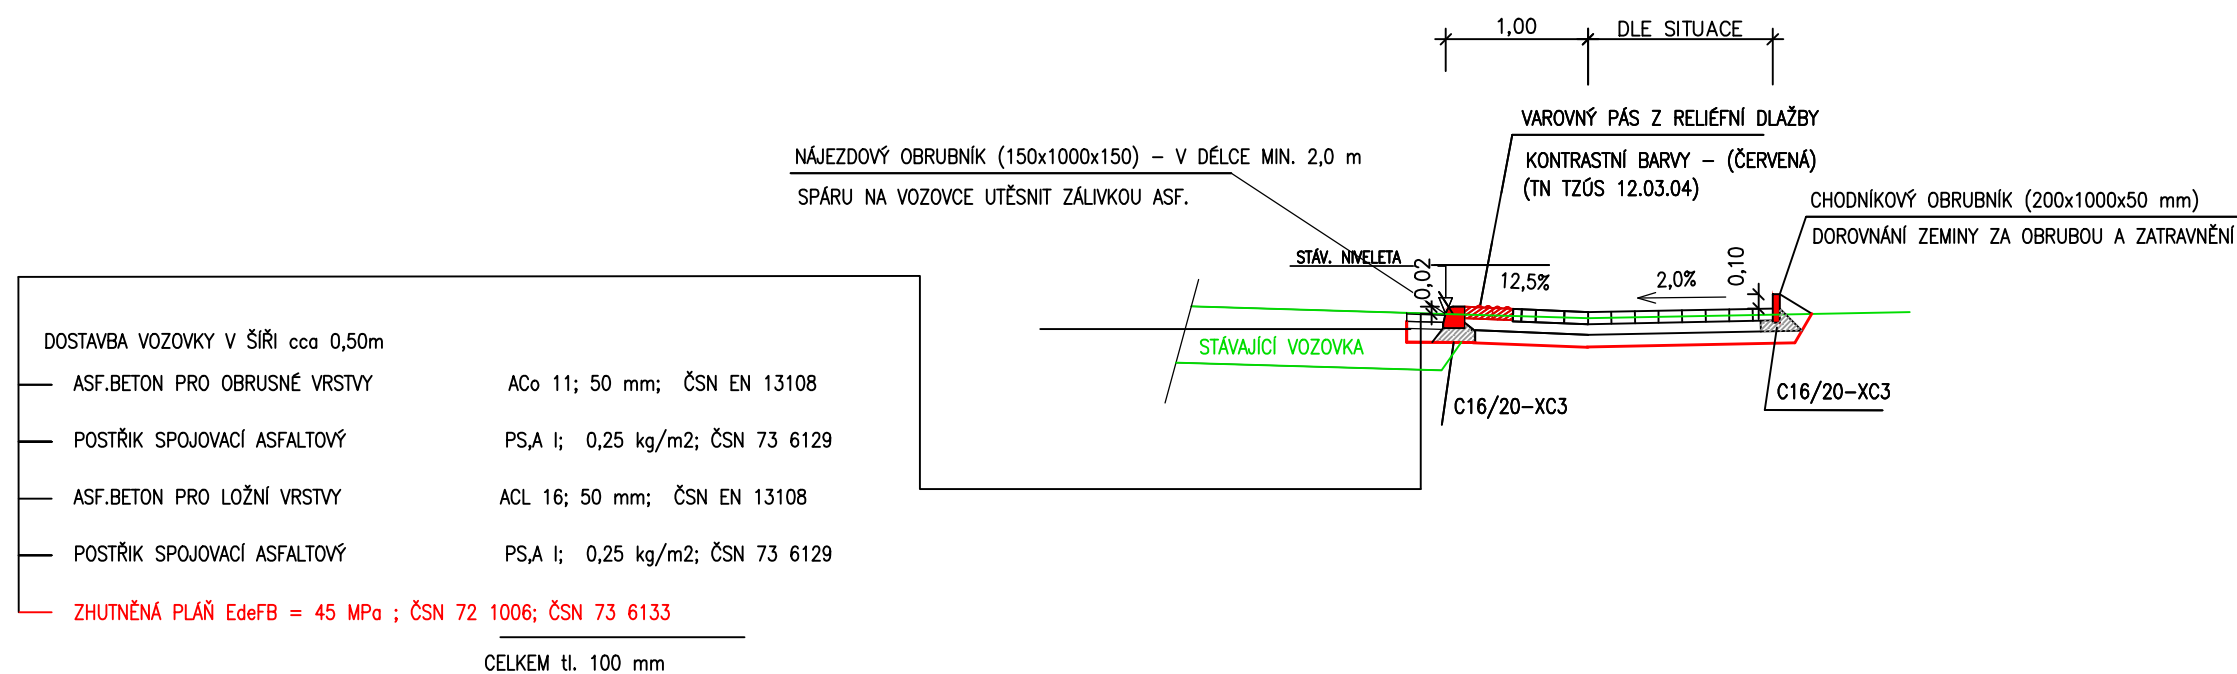

REVIZE 02_ÚNOR 2020

Souřadnicový systém: JTSK

PROJEKTANT: ING. URBANSKÝ M.	STAVEBNÍK: OBEC LAHOŠŤ, ŠVERMOVA 22, 417 25 LAHOŠŤ	Dopravně-inženýrské projekční kancelář Ing. Michal Urbanský Masarykova 2421/66 415 01 Teplice IČ. 74998410 mob: 731 891 755 urbansky@email.cz
ČÍSLO HS: 21/2018	NÁZEV ZAKÁZKY: OPRAVA CHODNÍKŮ V UL. NA VYPICHU-LAHOŠŤ	
DATUM: 08/2019		
MĚR.: 1 : 50	DRUH DOK.: DSP	VZOROVÉ PŘÍČNÉ ŘEZY II. ETAPA
		ČÍSLO VÝKRESU: C.2