



K.Ú. PELHŘÍMOV (718912)

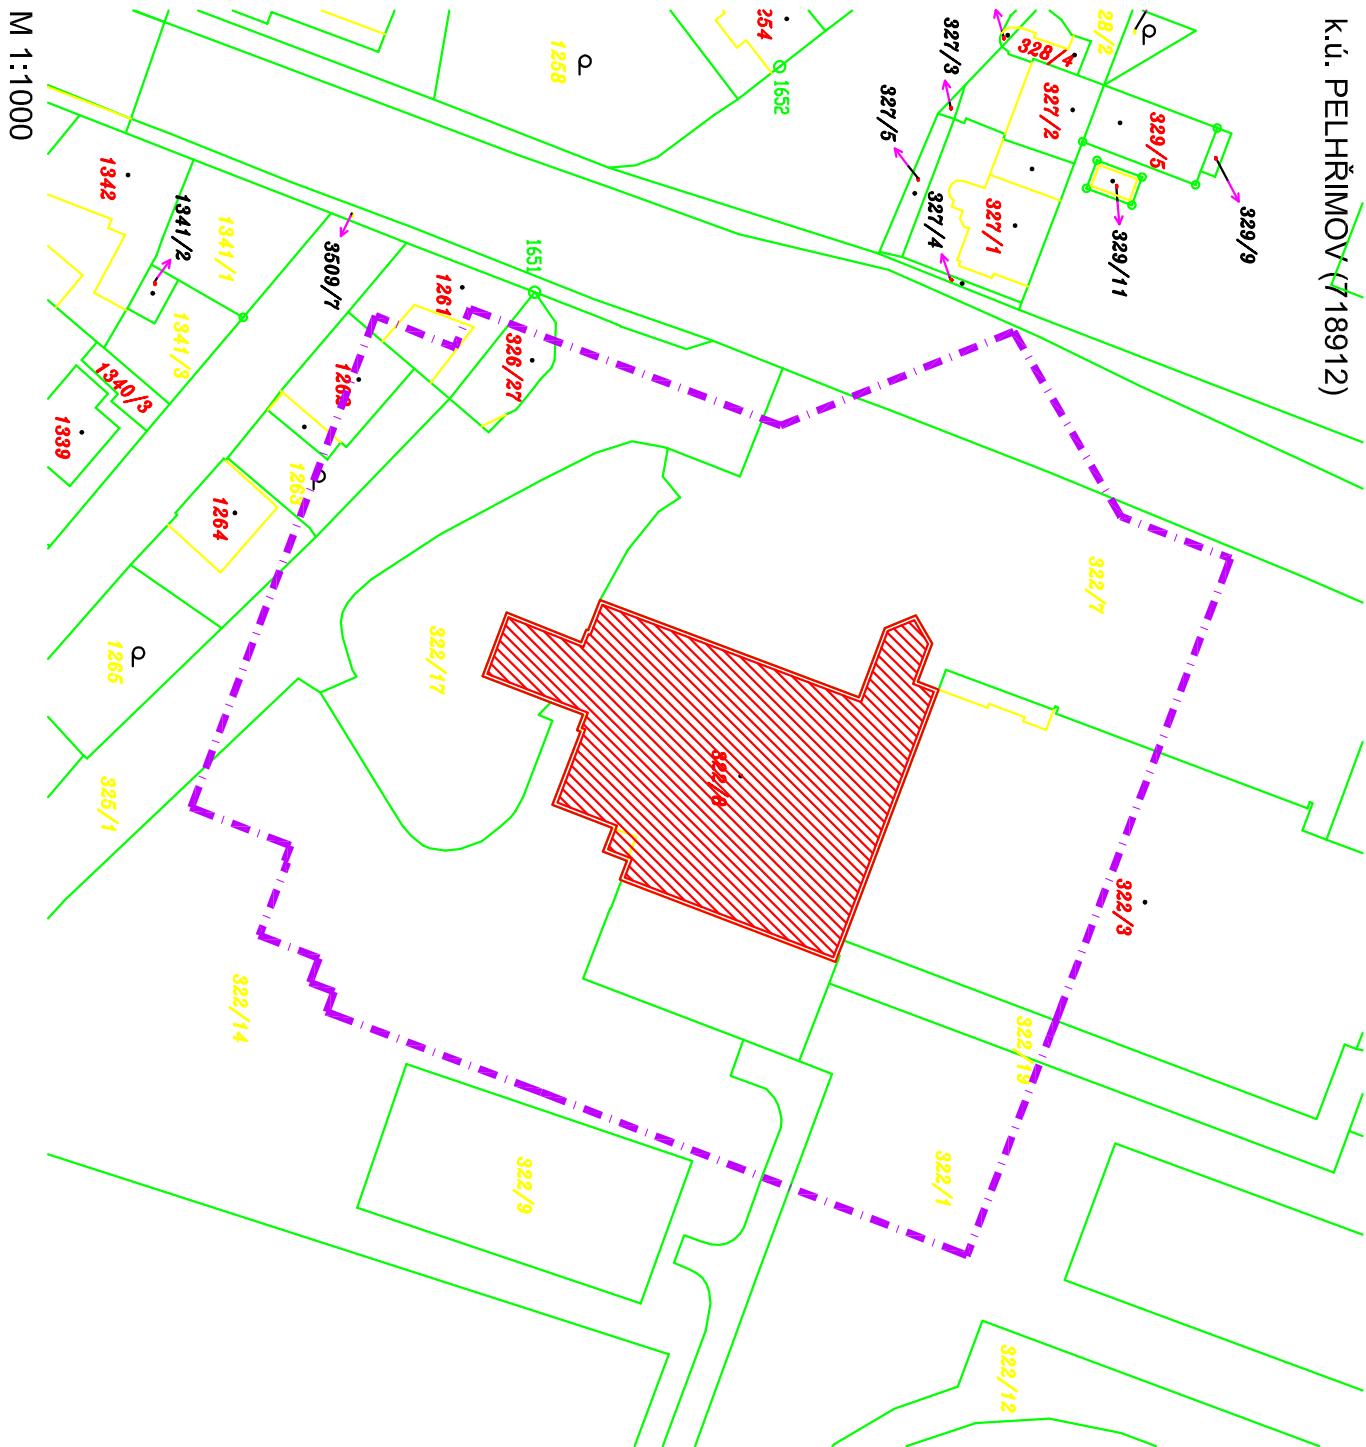

M 1:1000

LEGENDA OBJEKTŮ

- ŘEŠENÝ OBJEKT BAZÉNU SE ZÁZEMÍM DOTČENÝ ZATEPLENÍM
- ZÁJMOVÉ ÚZEMÍ AKCE
- K.Ú. PELHŘÍMOV
- POLOHA ŘEŠENÉHO OBJEKTU V MĚSTĚ PELHŘÍMOV
- K.Ú. PELHŘÍMOV

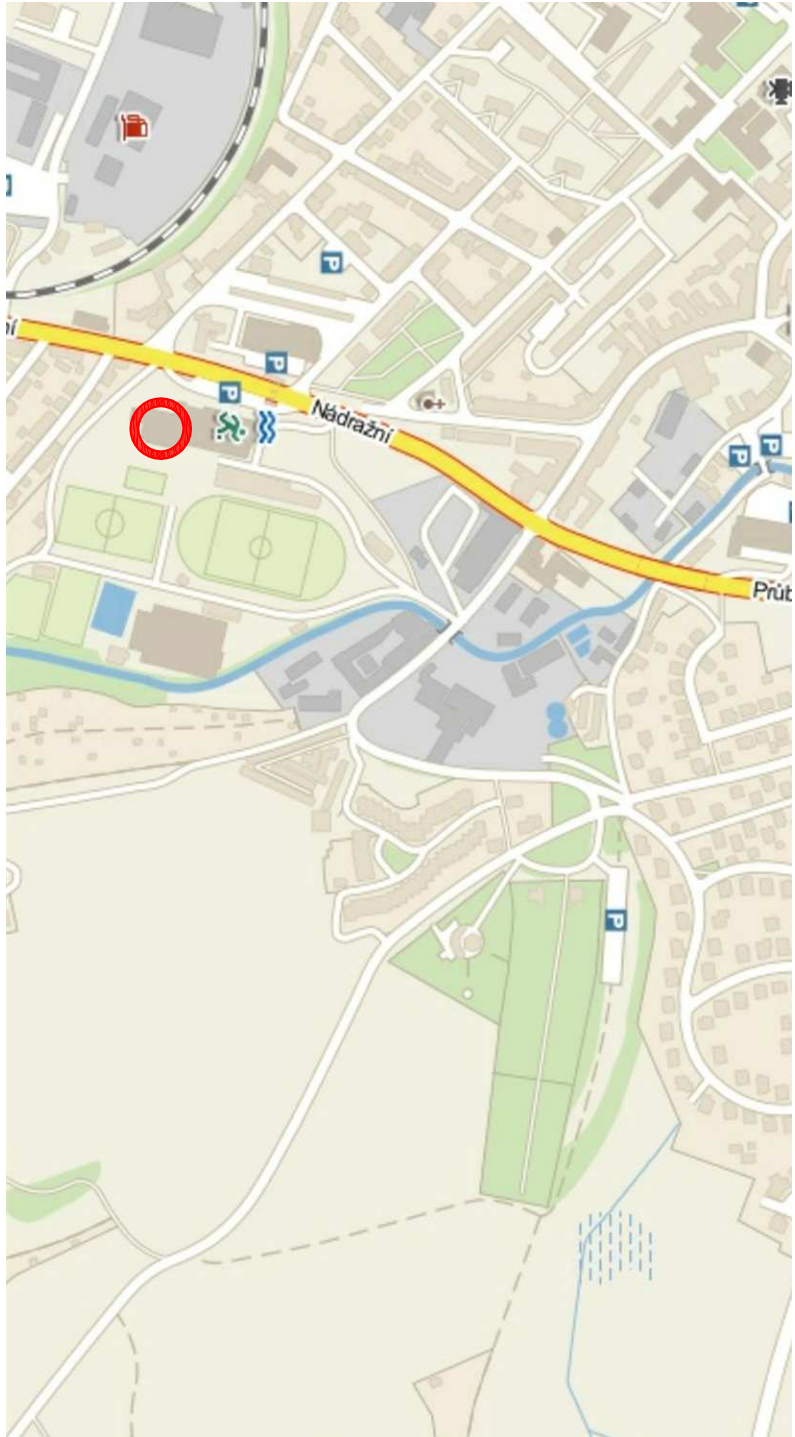

M 1:12000

K.Ú. PELHŘÍMOV (718912)

0	10/2013	PRVNÍ VYDÁNÍ	VALENTA
ČÍSLO	DATUM	POPIS ZMĚN	VYPRACOVAL
			ING. RYBÁŘ
			ZODP. PROJEKTANT
			AUTOR

Město Pelhřimov Mestský úřad Pelhřimov 393 25 Pelhřimov		PROJEKT CENTRUM NOVA s.r.o. Peláckého 48 393 01 Pelhřimov		PROJEKT CENTRUM NOVA s.r.o. Peláckého 48 393 01 Pelhřimov			
MÍSTO STAVBY:	PELHŘÍMOV	VYPRACOVAL:	VALENTA	AUTOR:	ING. RYBÁŘ		
STAVEBNÍ ÚŘAD:	PELHŘÍMOV	ZODP. PROJEKTANT:	ING. RYBÁŘ	ARCH. NÁVRH:	PC NOVA s.r.o.		
NÁZEV AKCE: REALIZACE ÚSPOR ENERGIE V OBJEKTU PLAVECKÉHO BAZÉNU, PELHŘÍMOV							
OBJEKT:	-	ČÁST:	C. Situační výkresy	OBSAH: SITUACE PŘEHLEDNÁ, SITUACE ŠIRŠÍCH VZTAHU			
				Č. VÝKRESU: C1	Č. PARÉ		
		FORMÁT:	2xA4				
		DATUM:	10/2013				
		STUPEŇ PD:	PDPS				
		Č. ZAKÁZKY:	13—131				
		MĚŘÍTKO:	1:1000/1:12000				
		SOUBOR:	C1_SP_SS.dwg				
DOKUMENTACI, LZE POUŽÍVAT POUZE VE SMYSLU PŘÍSLUŠNÉ SMLOUVY O DÍLO. VÝKRES ČI JEHO ČÁST MUŽE BÝT KOPÍROVÁN NEBO JINÝM ZPŮSOBEM ROZŠÍŘOVÁN POUZE PO PŘEDCHOZÍM SOUHLASU AUTORA							

