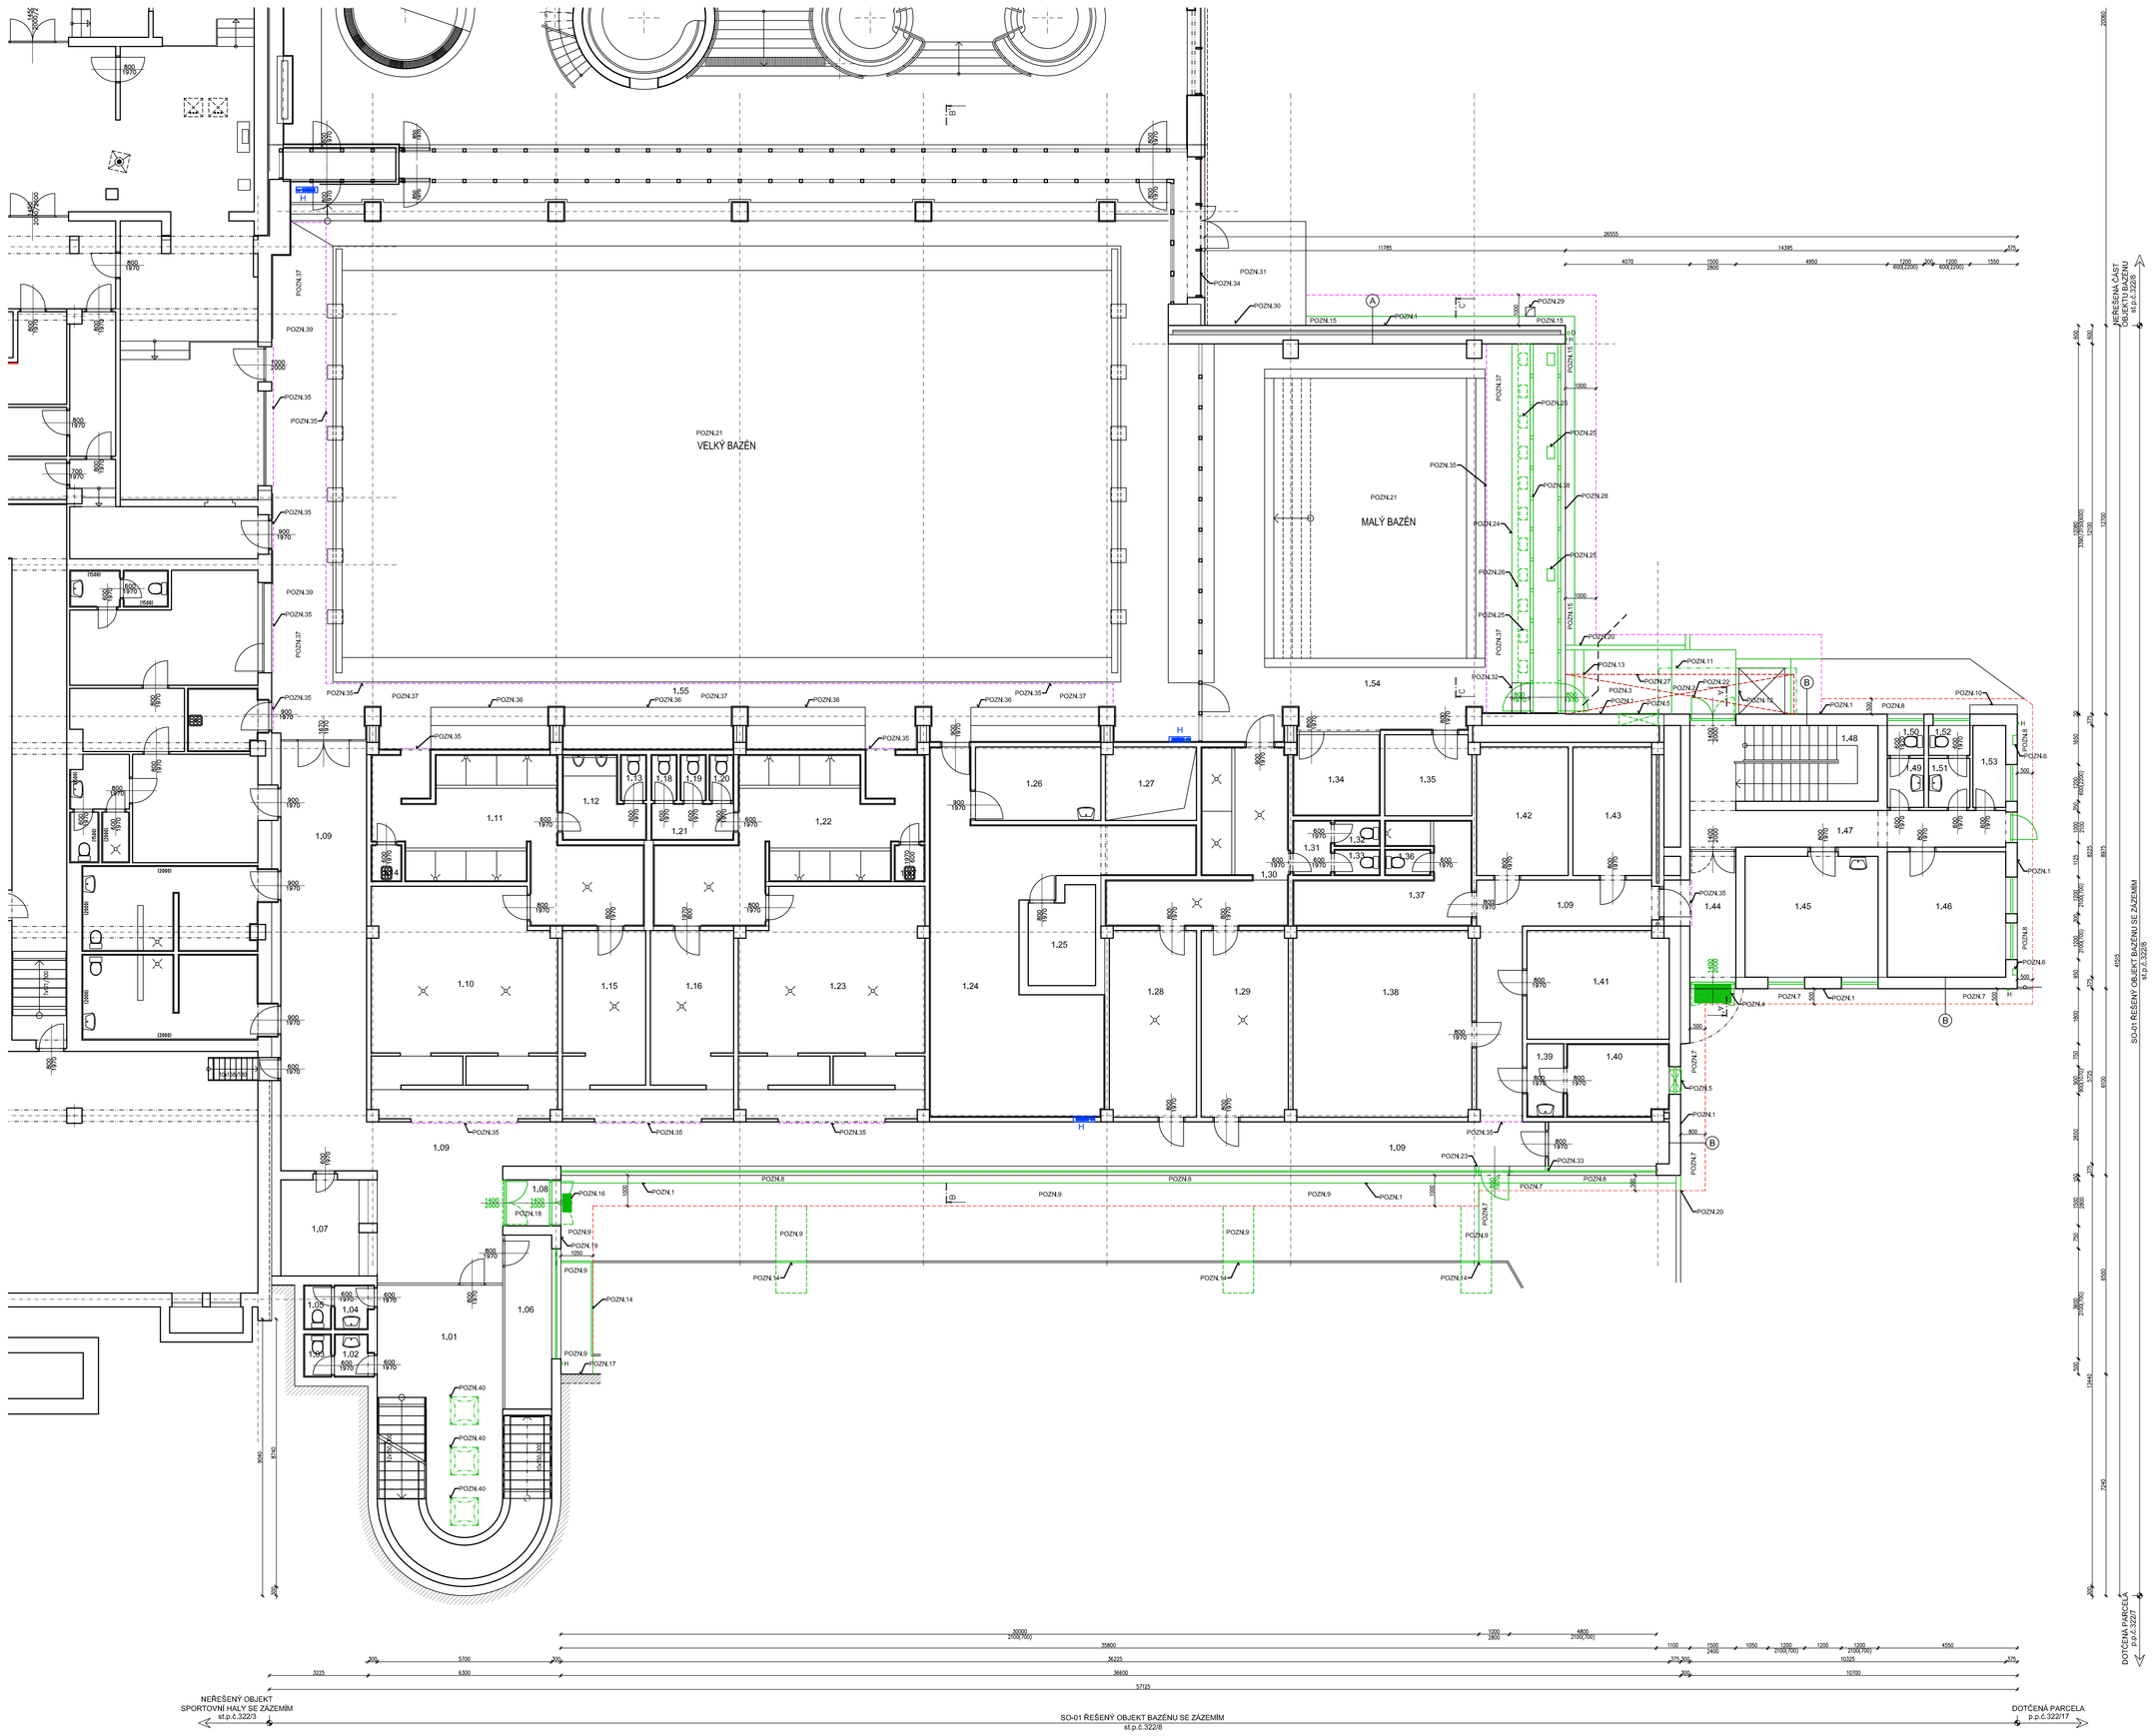

LEGENDA MÍSTNOSTÍ

- PROJEKTOVÁ DOKUMENTACE SKUTEČNÉHO PROVEDENÍ VNITŘNÍ DISPOZICE NENÍ SOUČÁSTÍ TÉTO AKCE (MŮŽE SE OPROTI VÝKRESOVÉ ČÁSTI LIŠIT), TATO DOKUMENTACE ŘEŠÍ POUZE ZATEPLENÍ FASÁDY, VČETNĚ VÝMĚNY VÝPLNÍ OTVORŮ V OBVODOVÉM PLÁŠTI, KTERÉ BYLY PŘED ZAHÁJENÍM PROJEKTOVÉ DOKUMENTACE ZAMĚŘENY PROJEKTANTEM

POZNÁMKY

POZN.1 ODSTRANĚNÍ STÁVAJÍCÍHO KERAMICKÉHO OBKLADU SOKLU
– PODKLAD PO OTLUČENÍ BUDE OČIŠTĚN A SROVNÁN, ABY ZDE NEVZNIKAL OZUB (SJEDNOCENÍ POVRCHU FASÁDY)

POZN.2 DEMONTÁŽ STÁVAJÍCÍ BETONOVÉ ZÁMKOVÉ DLAŽBY V ROZSAHU PROVEDENÝCH VÝKOPŮ PO OBVODU OBJEKTU
– DLAŽBA BUDE ULOŽENA NA MÍSTO, KDE NEDOJDE K JEJÍMU POŠKOZENÍ, ODOLNÉ; PO SKONČENÍ STAVEBNÍCH PRACÍ BUDE NAVRÁCENA NA PŮVODNÍ MÍSTO S OBNOVENÍM VEŠKERÝCH PODKLADNÍCH VRSTEV
– POŠKOZENÉ KUSY BETONOVÉ ZÁMKOVÉ DLAŽBY BUDOU ODSTRANĚNY – PŘEDPOKLAD POŠKOZENÍ DLAŽBY 30%
– OBNAŽENÉ ZPEVNĚNÉ PLOCHY BUDOU ZAKRYTY, TAK ABY NEDOŠLO K PRŮNIKU DEŠŤOVÉ VODY DO SPODNÍCH KONSTRUKCÍ (PODLAŽÍ) ŘEŠENÉHO OBJEKTU

POZN.3 ODSTRANĚNÍ STÁVAJÍCÍ TERACCO DLAŽBY PŘILEHAJÍCÍ NA BETONOVOU ZÁMKOVOU DLAŽBU
– OBNAŽENÉ ZPEVNĚNÉ PLOCHY BUDOU ZAKRYTY, TAK ABY NEDOŠLO K PRŮNIKU DEŠŤOVÉ VODY DO SPODNÍCH KONSTRUKCÍ (PODLAŽÍ) ŘEŠENÉHO OBJEKTU

POZN.4 ODSTRANĚNÍ VSTUPNÍ ROHOŽE

POZN.5 ODSTRANĚNÍ OCELOVÉ KRYCÍ MŘÍŽE NA POTRUBÍ VNITŘNÍCH INSTALACÍ; MŘÍŽ BUDE ODSTRANĚNA V SOUBĚHU S NOVOU KRYCÍ MŘÍŽÍ, TAK ABY NEDOŠLO K OBNAŽENÍ POTRUBÍ A ZANESENÍ NEČISTOT DO VNITŘNÍHO POTRUBÍ VNITŘNÍCH INSTALACÍ
– ČÁST POTRUBÍ BUDE VŮČI NOVĚ NAVRŽENÉMU ZATEPLENÍ PRODLUŽENA (NASTAVENA) KLEMPÍŘSKÝM OPLECHOVÁNÍM Z ŽÁROVĚ POZINKOVANÉHO OCELOVÉHO PLECHU NAPOJENÉHO NA STÁVAJÍCÍ ROZVODY POTRUBÍ

POZN.6 STÁVAJÍCÍ SKŘÍŇ ELEKTRO BUDE DEMONTOVÁNA A NAHRAZENA SKŘÍNÍ NOVOU UCLUJÍCÍ ZÁROVEŇ S VNĚJŠÍM ZATEPLOVACÍM SYSTÉMEM
– DEMONTÁŽ A NOVÉ OSAZENÍ SKŘÍNĚ BUDE PROVEDENO SPRÁVCEM DANÉ INŽENÝRSKÉ SÍTĚ V ŘEŠENÉ LOKALITĚ

POZN.7 ODSTRANĚNÍ STÁVAJÍCÍ ZPEVNĚNÉ PLOCHY S ŽIVIČNÝM POVRCHEM V ROZSAHU PROVEDENÝCH VÝKOPŮ PO OBVODU OBJEKTU

POZN.8 ODSTRANĚNÍ STÁVAJÍCÍ ZPEVNĚNÉ PLOCHY S BETONOVÝM JEDNOLITÝM POVRCHEM V ROZSAHU PROVEDENÝCH VÝKOPŮ PO OBVODU OBJEKTU

POZN.9 DEMONTÁŽ STÁVAJÍCÍ BETONOVÉ ČTVERCOVÉ DLAŽBY V ROZSAHU PROVEDENÝCH VÝKOPŮ PO OBVODU OBJEKTU
– DLAŽBA BUDE ULOŽENA NA MÍSTO, KDE NEDOJDE K JEJÍMU POŠKOZENÍ, ODOLNÉ; PO SKONČENÍ STAVEBNÍCH PRACÍ BUDE NAVRÁCENA NA PŮVODNÍ MÍSTO S OBNOVENÍM VEŠKERÝCH PODKLADNÍCH VRSTEV
– POŠKOZENÉ KUSY BETONOVÉ ZÁMKOVÉ DLAŽBY BUDOU ODSTRANĚNY – PŘEDPOKLAD POŠKOZENÍ DLAŽBY 30%

POZN.10 STÁVAJÍCÍ ELEKTRO SKŘÍŇ, VČETNĚ PODZEMNÍHO KABELU NESMÍ BÝT STAVEBNÍMI (VÝKOPOVÝMI) PRACEMI DOTČENA (POŠKOZENA); PŘED ZAHÁJENÍM STAVEBNÍCH PRACÍ NUTNO VYTYČIT STÁVAJÍCÍ INŽENÝRSKÉ SÍTĚ V DOTČENÉM ÚZEMÍ (AREÁLU)
– ZE STÁVAJÍCÍ SKŘÍNĚ INŽENÝRSKÝCH SÍTÍ BUDE DEMONTOVÁNO KLEMPÍŘSKÉ OPLECHOVÁNÍ.
– DVÍŘKA SKŘÍNĚ BUDOU ZBAVENA PŮVODNÍCH NÁTĚRŮ; PŘI ODSTRAŇOVÁNÍ STÁVAJÍCÍCH BUDE ODSTRANĚNO ZNAČENÍ SKŘÍNĚ (NÁLEPKY), KTERÉ BUDOU NOVĚ OBNOVENY

POZN.11 ODSTRANĚNÍ STÁVAJÍCÍ MARKÝZY NAD VSTUPEM DO OBJEKTU

POZN.12 STÁVAJÍCÍ POKLOP NÁKLADNÍHO VÝTAHU BUDE ZBAVEN PŮVODNÍCH NÁTĚRŮ
– NÁKLADNÍ VÝTAH, VČETNĚ ŠACHTY NESMÍ BÝT STAVEBNÍMI PRACEMI POŠKOZEN

POZN.13 ODSTRANĚNÍ STÁVAJÍCÍCH SCHODIŠŤOVÝCH BETONOVÝCH STUPŇŮ, VČETNĚ PŮVODNÍHO ZÁKLADU
– SOUČÁSTÍ ODSTRANĚNÍ VNĚJŠÍHO SCHODIŠTĚ BUDE I ODSTRANĚNÍ OCELOVÝCH VÁLCOVANÝCH PROFILŮ LEMUJÍCÍ ŘEŠENÉ SCHODIŠTĚ

POZN.14 SOUČÁSTÍ DEMONTOVANÝCH ZPEVNĚNÝCH PLOCH BUDE I DEMONTÁŽ STÁVAJÍCÍHO BETONOVÉHO OBRUBNÍKU LEMUJÍCÍ DOTČENOU ZPEVNĚNOU PLOCHU

POZN.15 ODSTRANĚNÍ STÁVAJÍCÍHO OKAPOVÉHO CHODNÍKU Z BETONOVÉ ČTVERCOVÉ DLAŽBY V ROZSAHU PROVEDENÝCH VÝKOPŮ

POZN.16 ODSTRANĚNÍ STÁVAJÍCÍ ZAPUŠTĚNÉ OCELOVÉ ROHOŽE

POZN.17 STÁVAJÍCÍ NEŘEŠENÁ OPĚRNÁ STĚNA NESMÍ BÝT VÝKOPOVÝMI PRACEMI DOTČENA (POŠKOZENA)

POZN.18 STÁVAJÍCÍ TERACCO DLAŽBA VE VSTUPNÍ ČÁSTI BUDE PO ODSTRANĚNÍ DVEŘÍ V PLNÉ MÍŘE VYSEKÁNA

POZN.19 PŮVODNÍ PLNOHODNOTNÉ OBLOŽENÍ FASÁDY KERAMICKÝMI PÁSKY BUDE V PLNÉM ROZSAHU OTLUČENO, PODKLAD NOSNÉ KONSTRUKCE BUDE VYSPRAVEN, VYROVNÁN A ZBAVEN ZBYTKŮ NEČISTOT

POZN.20 BETONOVÉ SILNIČNÍ OBRUBNÍKY DOTČENÉ VÝKOPOVÝMI PRACEMI BUDOU ODSTRANĚNY V ROZSAHU VÝKOPOVÝCH PRACÍ

POZN.21 PŘED ZAHÁJENÍM STAVEBNÍCH PRACÍ BUDE MALÝ A VELKÝ BAŽEN PLNĚ VYPUŠTĚN

POZN.22 STÁVAJÍCÍ DVEŘE S POŽÁRNÍ ODOLNOSTÍ ZŮSTANOU ZACHOVÁNY STÁVAJÍCÍ
– STÁVAJÍCÍ DVEŘE BUDOU DEMONTOVÁNY A POSUNUTY NA OBVODOVÝ LÍC STÁVAJÍCÍHO ZDIVA

POZN.23 OTVOR (PARAPET) U VYBOURANÝCH DVEŘÍ BUDE VYBOURÁN (ROZŠÍŘEN)

POZN.24 STÁVAJÍCÍ VZDUCHOTECHNICKÝ, TOPNÝ KANÁL BUDE ODSTRANĚN – ODSTRANĚNÍ STROPNÍ KONSTRUKCE Z ŽELEZOBETONU TL.150mm, VČETNĚ ODSTRANĚNÍ POCHOZÍ KERAMICKÉ DLAŽBY
– SVISLÉ KONSTRUKCE Z ŽELEZOBETONU TL.=150mm BUDOU ODSTRANĚNY POUZE DO VÝŠKY +0,100m OD ÚROVNĚ ČISTÉ PODLAHY (TATO VÝŠKOVÁ ÚROVEŇ BUDE PŘED VYBOURÁNÍM PROŘÍZNUTA, ABY NEBYLA DOTČENA BOURACÍMI PRACEMI)
– ČÁST TOPNÉHO KANÁLU BUDE ODSTRANĚNA PO DEMONTÁŽI DŘEVĚNÝCH PROSKLENÝCH STĚN
– PŘI BOURÁNÍ NESMÍ BÝT POŠKOZENY STÁVAJÍCÍ TOPNÉ REGISTRY
– PO VYBOURÁNÍ NSTALAČNÍHO KANÁLU BUDE VNITŘNÍ PROSTOR VYČIŠTĚN

POZN.25 ODSTRANĚNÍ STÁVAJÍCÍCH KRYCÍCH MŘÍŽEK – CELKEM 25ks

POZN.26 ODSTRANĚNÍ STÁVAJÍCÍHO DŘEVĚNÉHO ROŠTU

POZN.27 PO ODKRYTÍ STÁVAJÍCÍHO SUTERÉNU VYBÝHAJÍCÍHO DO PROSTOR EXTERIÉRU BUDE CELÝ PROSTOR DŮKLADNĚ ZAKRYT, ABY NEDOŠLO K PRŮNIKU DEŠŤOVÉ VODY DO PROSTOR SUTERÉNU
– VEŠKERÉ VRSTVY NA STROPĚ SUTERÉNU BUDOU ODSTRANĚNY DO ÚROVNĚ NOSNÉ KONSTRUKCE STROPU, KTERÝ NEBUDE BOURACÍMI PRACEMI DOTČEN

POZN.28 STÁVAJÍCÍ POPÍNAVÁ ROSTLINA U JIHOZÁPADNÍ FASÁDY MALÉHO BAŽENU BUDE PŘED REALIZACÍ ODSTRANĚNA

POZN.29 PŮVODNÍ VÝUSTEK VZT POTRUBÍ NESMÍ BÝT PŘI VÝKOPOVÝCH, STAVEBNÍCH PRACECH POŠKOZEN

POZN.30 ZAHRADNÍ VÚSTEK VODOVODNÍHO UZÁVĚRU NESMÍ BÝT STAVEBNÍMI PRACEMI DOTČEN, PŘI REALIZACI MUSÍ DOJÍT K JEHO PRODLOUŽENÍ O NOVĚ NAVRŽENÝ ZATEPLOVACÍ SYSTÉM

POZN.31 BETONOVÁ JÍMKA (NÁDRŽ) NESMÍ BÝT VÝKOPOVÝM, STAVEBNÍMI PRACEMI DOTČENA

POZN.32 ŽELEZOBETONOVÉ SCHODIŠTĚ NEBUDE BOURACÍMI PRACEMI TECHNICKÉHO KANÁLU DOTČENO

POZN.33 ČÁST NENOSNÉ CIHELNÉ PŘÍČKY PŘILEHAJÍCÍ NA VÝPLŇ OTVORU BUDE ZAŘÍZNUTA, TAK ABY NOVĚ LÍCOVALA S DOŽIDÍVANÝM ZDIVEM

POZN.34 STÁVAJÍCÍ PROSKLENNÁ STĚNA NEBUDE STAVEBNÍMI PRACEMI DOTČENA (POŠKOZENA)

POZN.35 PŘED ZAHÁJENÍM BOURACÍCH PRACÍ DOJDE K ZAKRYTÍ VNITŘNÍ PROSTOR PEVNÝMI DESKAMI OPATŘENÝMI OCHRANNÝMI FÓLIEMI (PLACHTAMI) BRÁNÍCÍ PRŮNIKU NEČISTOT, PRACHU DO NEŘEŠENÝCH PROSTOR ŘEŠENÉHO OBJEKTU
– DEMONTÁŽ OCHRANNÝCH PRVKŮ BUDE PROVEDENA PO SKONČENÍ STAVEBNÍCH PRACÍ

POZN.36 STÁVAJÍCÍ DŘEVĚNÉ LAVIČKY BUDOU PŘED ZAHÁJENÍM STAVEBNÍCH PRACÍ DŮKLADNĚ ZAKRYTY, ABY NEDOŠLO BĚHEM STAVEBNÍCH PRACÍ K JEJICH POŠKOZENÍ
– DEMONTÁŽ OCHRANNÝCH PRVKŮ BUDE PROVEDENA PO SKONČENÍ STAVEBNÍCH PRACÍ

POZN.37 STÁVAJÍCÍ POVRCHY INTERIÉRU S KERAMICKOU DLAŽBOU BUDOU DŮKLADNĚ ZAKRYTY, PEVNÝMI DESKAMI, ABY NEDOŠLO BĚHEM STAVEBNÍCH PRACÍ K JEJICH POŠKOZENÍ
– DEMONTÁŽ OCHRANNÝCH PRVKŮ BUDE PROVEDENA PO SKONČENÍ STAVEBNÍCH PRACÍ

POZN.38 PŘI DEMONTÁŽI STÁVAJÍCÍ PROSKLENNÉ STĚNY A OPRAVĚ PODHLEDU BUDE U STĚNY OSAZENO LEŠENÍ

POZN.39 PŘED ZAHÁJENÍM STAVEBNÍCH PRACÍ, DŮKLADNÉM ZAKRYTÍ STÁVAJÍCÍCH KONSTRUKCÍ A ODDĚLENÍ OD NEŘEŠENÝCH PROSTOR BUDE U DVOU STROPNÍCH VÝLEZŮ OSAZENO POMOCNÉ LEŠENÍ S OCHRANNÝM ZÁBRADLÍM
– DEMONTÁŽ LEŠENÍ BUDE PROVEDENA PO SKONČENÍ STAVEBNÍCH PRACÍ

POZN.40 U BOURANÝCH STŘEŠNÍCH SVĚTLÍKŮ BUDE POSTAVENO LEŠENÍ OPATŘENÉ V HORNÍ ČÁSTI OCHRANNÝMI FÓLIEMI BRÁNÍCÍ PRŮNIKU NEČISTOT DO VNITŘNÍCH PROSTOR OBJEKTU

- VEŠKERÉ LEŠENÍ POSTAVENÉ V INTERIÉRU BUDE POSTAVENO NA DŘEVĚNÉ ZÁKRYTOVÉ DESKY, NIKOLIV PŘÍMO NA NÁŠLAPNOU VRSTVU PODLAHY
- LEŠENÍ BUDE OPATŘENO ZACHYTNÝMI SÍTĚMI, LÁVKAMI BRÁNÍCÍ PÁDU MATERIÁLU, NÁŘADÍ, APOD., NA POCHOZÍ PLOCHY

– STÁVAJÍCÍ VÝPLNĚ OTVORŮ NEDOTČENÉ STAVEBNÍMI PRACEMI BUDOU PŘED ZAHÁJENÍM STAVEBNÍCH PRACÍ DŮKLADNĚ ZAKRYTY, TAK ABY NEDOŠLO K JEJICH POŠKOZENÍ

– DEMONTÁŽ ZAŘÍZOVACÍCH PŘEDMĚTŮ NA FASÁDĚ (TEPLOMĚRY, OSVĚTLENÍ, VYPINAČE, CEDULE APOD.), KTERÉ BUDOU ULOŽENY NA MÍSTO, KDE NEDOJDE K JEJICH POŠKOZENÍ, PO SKONČENÍ STAVEBNÍCH PRACÍ BUDOU NAVRÁCENY NA SVÉ PŮVODNÍ MÍSTO
– PŘED ZAHÁJENÍM DEMONTÁŽE ELEKTRICKÝCH ZAŘÍZENÍ BUDE OBJEKT ODPOJEN OD ZDROJE ELEKTRICKÉ ENERGIE

!!! POZOR !!!

– BOURANÉ ZDIVO V ORDVNI ZACHOVÁVANÝCH (NEBOURANÝCH) ČÁSTÍ BUDE UKONČENO TAK, ABY PŘI ZDĚNÍ NOVÝCH KONSTRUKCÍ BYLO STÁVAJÍCÍ ZDIVO S NOVÝM ZDIVEM DŮKLADNĚ PROVÁZÁNO

– STÁVAJÍCÍ OTVORY DO MÍSTNOSTÍ NEDOTČENÝCH STAVEBNÍMI PRACEMI BUDOU ZAKRYTY, ABY NEDOŠLO PŘI BOURACÍCH PRACÍ K PRŮNIKU NEČISTOT DO NEŘEŠENÝCH MÍSTNOSTÍ

– PŘED ZAHÁJENÍM BOURACÍCH PRACÍ JE NUTNÉ ODPOJIT DEMOLOVANÉ ČÁSTI BUDOVY OD ROZVODŮ VNITŘNÍCH INSTALACÍ (ELEKTRICKÁ ENERGIE, VODA, PLYN)

– PŘED ZAHÁJENÍM BOURACÍCH PRACÍ V NOSNÝCH KONSTRUKCÍCH OBJEKTU, DBÁT NA STATICKÉ ZAJIŠTĚNÉ ZDIVA NADPRAŽÍ A DALŠÍCH NAVAZUJÍCÍCH KONSTRUKCÍ POMOCÍ NOSNÝCH OCELOVÝCH VÁLCOVANÝCH PROFILŮ S MIN. ULOŽENÍM NA ZDIVU 200mm

– VEŠKERÉ OCELOVÉ PRVKY NUTNO OPATŘIT PŘED OSAZENÍM OCHRANNÝMI ANTIKOROZNÍMI NÁTĚRY

– POD NOVÉ NOSNÉ OCELOVÉ PROFILY VYTVOŘIT V MÍSTĚ ULOŽENÍ VYROVNÁVACÍ BETONOVOU MAZANINU MIN. TL. 50mm

– U OCELOVÝCH VÁLCOVANÝCH PŘEKLADŮ BUDOU JEDNOTLIVÉ PRVKY VZÁJEMNĚ PROPOJENY DISTANČNÍMI PÁSKY Z PÁSKOVÉ OCELI 50/5 mm à 0,5m (HORNÍ PÁSNICE)

–ZÁSAH DO STÁVAJÍCÍCH NOSNÝCH KONSTRUKCÍ PROVÁDĚT AŽ PO ODSTRANĚNÍ VEŠKERÝCH OMÍTEK (ODSAŽENÍ "ČITELNOSTI" KONSTRUKČNÍHO USPOŘÁDÁNÍ)

– PŘED ZAHÁJENÍM BOURACÍCH PRACÍ NUTNO SONDAMI OVĚŘIT SKUTEČNOU DÉLKU ULOŽENÍ STÁVAJÍCÍCH KONSTRUKČNÍCH PRVKŮ – PRŮVLAKŮ, PŘEKLADŮ, STROPNÍCH PRVKŮ APOD.

–PŘI PROVÁDĚNÍ POMOCNÝCH PRACÍ PRO PROFESE (SEKÁNÍ DRÁŽEK, PROSTUPŮ APOD.) POSTUPOVAT ZVLÁŠTĚ OPATRNĚ, TAK ABY NEBYLA NARUŠENA STATIKA OKOLNÍCH KONSTRUKCÍ (KLENEB, PRŮVLAKŮ, ...)

– PŘI VYZDÍVÁNÍ NOVÉHO ZDIVA JE NUTNO ZOHLEDNIT NAVRŽENÉ TRASY VNITŘNÍCH INSTALACÍ (PROSTUPY, DRÁŽKY APOD.)

– PŘÍČKY ZAKLÁDAT NA KLUZNÝCH PODLOŽKÁCH (ASFALTOVÁ LEPENKA APOD.)

– PŘENOSU ZATÍŽENÍ NA PŘÍČKU OD STROPU ZABRÁNIT VYPLNĚNÍM MEZERY PRUŽNÝM MATERIÁLEM

– NAPOJENÍ NA NOSNÉ ZDI PROVÁDĚT NA PŘEDEM ZAZDĚNÉ NEBO DOSTATEČNĚ PŘIPEVNĚNÉ KOTEVNÍ PÁSKY S MEZEROU CCA 10mm, KTERÁ SE VYPLNÍ MONTAŽNÍ PĚNOU

– PŘED ZAHÁJENÍM STAVEBNÍCH PRACÍ BUDOU VNITŘNÍ PROSTORY VYKLIZENY OD ZAŘÍZOVACÍCH PŘEDMĚTŮ, RESP. VYBAVENÍ

!!! POZOR !!! PŘED ZAHÁJENÍM VÝKOPOVÝCH PRACÍ NUTNO VYTYČIT STÁVAJÍCÍ INŽENÝRSKÉ SÍTĚ V ŘEŠENÉM ÚZEMÍ !!! POZOR !!!

- VEŠKERÉ VÝKOPY BUDOU ZABEZPEČENY VÝSTRAŽNÝMI CEDULEMI, RESP. OHRANIČENÍM BRÁNÍCÍ VSTUPU NEPOVOLANÝM OSOBÁM

LEGENDA MATERIÁLŮ

- STÁVAJÍCÍ ZACHOVÁVANÉ KONSTRUKCE
- BOURANÉ KONSTRUKCE
- ODKOPY PROVÁDĚNÉ DO HLOUBKY cca 1,2m (ODKOPY U PODSKLEPENÝCH ČÁSTÍ)
- ODKOPY PROVÁDĚNÉ DO HLOUBKY DLE STÁVAJÍCÍCH ZÁKLADOVÝCH KONSTRUKCÍ, KTERÉ NESMÍ BÝT PODKOPÁNY
  - VEŠKERÉ VÝKOPOVÉ PRÁCE PROVÁDĚNÉ PO OBVODU OBJEKTU BUDOU PAŽENY
  - VÝKOPY NUTNO OHRANIČIT VÝSTRAŽNÝMI PÁSKAMI, OPLOCENÍM A VÝSTRAŽNÝMI CEDULEMI BRÁNÍCÍ VSTUPU NEPOVOLANÝCH OSOB NA STAVENIŠTĚ
  - VÝKOPY PROVÁDĚNÉ V PROSTORECH MÍSTNICH AREÁLOVÝCH KOMUNIKACÍ BUDOU OHRANIČENY DOPRAVNĚ BEZPEČNOSTNÍM ZNAČENÍM
  - VÝKOPY BUDOU PROVEDENY V ŠÍŘKÁCH DLE VÝKRESOVÉ ČÁSTI
  - PŘED ZAHÁJENÍM VÝKOPU BUDOU U KAŽDÉ FASÁDY PROVEDENY MIN. 5ks RUČNĚ KOPANÝCH SOND - RUČNĚ KOPANÝMI SONDAMI SE ZJISTÍ PŘESNÉ HLOUBKOVÉ ULOŽENÍ STÁVAJÍCÍCH ZÁKLADOVÝCH KONSTRUKCÍ ŘEŠENÉHO OBJEKTU
  - ODKOP ZEMINY BUDE PROVEDEN POD ÚROVEŇ STÁVAJÍCÍ PODLAHY; PŘI VÝKOPOVÝCH PRACÍ NESMÍ DOJÍT K PODKOPÁNÍ STÁVAJÍCÍCH ZÁKLADOVÝCH KONSTRUKCÍ, KTERÉ NESMÍ BÝT V MIN. VÝŠCE 500mm OBNAŽENY
  - VEŠKERÉ VÝKOPOVÉ PRÁCE BUDOU PROVÁDĚNY RUČNĚ
- DEMONTOVANÉ VÝPLNĚ DVEŘNÍCH OTVORŮ
  - DO SOUČÁSTI DEMONTOVANÝCH DVEŘNÍCH OTVORŮ JE ZAHRNUTA I DEMONTÁŽ ZÁRUBNÍ A PRAHŮ
- DEMONTOVANÉ VÝPLNĚ OKENNÍCH OTVORŮ
  - DO SOUČÁSTI DEMONTOVANÝCH OKENNÍCH OTVORŮ JE ZAHRNUTA I DEMONTÁŽ VNITŘNÍCH, VNĚJŠÍCH PARAPETŮ TVOŘENÝCH DŘEVĚNÝMI PARAPETY, KERAMICKÝM OBKLADEM Z INTERIÉRU, RESP. OCELOVÝMI POZINKOVANÝMI PLECHY Z EXTERÉRU
  - U ČÁSTI VÝPLNÍ OTVORŮ BUDE DO DEMONTÁŽE ZAHRNUTO I ODSTRANĚNÍ GARNÝŽÍ
  - VNITŘNÍ PARAPET (OBKLAD) U VÝPLNĚ OTVORŮ DO MALÉHO BAŽENU NEBUDE ODSTRANĚN, ALE POUZE UPRAVEN (ODŘÍZNUT), RESP. DOPLNĚN VŮČI NOVÝM VÝPLNÍM OTVORŮM, ODSTRANĚNÝM VÝPLNÍM
- SKLADBY KONSTRUKCÍ VIZ. PŘÍLOHA TECHNICKÉ ZPRÁVY
- D ODSTRANĚNÍ STÁVAJÍCÍCH DEŠŤOVÝCH SVODŮ
- H DEMONTOVANÉ STÁVAJÍCÍ HROMOSVODY

k.ú. PELHŘIMOV (718912)

ČÍSLO	DATUM	POPIS ZMĚN	VYPRACOVAL	ZODP. PROJEKTANT	AUTOR
0	10/2013	PRVNÍ VYDÁNÍ	VALENTA	ING.RYBÁŘ	ING.RYBÁŘ

INVESTOR: Město Pelhřimov, Masarykovo nám.čís! 1, 393 25 Pelhřimov	PROJEKTANT ČÁSTI: PROJEKT CENTRUM NOVA s.r.o., Palackého 48, 393 01 Pelhřimov	GENERÁLNÍ PROJEKTANT: PROJEKT CENTRUM NOVA s.r.o., Palackého 48, 393 01 Pelhřimov	
MÍSTO STAVBY: PELHŘIMOV	VYPRACOVAL: VALENTA	AUTOR:	ING.RYBÁŘ
STAVEBNÍ ÚŘAD: PELHŘIMOV	ZODP.PROJEKTANT: ING.RYBÁŘ	ARCH. NÁVRH:	PC NOVA s.r.o.

NÁZEV AKCE:
REALIZACE ÚSPOR ENERGIE V OBJEKTU PLAVECKÉHO BAŽENU, PELHŘIMOV

FORMÁT:	12xA4
DATUM:	10/2013
STUPEŇ PD:	PDPS
Č. ZAKÁZKY:	13–131
MĚŘÍTKO:	1:100
SOUBOR:	PŮDORYS_PDKLDY_S1.dwg

OBJEKT: SO-01: Plavecký bazén se zázemím
ČÁST: D.1.1 Architektonicko-stavební řešení

OBSAH:
PŮDORYS 1.NP - STÁVAJÍCÍ STAV + BOURACÍ PRÁCE

Č.VÝKRESU: 1.1.1
Č. PARÉ

DOKUMENTACI LZE POUŽÍVAT POUZE VE SMYSLU PŘÍSLUŠNÉ SMLOUVY O DÍLO. VÝKRES ČI JEHO ČÁST MŮŽE BÝT KOPÍROVÁN NEBO JINÝM ZPŮSOBEM ROZŠIŘOVÁN POUZE PO PŘEDCHOZÍM SOUHLASU AUTORA