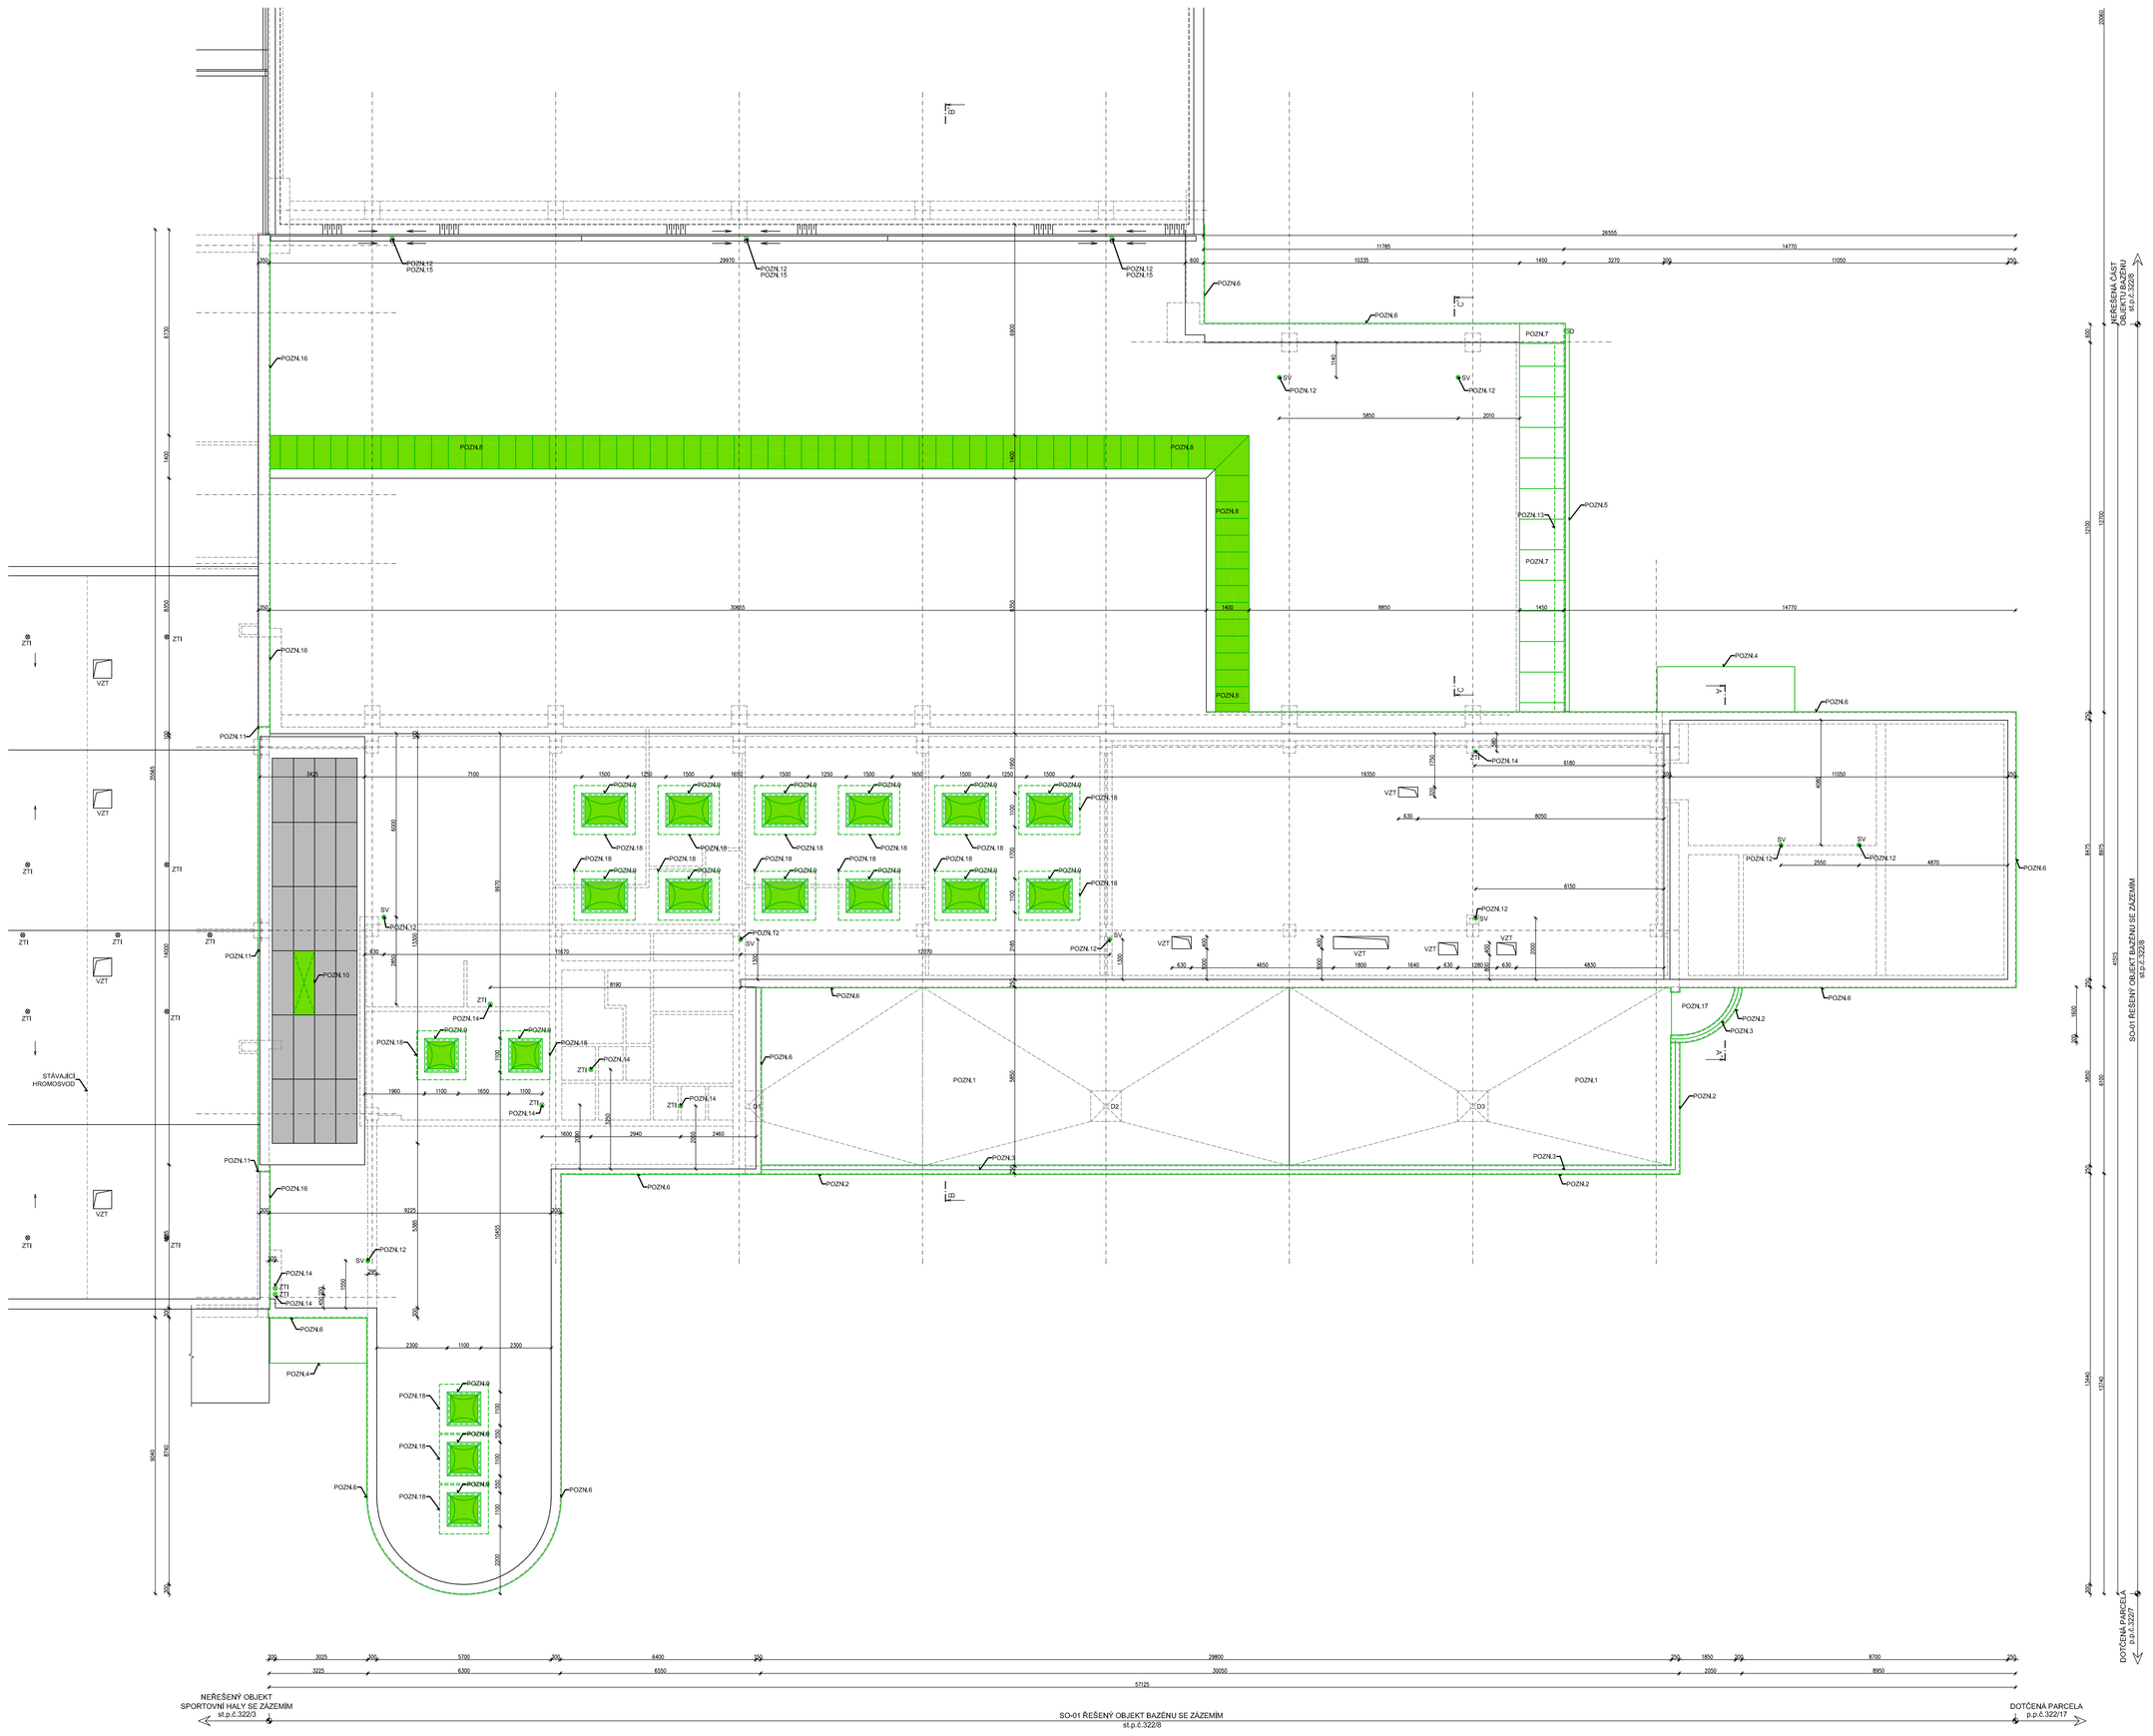

POZNÁMKY

POZN.1 STÁVAJÍCÍ STŘEŠNÍ KONSTRUKCE POCHOZÍ PLOCHÉ STŘECHY BUDE PŘED APLIKACÍ ZATEPLENÍ DŮKLADNĚ VYČIŠTĚNA OD NÁNOSŮ MECHŮ, NEČISTOT, APOD.

– PŘED VYČIŠTĚNÍM BUDE ZE STÁVAJÍCÍ PLOCHÉ STŘECHY ODSTRANĚNA BETONOVÁ DLAŽBA KLADENÁ NA TERČE S PODBETONOVÁNÍM

POZN.2 ODSTRANĚNÍ KLEMPÍŘSKÉHO OPLECHOVÁNÍ ATIK V NÁVAZNOSTI NA OCELOVÉ ZÁBRADLÍ

POZN.3 ODSTRANĚNÍ STÁVAJÍCÍHO OCELOVÉHO ZÁBRADLÍ; PŘI ODSTRANĚNÍ ZÁBRADLÍ BUDE PŘED ATIKU OSAZENO DOČASNÉ OCELOVÉ ZÁBRADLÍ BRÁNÍCÍ PÁDŮ OSOB PO DEMONTOVANÉM PŮVODNÍM ZÁBRADLÍ

POZN.4 ODSTRANĚNÍ STÁVAJÍCÍ MARKÝZY NAD VSTUPEM DO OBJEKTU

POZN.5 ODSTRANĚNÍ STÁVAJÍCÍHO OKAPU, VČETNĚ DEŠŤOVÉHO SVODU

POZN.6 STÁVAJÍCÍ KLEMPÍŘSKÉ OPLECHOVÁNÍ ATIK BUDE ODSTRANĚNO

POZN.7 ODSTRANĚNÍ STÁVAJÍCÍHO POZINKOVANÉHO PLECHU KRYTINY, ATIKY DO ÚROVNĚ PODKLADNÍCH VRSTEV, KTERÉ NEBUDOU STAVEBNÍMI PRACEMI DOTČENY

POZN.8 STÁVAJÍCÍ PROSKLENNÉ STĚNY VE STŘEŠNÍ ROVINĚ BUDOU V PLNÉ MÍŘE ODSTRANĚNY
– ODSTRANĚNÍ STŘEŠNÍ KONSTRUKCE BUDE PROBÍHAT V SOUBĚHU S NOVÝM OSAZENÍM VÝPLNÍ OTVORŮ, KDY DEMONTOVANÁ ČÁST BUDE VYMĚNĚNA ZA NOVOU, TAK ABY NEDOŠLO K PLNOHODNOTNÉMU ODKRYTÍ STŘEŠNÍHO PLÁŠTĚ; V PŘÍPADĚ, ŽE PO DEMONTÁŽI NELZE HNED REALIZOVAT NOVÉ OSAZENÍ VÝPLNÍ OTVORŮ BUDE ODKRYTÁ STŘEŠNÍ ROVINA ZAKRYTA PEVNÝMI DESKAMI S PLACHTAMI PŘETAŽENÝMI ZA LÍC OTVORŮ, ABY NEDOŠLO K PRŮNIKU DEŠŤOVÉ VODY DO VNITŘNÍCH PROSTOR ŘEŠENÉHO OBJEKTU BAŽÉNU
– PO DEMONTÁŽI VÝPLNÍ OTVORŮ BUDE ODKRYTÝ PROSTOR ZABEZPEČEN VÝSTRAŽNÝMI CEDULEMI, PÁSKAMI, APOD. ABY NEDOŠLO K PÁDU A ZRANĚNÍ OSOB POHYBUJÍCÍ SE PO STŘEŠNÍ ROVINĚ

POZN.9 STÁVAJÍCÍ STŘEŠNÍ SVĚTLÍKY VE STŘEŠNÍ ROVINĚ BUDOU V PLNÉ MÍŘE ODSTRANĚNY
– ODSTRANĚNÍ SVĚTLÍKŮ BUDE PROBÍHAT V SOUBĚHU S NOVÝM OSAZENÍM VÝPLNÍ OTVORŮ, KDY DEMONTOVANÁ ČÁST BUDE VYMĚNĚNA ZA NOVOU, TAK ABY NEDOŠLO K PLNOHODNOTNÉMU ODKRYTÍ STŘEŠNÍHO PLÁŠTĚ; V PŘÍPADĚ, ŽE PO DEMONTÁŽI NELZE HNED REALIZOVAT NOVÉ OSAZENÍ VÝPLNÍ OTVORŮ BUDE ODKRYTÁ STŘEŠNÍ ROVINA ZAKRYTA PEVNÝMI DESKAMI S PLACHTAMI PŘETAŽENÝMI ZA LÍC OTVORŮ, ABY NEDOŠLO K PRŮNIKU DEŠŤOVÉ VODY DO VNITŘNÍCH PROSTOR ŘEŠENÉHO OBJEKTU, RESP. KE ZRANĚNÍ OSOB
– PO DEMONTÁŽI VÝPLNÍ OTVORŮ BUDE ODKRYTÝ PROSTOR ZABEZPEČEN VÝSTRAŽNÝMI CEDULEMI, PÁSKAMI, APOD. ABY NEDOŠLO K PÁDU A ZRANĚNÍ OSOB POHYBUJÍCÍ SE PO STŘEŠNÍ ROVINĚ.
– SOUČÁSTÍ DEMONTÁŽE STŘEŠNÍCH SVĚTLÍKŮ BUDE I ODSTRANĚNÍ INTERIÉROVÝCH KRYCÍCH MAKROLONOVÝCH DESEK KOTVENÝCH DO DŘEVĚNÝCH RÁMŮ

POZN.10 JEDEN KUS POŠKOZENÉHO PROSKLENÍ V ZACHOVÁVANÉM SVĚTLÍKU BUDE VYMĚNĚN ZA KUS NOVÝ V PARAMETRECH DLE STÁVAJÍCÍHO PROSKLENÍ

– Z DOTČENÉHO PROSKLENNÍ BUDOU ODSTRANĚNY VEŠKERÉ KRYCÍ LIŠTY, TĚSNĚNÍ, APOD., KTERÉ BUDE NAHRAZENO NOVÝMI PRVKY

– STÁVAJÍCÍ INTERIÉROVÁ DŘEVĚNÁ KONSTRUKCE SVĚTLÍKU BUDE ZBAVENA CELOPLOŠNĚ PŮVODNÍCH NÁTĚRŮ

– STŘEŠNÍ PLÁŠŤ V ÚROVNI PROSKLENNÝCH PLOCH NEDOTČENÝ ZATEPLOVACÍM SYSTÉMEM BUDE PO DEMONTÁŽI PŮVODNÍHO OPLECHOVÁNÍ NOVĚ OPLECHOVÁN S PŘETĚSNĚNÍM VEŠKERÝCH DILATAČNÍ (KRYCÍCH) PLOCH
– DEMONTÁŽ OPLECHOVÁNÍ BUDE PROBÍHAT V SOUBĚHU S NOVÝM OPLECHOVÁNÍM, TAK ABY NEDOŠLO K ZATEČENÍ DO INTERIÉRU ŘEŠENÉHO OBJEKTU

POZN.11 KLEMPÍŘSKÉ OPLECHOVÁNÍ STŘEŠNÍHO SVĚTLÍKU BUDE V PLNÉ MÍŘE ODSTRANĚNO

– PŘED ZATEPLENÍM STÁVAJÍCÍHO SVĚTLÍKU BUDOU STÁVAJÍCÍ OMÍTNUTÉ PLOCHY VYSPRAVENY, PŘÍPADNÁ POŠKOZENÁ MÍSTA BUDOU OTLUČENA DO ÚROVNĚ STÁVAJÍCÍCH NOSNÝCH KONSTRUKCÍ; SPÁRY VE ZDIVU VYŠKRÁBÁNY, OČIŠTĚNY, NOVĚ VYSPRAVENY A ZDIVO NOVĚ OMÍTNUTO – PŘEDPOKLAD OPRAVY 40%

POZN.12 STÁVAJÍCÍ STŘEŠNÍ VPUSTI BUDOU PŘED JEJICH PRODLOUŽENÍ (NASTAVENÍ) VYČIŠTĚNY, KRYCÍ HLAVY STŘEŠNÍCH VTOKŮ BUDOU ODSTRANĚNY A NAHRAZENY NOVÝMI

POZN.13 ODSTRANĚNÍ STÁVAJÍCÍHO SNĚHOVÉHO ZACHYTÁVAČE

POZN.14 ODSTRANĚNÍ STÁVAJÍCÍHO POTRUBÍ VÝVODŮ (INŽENÝRSKÝCH SÍTÍ) Z AZBESTOCEMENTOVÝCH TRUBEK BUDE PROVEDENO ODBORNOU FIRMOU S OPRAVNĚNÍM NA LIKVIDACI NEBEZPEČNÉHO ODPADU

POZN.15 STÁVAJÍCÍ DEŠŤOVÉ SVODY ZE SOUSEDNÍ NEŘEŠENÉ STŘECHY BAŽÉNU BUDOU PŘI ZATEPLOVÁNÍ ŘEŠENÉ STŘECHY VELKÉHO BAŽÉNU ZAKRÁCENY, ABY SVOJI DÉLKOU NEZASÁHLY DO ZATEPLOVACÍHO SYSTÉMU

POZN.16 OPLECHOVÁNÍ ATIKY BUDE ČÁSTEČNĚ DEMONTOVÁNO, TAK ABY SVISLÝ NAVRHOVANÝ ZATEPLOVACÍ SYSTÉM PROBÍHAJÍCÍ NA STRANĚ ŘEŠENÉHO OBJEKTU BYL PŘI NAVRHOVANÝCH PRACÍ SCHOVÁN POD NOVÉ KLEMPÍŘSKÉ OPLECHOVÁNÍ, KTERÉ BUDE KOTVENO POD ČÁSTEČNĚ DEMONTOVANÉ OPLECHOVÁNÍ ATIKY JIŽ SOUSEDNÍHO NEŘEŠENÉHO OBJEKTU

POZN.17 STÁVAJÍCÍ ŽIVČNÁ LEPENKA NA VSTUPNÍM BALKÓNĚ BUDE ODSTRANĚNA DO ÚROVNĚ STÁVAJÍCÍ PODKLADNÍ VRSTVY, KTERÁ BUDE CELOPLOŠNĚ VYSPRAVENA

POZN.18 PŘI VYBOURÁNÍ SVĚTLÍKU BUDE ČÁST STŘEŠNÍHO PLÁŠTĚ PO OBVODU SVĚTLÍKU VYŘÍZNUTO – VYTVOŘENÍ PROSTORU PRO ZŘÍZENÍ NOVÉHO SVĚTLÍKU S NOVÝM TUBUSEM

- PŘI DEMONTÁŽI A ZPĚTNÉM OSAZENÍ NOVÝCH SVĚTLÍKŮ NUTNO ZABEZPEČIT VNITŘNÍCH PROSTORY, TAK ABY NEDOŠLO KE ZRANĚNÍ OSOB POHYBUJÍCÍ SE POD ŘEŠENÝMA OTVORY VE STŘEŠNÍM PLÁŠTI

– STÁVAJÍCÍ VÝPLNĚ OTVORŮ NEDOTČENÉ STAVEBNÍMI PRACEMI BUDOU PŘED ZAHÁJENÍM STAVEBNÍCH PRACÍ DŮKLADNĚ ZAKRYTY, TAK ABY NEDOŠLO K JEJICH POŠKOZENÍ

– VEŠKERÉ VÝKOPOVÉ PRÁCE PROVÁDĚNÉ PO OBVODU OBJEKTU BUDOU PAŽENY
– VÝKOPY NUTNO OHRANIČIT VÝSTRAŽNÝMI PÁSKAMI, OPLOCENÍM A VÝSTRAŽNÝMI CEDULEMI BRÁNÍCÍ VSTUPU NEPOVOLANÝCH OSOB NA STAVENIŠTĚ
– VÝKOPY PROVÁDĚNÉ V PROSTORECH MÍSTNÍCH AREÁLOVÝCH KOMUNIKACÍ BUDOU OHRANIČENY DOPRAVNĚ BEZPEČNOSTNÍM ZNAČENÍM
– VÝKOPY BUDOU PROVEDENY V ŠÍŘI 1000mm A HLOUBKY DLE STÁVAJÍCÍCH ZÁKLADOVÝCH KONSTRUKCÍ
- PŘED ZAHÁJENÍM VÝKOPŮ BUDOU U KAŽDÉ FASÁDY PROVEDENY MIN. 3ks RUČNĚ KOPANÝCH SOND - RUČNĚ KOPANÝMI SONDAMI SE ZJISTÍ PŘESNÉ HLOUBKOVÉ ULOŽENÍ STÁVAJÍCÍCH ZÁKLADOVÝCH KONSTRUKCÍ ŘEŠENÉHO OBJEKTU
- ODKOP ZEMINY BUDE PROVEDEN POD ÚROVEŇ STÁVAJÍCÍ PODLAHY; PŘI VÝKOPOVÝCH PRACÍ NESMÍ DOJÍT K PODKOPÁNÍ STÁVAJÍCÍCH ZÁKLADOVÝCH KONSTRUKCÍ, KTERÉ NESMÍ BÝT V MIN. VÝŠCE 500mm OBNAŽENY
- VEŠKERÉ VÝKOPOVÉ PRÁCE BUDOU PROVÁDĚNY RUČNĚ

– DEMONTÁŽ ZAŘIZOVACÍCH PŘEDMĚTŮ NA FASÁDĚ (TEPLOMĚRY, OSVĚTLENÍ, VYPÍNAČE, CEDULE APOD.), KTERÉ BUDOU ULOŽENY NA MÍSTO, KDE NEDOJDE K JEJICH POŠKOZENÍ, PO SKONČENÍ STAVEBNÍCH PRACÍ BUDOU NAVRÁCENY NA SVÉ PŮVODNÍ MÍSTO
– PŘED ZAHÁJENÍM DEMONTÁŽE ELEKTRICKÝCH ZAŘÍZENÍ BUDE OBJEKT ODPOJEN OD ZDROJE ELEKTRICKÉ ENERGIE

!!! POZOR !!!

– BOURANÉ ZDIVO V ÚROVNI ZACHOVÁVANÝCH (NEBOURANÝCH) ČÁSTÍ BUDE UKONČENO TAK, ABY PŘI ZDĚNÍ NOVÝCH KONSTRUKCÍ BYLO STÁVAJÍCÍ ZDIVO S NOVÝM ZDIVEM DŮKLADNĚ PROVÁZÁNO

– STÁVAJÍCÍ OTVORY DO MÍSTNOSTÍ NEDOTČENÝCH STAVEBNÍMI PRACEMI BUDOU ZAKRYTY, ABY NEDOŠLO PŘI BOURACÍCH PRACÍ K PRŮNIKU NEČISTOT DO NEŘEŠENÝCH MÍSTNOSTÍ

– PŘED ZAHÁJENÍM BOURACÍCH PRACÍ JE NUTNÉ ODPOJIT DEMOLOVANÉ ČÁSTI BUDOVY OD ROZVODŮ VNITŘNÍCH INSTALACÍ (ELEKTRICKÁ ENERGIE, VODA, PLYN)

– PŘED ZAHÁJENÍM BOURACÍCH PRACÍ V NOSNÝCH KONSTRUKCÍCH OBJEKTU, DBÁT NA STATICKÉ ZAJIŠTĚNÍ ZDIVA NADPRAŽÍ A DALŠÍCH NAVAZUJÍCÍCH KONSTRUKCÍ POMOCÍ NOSNÝCH OCELOVÝCH VÁLCOVANÝCH PROFILŮ S MIN. ULOŽENÍM NA ZDIVU 200mm

– VEŠKERÉ OCELOVÉ PRVKY NUTNO OPATŘIT PŘED OSAZENÍM OCHRANNÝMI ANTIKOROZNÍMI NÁTĚRY

– POD NOVÉ NOSNÉ OCELOVÉ PROFILY VYTVOŘIT V MÍSTĚ ULOŽENÍ VYROVNÁVACÍ BETONOVOU MAZANINU MIN. TL. 50mm

– U OCELOVÝCH VÁLCOVANÝCH PŘEKLADŮ BUDOU JEDNOTLIVÉ PRVKY VZÁJEMNĚ PROPOJENY DISTANČNÍMI PÁSKY Z PÁSKOVÉ OCELI 50/5 mm ø 0,5m (HORNÍ PÁSNICE)

–ZÁSAH DO STÁVAJÍCÍCH NOSNÝCH KONSTRUKCÍ PROVÁDĚT AŽ PO ODSTRANĚNÍ VEŠKERÝCH OMÍTEK (DOSAŽENÍ "ČITELNOSTI" KONSTRUKČNÍHO USPOŘÁDÁNÍ)

– PŘED ZAHÁJENÍM BOURACÍCH PRACÍ NUTNO SONDAMI OVĚŘIT SKUTEČNOU DÉLKU ULOŽENÍ STÁVAJÍCÍCH KONSTRUKČNÍCH PRVKŮ – PRŮVLAKŮ, PŘEKLADŮ, STROPNÍCH PRVKŮ APOD.

–PŘI PROVÁDĚNÍ POMOCNÝCH PRACÍ PRO PROFESE (SEKÁNÍ DRÁŽEK, PROSTUPŮ APOD.) POSTUPOVAT ZVLÁŠŤĚ OPATRNĚ, TAK ABY NEBYLA NARUŠENA STATIKA OKOLÍNÍCH KONSTRUKCÍ (KLENEB, PRŮVLAKŮ, ...)

– PŘI VYZDÍVÁNÍ NOVÉHO ZDIVA JE NUTNO ZOHLEDNIT NAVRŽENÉ TRASY VNITŘNÍCH INSTALACÍ (PROSTUPY, DRÁŽKY APOD.)

– PŘÍČKY ZAKLÁDAT NA KLUZNÝCH PODLOŽKÁCH (ASFALTOVÁ LEPENKA APOD.)

– PŘENOSU ZATÍŽENÍ NA PŘÍČKU OD STROPU ZABRÁNIT VYPLNĚNÍM MEZERY PRUŽNÝM MATERIÁLEM

– NAPOJENÍ NA NOSNÉ ZDI PROVÁDĚT NA PŘEDEM ZAZDĚNÉ NEBO DOSTATEČNĚ PŘIPEVNĚNÉ KOTEVNÍ PÁSKY S MEZEROU CCA 10mm, KTERÁ SE VYPLNÍ MONTÁŽNÍ PĚNOU

– PŘED ZAHÁJENÍM STAVEBNÍCH PRACÍ BUDOU VNITŘNÍ PROSTORY VYKLIZENY OD ZAŘIZOVACÍCH PŘEDMĚTŮ, RESP. VYBAVENÍ

!!! POZOR !!! PŘED ZAHÁJENÍM VÝKOPOVÝCH PRACÍ NUTNO VYTYČIT STÁVAJÍCÍ INŽENÝRSKÉ SÍTĚ V ŘEŠENÉM ÚZEMÍ !!! POZOR !!!

- VEŠKERÉ VÝKOPY BUDOU ZABEZPEČENY VÝSTRAŽNÝMI CEDULEMI, RESP. OHRANIČENÍM BRÁNÍCÍ VSTUPU NEPOVOLANÝM OSOBÁM

LEGENDA MATERIÁLŮ

	STÁVAJÍCÍ ZACHOVÁVANÉ KONSTRUKCE
	BOURANÉ KONSTRUKCE
– SKLADBY KONSTRUKCÍ VIZ. PŘÍLOHA TECHNICKÉ ZPRÁVY	
D	ODSTRANĚNÍ STÁVAJÍCÍCH DEŠŤOVÝCH SVODŮ
H	DEMONTOVANÉ STÁVAJÍCÍ HROMOSVODY
SV	STŘEŠNÍ VPUSTI
ZTI	VĚTRACÍ KOMÍNKY ZDRAVOTNĚ TECHNICKÝCH INSTALACÍ
VZT	VÝVODY VZDUCHOTECHNICKÝCH ZAŘÍZENÍ VYVEDENÝCH NAD STŘEŠNÍ ROVINOU

k.ú. PELHŘIMOV (718912)

ČÍSLO	DATUM	POPIS ZMĚN	VYPRACOVAL	ZODP. PROJEKTANT	AUTOR
0	10/2013	PRVNÍ VYDÁNÍ	VALENTA	ING.RYBÁŘ	ING.RYBÁŘ

INVESTOR: Město Pelhřimov, Masarykovo náměstí 1, 393 25 Pelhřimov	PROJEKTANT ČÁSTI: PROJEKT CENTRUM NOVA s.r.o., Pavlovská 48, 393 01 Pelhřimov	GENERÁLNÍ PROJEKTANT: PROJEKT CENTRUM NOVA s.r.o., Pavlovská 48, 393 01 Pelhřimov	
MÍSTO STAVBY: PELHŘIMOV	VYPRACOVAL: VALENTA	AUTOR:	ING.RYBÁŘ
STAVEBNÍ ÚŘAD: PELHŘIMOV	ZODP.PROJEKTANT: ING.RYBÁŘ	ARCH. NÁVRH:	PC NOVA s.r.o.

NÁZEV AKCE: REALIZACE ÚSPOR ENERGIE V OBJEKTU PLAVECKÉHO BAŽÉNU, PELHŘIMOV		FORMÁT:	12xA4
		DATUM:	10/2013
		STUPEŇ PD:	PDPS
		Č. ZAKÁZKY:	13–131
OBJEKT: SO-01: Plavecký bazén se zázemím	ČÁST: D.1.1 Architektonicko-stavební řešení	MĚŘÍTKO:	1:100
		SOUBOR:	PŮDORYS_PŘKLŽTÍ_ST.dwg
OBSAH: PŮDORYS STŘECHY - STÁVAJÍCÍ STAV + BOURACÍ PRÁCE		Č. VÝKRESU: 1.1.3	Č. PARÉ

DOKUMENTACI LZE POUŽÍVAT POUZE VE SMYSLU PŘÍSLUŠNÉ SMLOUVY O DÍLO. VÝKRES ČI JEHO ČÁST MŮŽE BÝT KOPÍROVÁN NEBO JINÝM ZPŮSOBEM ROZŠIŘOVÁN POUZE PO PŘEDCHOZÍM SOUHLASU AUTORA.