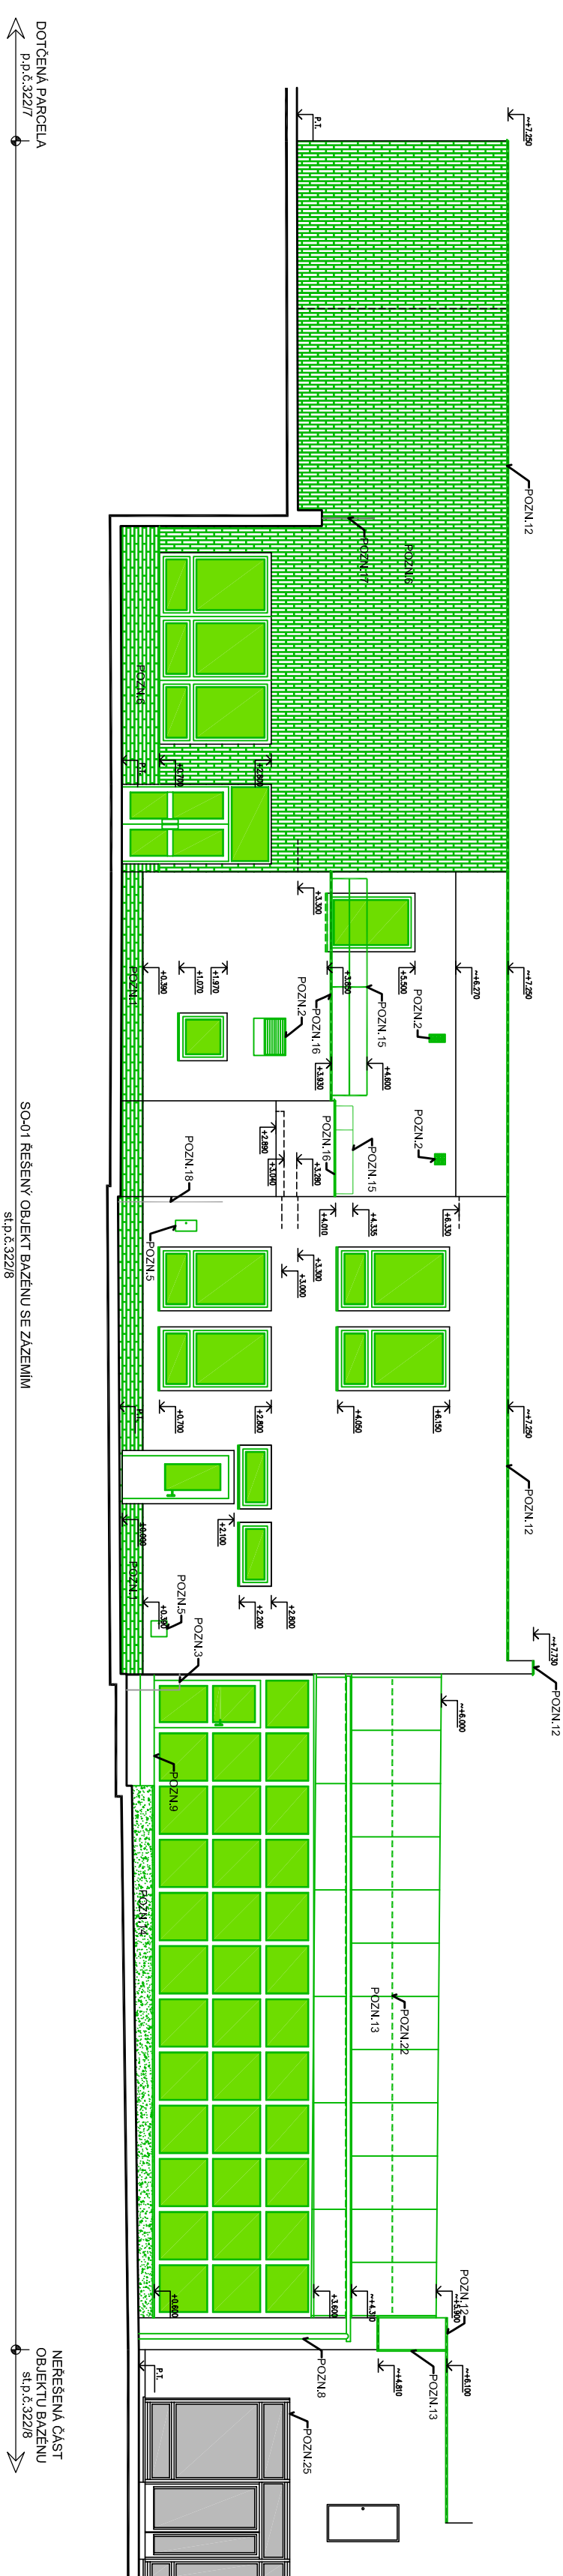
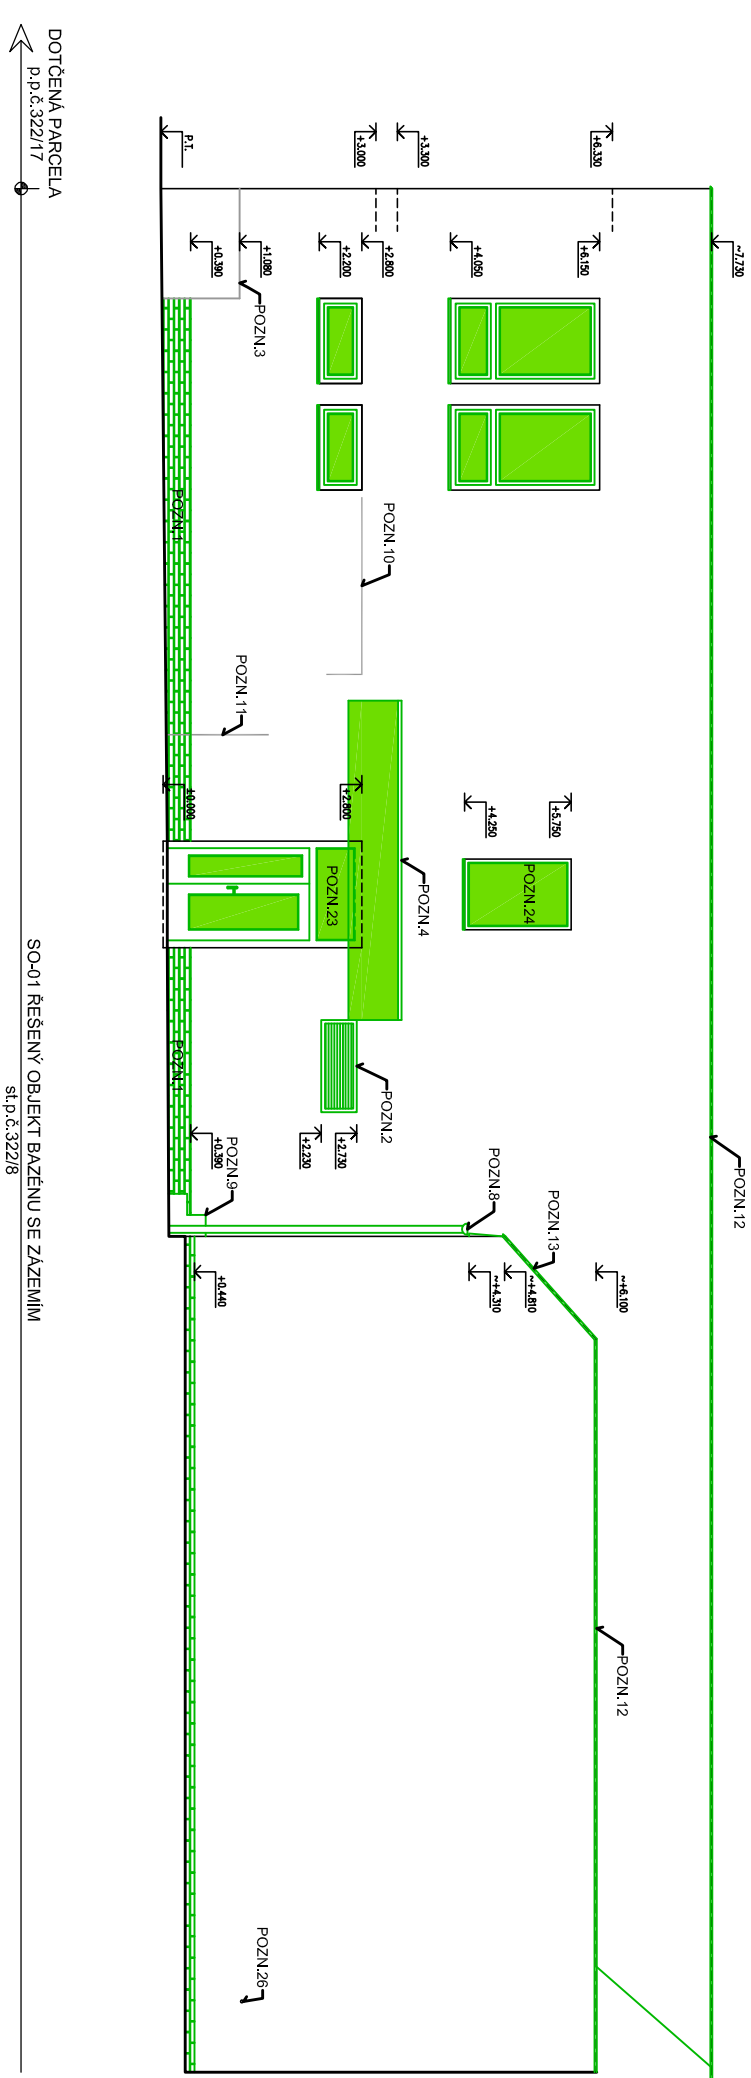


POZNÁMKY

- [illegible]

- [illegible]

LEGENDA MATERIÁLŮ

- [illegible]

[illegible]