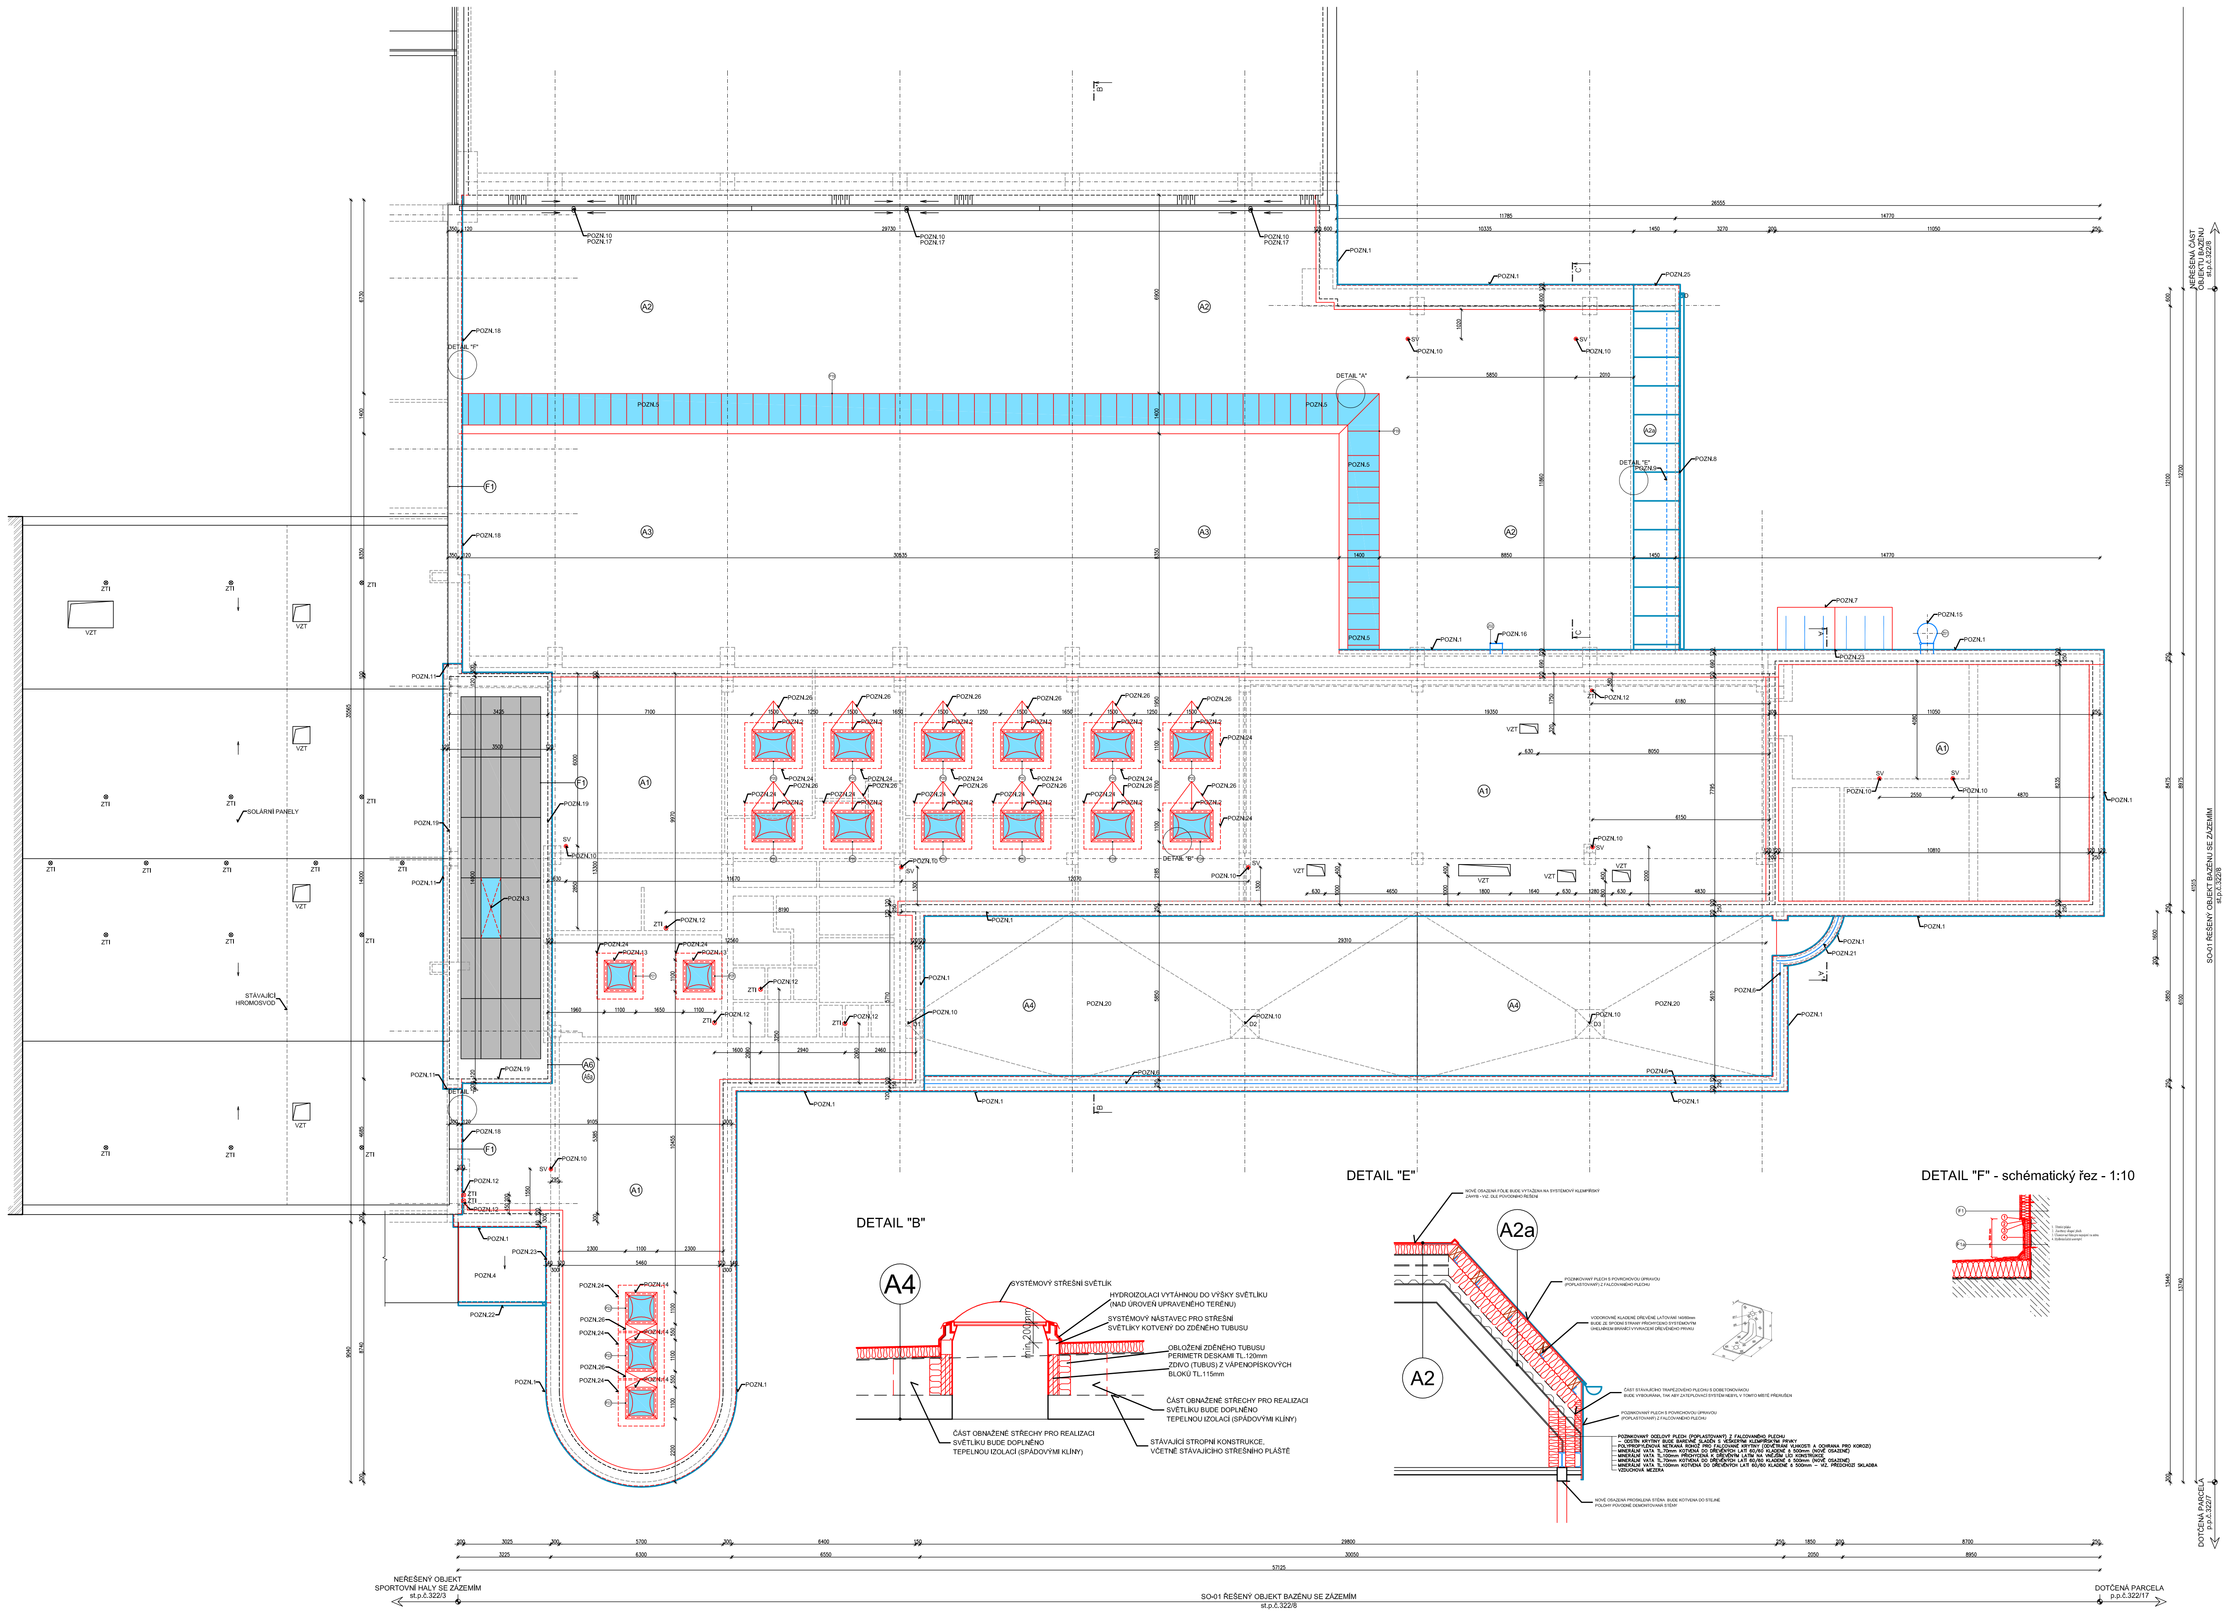


# POZNÁMKY

**POZN.1** NOVĚ ZATEPLENÉ ATIKY BUDOU Z VRCHNÍ ČÁSTI OPATŘENY KLEMPÍŘSKÝM OPLECHOVÁNÍM
– VEŠKERÉ NOVĚ NAVRŽENÉ KLEMPÍŘSKÉ PRVKY BUDOU PROVEDENY DLE PLATNÝCH ČSN
– ŘEŠENÍ OPLECHOVÁNÍ ATIKY JE PATRNO Z PŘÍLOHY TECHNICKÉ ZPRÁVY – DETAIL ATIKY

**POZN.2** NOVĚ OSAZENÝ STŘEŠNÍ SVĚTLÍK O ROZMĚRECH 1500x1000mm; SE SVĚTLÍKEM BUDE ZÁROVEŇ OSAZEN I NOVÝ TUBUS, DO NĚHOŽ BUDE SVĚTLÍK KOTVEN – VIZ. DETAIL "B"
– PODROBNÝ POPIS NAVRHOVANÉHO SVĚTLÍKU VIZ. TABULKY PSV

**POZN.3** JEDEN KUS POŠKOZENÉHO PROSKLENÍ V ZACHOVÁVANÉM SVĚTLÍKU BUDE VYMĚNĚN ZA KUS NOVÝ V PARAMETRECH DLE STÁVAJÍCÍHO PROSKLENÍ

– Z DOTČENÉHO PROSKLENNÍ BUDOU ODSTRANĚNY VEŠKERÉ KRYCÍ LIŠTY, TĚSNĚNÍ, APOD., KTERÉ BUDOU NAHRAZENY NOVÝMI PRVKY

– STÁVAJÍCÍ DŘEVĚNÁ INTERIÉROVÁ KONSTRUKCE ZBAVENÁ PŮVODNÍCH NÁTĚRŮ BUDE OŠETŘENA NOVÝMI OCHRANNÝMI NÁTĚRY, VČETNĚ VRCHNÍHO KRYCÍHO NÁTĚRU (VRCHNÍ NÁTĚR NUTNO SJEDNOTIT S ODSTÍNEM OSTATNÍCH DŘEVĚNÝCH PRVKŮ INTERIÉRU)

**POZN.4** NOVĚ VYTVOŘENÁ MARKÝZA NAD HLAVNÍM VSTUPEM DO OBJEKTU – VIZ. DETAIL PŮDORYSU 2.NP

**POZN.5** NOVĚ OSAZENÉ PROSKLENNÉ PLOCHY SVĚTLÍKŮ
– ZPŮSOB KOTVENÍ SVĚTLÍKŮ VIZ. DETAIL "A"
– PODROBNÝ POPIS NAVRHOVANÉHO PROSKLENÍ VIZ. TABULKY PSV

**POZN.6** VÝŠKOVÝ ROZDÍL ZPEVNĚNÝCH PLOCH BUDE ROZDĚLEN OCELOVÝM ZÁBRADLÍM KOTVENÝM DO PŘÍLEHLÝCH NOSNÝCH KONSTRUKCÍ (ATIK)
– VÝŠKA OCELOVÉHO ZÁBRADLÍ BUDE 1100mm; SVISLÉ PŘÍČLE BUDOU OSAZENY 6 MAX. 120mm
– VODOROVNÁ PŘÍČLE S DOPLNĚNÝMI SVISLÝMI PŘÍČLEMI BUDE OSAZENA OD ZPEVNĚNÉ PLOCHY VE VZDÁLENOSTI MAX. 120mm
– PŘI NÁVRHU ZÁBRADLÍ NUTNO DODRŽET PLATNÉ ČSN 74 3305
– OCELOVÉ ZÁBRADLÍ 8.50mm S POVRCHOVOU ÚPRAVOU NESMÍ MÍT OSTRÉ HRANY, VÝSTUPKY ANI OTŘEPY

**POZN.7** NOVĚ VYTVOŘENÁ PROSKLENÁ MARKÝZA NAD VSTUPEM DO OBJEKTU
– MARKÝZA ZE 2ks SKEL O ROZMĚRU 1500x2000mm – CELKOVÝ ROZMĚR MARKÝZY 1500x4000mm
– MARKÝZA ZAVĚŠENÁ BODOVĚ NA OCELOVÝCH NEREZOVÝCH TÁHLECH KOTVENÝCH DO STÁVAJÍCÍHO ZDIVA POMOCÍ CHEMICKÝCH KOTEV
– MARKÝZA ZHOTOVENÁ Z DVOUVRSTVEHO SKLA TVOŘENÉHO DVĚMA TVRZENÝMI SKLY TL. MIN.8mm, SPOJENÝMI BEZPEČNOSTNÍ FÓLIÍ, SPÁD MARKÝZY 5% SMĚREM OD OBJEKTU; BAREVNÉ ŘEŠENÍ ČIRÉ, PRŮHLEDNÉ
– SKLENĚNÁ MARKÝZA BUDE VYROBENA DLE KONSTRUKČNÍCH ZÁSAD UDÁVANÝCH VÝROBCEM

**POZN.8** OKAPOVÉ ŽLABY, RESP. DEŠŤOVÉ SVODY JSOU NAVRŽENY Z OCELOVÉHO POZINKOVANÉHO PLECHU S POVRCHOVOU ÚPRAVOU POPLASTOVÁNÍM
– # OKAPOVÝCH ŽLABŮ 150mm; R.Š.= 330mm
– # DEŠŤOVÝCH SVODŮ 100mm; R.Š.= 330mm
– PŘI MONTÁŽI OKAPOVÉHO SYSTÉMU NUTNO DODRŽOVAT VEŠKERÉ POKYNY A ZÁSADY VÝROBCE, VČETNĚ DODRŽENÍ PLATNÝCH ČSN

**POZN.9** NA KRAJI STŘEŠNÍ ROVINY BUDE OSAZENA TYČOVÁ SYSTÉMOVÁ PROTI–SNĚHOVÁ ZÁBRANA PRO MONTÁŽ NA DRAŽKOVOU KRYTINU SE STOJATOU DRAŽKOU
– POVRCHOVÁ ÚPRAVA – (LAKOVÁNÍ): ODSTÍN DLE STŘEŠNÍ KRYTINY
– PŘI OSAZOVÁNÍ PROTI–SNĚHOVÉHO ZACHYTÁVAČE OBÁT VEŠKERÝCH POKYNŮ A ZÁSAD VÝROBCE KRYTINY

**POZN.10** STŘEŠNÍ VTOKY BUDOU NASTAVENY (NAVÝŠENY) NA TL. ZATEPLOVACÍHO SYSTÉMU POMOCÍ NOVÝCH STŘEŠNÍCH VPUSTÍ S INTEGROVANOU MANŽETOU Z HYDROIZOLAČNÍ FÓLIE NA BÁZI PVC, SVISLÉ PROVEDENÍ, TEPELNĚ IZOLOVANÁ – DVOUSTĚNNÁ S OCHRANNÝM KOŠEM, PRŮMĚR BUDE PŘIZPŮSOBEN STÁVAJÍCÍM VNITŘNÍM DEŠŤOVÝM SVODŮM

**POZN.11** STÁVAJÍCÍ ZACHOVÁVANÝ STŘEŠNÍ SVĚTLÍK OPATŘENÝ NOVÝMI SVISLÝMI TEPELNÝMI IZOLACEMI (ZATEPLENÍM)
– BUDE V MÍSTĚ STÁVAJÍCÍCH ATIK S NAVÁZNOSTÍ NA PROSKLENÉ PLOCHY OPATŘEN NOVÝM KLEMPÍŘSKÝM OPLECHOVÁNÍM
– PŘED ZATEPLENÍM STÁVAJÍCÍHO SVĚTLÍKU BUDOU STÁVAJÍCÍ OMÍTNUTÉ PLOCHY VYSPRAVENY, PŘÍPADNÁ POŠKOZENÁ MÍSTA BUDOU OTLUČENA DO ÚROVNĚ STÁVAJÍCÍCH NOSNÝCH KONSTRUKCÍ; SPÁRY VE ZDIVU VYŠKRABANY, ODŠTĚNY, NOVĚ VYSPRAVENY A ZDIVO NOVĚ OMÍTNUTO – PŘEDPOKLAD OPRAVY 40%
– STŘEŠNÍ PLÁŠŤ V ÚROVNI PROSKLENNÝCH PLOCH NEDOTČENÝ ZATEPLOVACÍM SYSTÉMEM BUDE PO DEMONTÁŽI PŮVODNÍHO OPLECHOVÁNÍ NOVĚ OPLECHOVÁN S PŘEKRÝVÁNÍM VEŠKERÝCH DILATAČNÍ (KRYCÍCÍCH) PLECHŮ
– DEMONTÁŽ OPLECHOVÁNÍ BUDE PROBÍHAT V SOUBĚHU S NOVÝM OPLECHOVÁNÍM, TAK ABY NEDOŠLO K ZATÉKÁNÍ DO INTERIÉRU ŘEŠENÉHO OBJEKTU

**POZN.12** NOVĚ OSAZENÉ VĚTRACÍ KOMÍNKY ZDRAVOTNĚ TECHNICKÝCH INSTALACÍ
– OSAZENÍ NOVÉHO KOMÍNKU MUSÍ BÝT PROVEDENO HNEDLE PO DEMONTÁŽI STÁVAJÍCÍHO KOMÍNKU, RESP. PŘI ZATEPLOVÁNÍ PLOCHÝ STŘECHY
– ZATEPLENÍ OKOLO OPRAVOVANÉHO VÝOSTKU NA STŘEŠE NEBUDE PROVEDENO Z POLYSTYRENU, ALE MINERÁLNÍ TVRZENÉ IZOLACE O ROZMĚRECH MIN. 600x600mm

**POZN.13** NOVĚ OSAZENÝ STŘEŠNÍ SVĚTLÍK O ROZMĚRECH 1000x1000mm; SE SVĚTLÍKEM BUDE ZÁROVEŇ OSAZEN I NOVÝ TUBUS, DO NĚHOŽ BUDE SVĚTLÍK KOTVEN – VIZ. DETAIL "B"
– PODROBNÝ POPIS NAVRHOVANÉHO SVĚTLÍKU VIZ. TABULKY PSV

**POZN.14** NOVĚ OSAZENÝ STŘEŠNÍ SVĚTLÍK O ROZMĚRECH 1000x1000mm S ELEKTRICKÝM OHLÁDÁNÍM V BEZDRÁTOVÉM SYSTÉMU; SE SVĚTLÍKEM BUDE ZÁROVEŇ OSAZEN I NOVÝ TUBUS, DO NĚHOŽ BUDE SVĚTLÍK KOTVEN – VIZ. DETAIL "B"
– PODROBNÝ POPIS NAVRHOVANÉHO SVĚTLÍKU VIZ. TABULKY PSV

**POZN.15** REVIZNÍ ŽEBŘÍK BUDE OPATŘEN ODNIMATELNÝM SPODNÍM DÍLEM (DO v=2100–2500mm), PROTI PŘÍPADNÉMU VYLEZU DĚTÍ. ŽEBŘÍK BUDE NAVRŽEN ODBORNOU FIRMOU DLE PLATNÝCH ČSN
– PODROBNÝ POPIS VIZ. TABULKY PSV

**POZN.16** REVIZNÍ ŽEBŘÍK BUDE NAVRŽEN ODBORNOU FIRMOU DLE PLATNÝCH ČSN
– PODROBNÝ POPIS VIZ. TABULKY PSV

**POZN.17** STÁVAJÍCÍ DEŠŤOVÉ SVODY ZE SOUSEDNÍ NEŘEŠENÉ STŘECHY BAZÉNU BUDOU PŘI ZATEPLOVÁNÍ ŘEŠENÉ STŘECHY VELKÉHO BAZÉNU ZAKRÁCENY, ABY SVOJI DÉLKOU NEZASAHLY DO ZATEPLOVACÍHO SYSTÉMU

**POZN.18** OPLECHOVÁNÍ ATIKY BUDE ČÁSTEČNĚ DEMONTOVÁNO, TAK ABY SVISLÝ NAVRHOVANÝ ZATEPLOVACÍ SYSTÉM PROBÍHAJÍCÍ NA STRANĚ ŘEŠENÉHO OBJEKTU BYL PŘI NAVRHOVANÝCH PRACÍ SCHOVÁN POD NOVÉ KLEMPÍŘSKÉ OPLECHOVÁNÍ, KTERÉ BUDE KOTVENO POD ČÁSTEČNĚ DEMONTOVANÉ OPLECHOVÁNÍ ATIKY JIŽ SOUSEDNÍHO NEŘEŠENÉHO OBJEKTU
– SKLADBA NAVRHOVANÉHO ZATEPLENÍ VIZ. SKLADBY KONSTRUKCÍ

**POZN.19** STÁVAJÍCÍ STŘEŠNÍ SVĚTLÍK BUDE PO VYSPRAVENÍ STÁVAJÍCÍCH OMÍTEK OPATŘEN KONTAKTNÍM ZATEPLOVACÍM SYSTÉM
– PODROBNÝ POPIS SKLADBY STŘEŠNÍHO SVĚTLÍKU VIZ. SKLADBY KONSTRUKCÍ

**POZN.20** NA STÁVAJÍCÍ TERASU BUDE PO JEJÍM DŮKLADNÉM ZATEPLENÍM OSAZENA BATONOVÁ DLAŽBA KLADENÁ NA TERČE
– PODROBNÝ POPIS SKLADBY STŘEŠNÍHO PLÁŠŤĚ VIZ. SKLADBY KONSTRUKCÍ

**POZN.21** VÝŠKOVÝ ROZDÍL ZPEVNĚNÝCH PLOCH BUDE ROZDĚLEN OCELOVÝM ZÁBRADLÍM KOTVENÝM DO PŘÍLEHLÝCH NOSNÝCH KONSTRUKCÍ (ATIK)
– VÝŠKA OCELOVÉHO ZÁBRADLÍ BUDE 300mm; VODOROVNÁ PŘÍČLE BUDE OSAZENA 6 MAX. 150mm
– PŘI NÁVRHU ZÁBRADLÍ NUTNO DODRŽET PLATNÉ ČSN 74 3305
– OCELOVÉ ZÁBRADLÍ 8.50mm S POVRCHOVOU ÚPRAVOU NESMÍ MÍT OSTRÉ HRANY, VÝSTUPKY ANI OTŘEPY

**POZN.22** OKAPOVÉ ŽLABY, RESP. DEŠŤOVÉ SVODY JSOU NAVRŽENY Z OCELOVÉHO POZINKOVANÉHO PLECHU S POVRCHOVOU ÚPRAVOU POPLASTOVÁNÍM
– HRANATÝ OKAPOVÝCH ŽLAB 136mm; R.Š.= 330mm
– # DEŠŤOVÝCH SVODŮ 100mm
– PŘI MONTÁŽI OKAPOVÉHO SYSTÉMU NUTNO DODRŽOVAT VEŠKERÉ POKYNY A ZÁSADY VÝROBCE, VČETNĚ DODRŽENÍ PLATNÝCH ČSN
– DEŠŤOVÝ SVOD BUDE NAPOJEN PŘES PVC TRUBKU #100mm DO STÁVAJÍCÍHO ODVODŇOVACÍHO ŽLABU, KTERÝ BUDE PŘED NAPOJENÍM VYČIŠTĚN

**POZN.23** NÁVAZNOST MARKÝZY NA SVISLÉ ZATEPLENÉ KONSTRUKCE BUDE ŘEŠENA SYSTÉMOVÝM KLEMPÍŘSKÝM OPLECHOVÁNÍM

**POZN.24** OPRAVA ČÁSTI STŘEŠNÍHO PLÁŠŤĚ PO ZŘÍZENÍ NOVÉHO SVĚTLÍKU S TUBUSEM – VIZ. DETAIL "B"

**POZN.25** ČÁST ŠIKMÉ ATIKY BUDE ZATEPLENA POLYSTYRENEM TL.2x120mm, ABY ATIKU NEPŘEKRÝVŠOVALA ZATEPLENÁ ČÁST ŠIKMÉ STŘECHY

**POZN.26** U STŘEŠNÍCH SVĚTLÍKŮ BUDOU PROVEDENY SPÁDOVÉ KLÍNY, ABY NEDOCHÁZELO K DRŽENÍ DEŠŤOVÉ VODY U ODVODOVÉHO PLÁŠŤĚ SVĚTLÍKU

- PŘI DEMONTÁŽI A ZPĚTNÉM OSAZENÍ NOVÝCH SVĚTLÍKŮ NUTNO ZABEZPEČIT VNITŘNÍCH PROSTORY, TAK ABY NEDOŠLO KE ZRANĚNÍ OSOB POHYBUJÍCÍ SE POD ŘEŠENÝMI OTVORY VE STŘEŠNÍM PLÁŠTI

– PO SKONČENÍ STAVEBNÍCH PRACÍ BUDOU NA FASÁDU NAVRÁCENY ZAŘIZOVACÍ PŘEDMĚTY (TEPLOMĚRY, OSVĚTLENÍ, VYPÍNAČE, CEDULE APOD.), KTERÉ BYLY DEMONTOVÁNY PŘED ZAHÁJENÍM STAVEBNÍCH PRACÍ
– SOUČÁSTÍ NAVRÁCENÍ ELEKTRONICKÝCH ZAŘÍZENÍ (SVĚTLA, VYPÍNAČE, APOD.) DOJDE VŮČI ZATEPLOVACÍMU SYSTÉMU K PRODLOUŽENÍ ELEKTRO–KABELÁŽÍ

## !!! POZOR !!!

– BOURANÉ ZDIVO V ÚROVNI ZACHOVÁVANÝCH (NEBOURANÝCH) ČÁSTÍ BUDE UKONČENO TAK, ABY PŘI ZDĚNÍ NOVÝCH KONSTRUKCÍ BYLO STÁVAJÍCÍ ZDIVO S NOVÝM ZDIVEM DŮKLADNĚ PROVÁZÁNO

– STÁVAJÍCÍ OTVORY DO MÍSTNOSTÍ NEDOTČENÝCH STAVEBNÍMI PRACEMI BUDOU ZAKRYTY, ABY NEDOŠLO PŘI BOURACÍCH PRACÍ K PRÓNIKU NEČISTOT DO NEŘEŠENÝCH MÍSTNOSTÍ

– PŘED ZAHÁJENÍM BOURACÍCH PRACÍ JE NUTNÉ ODPOJIT DEMOLOVANÉ ČÁSTI BUDOVY OD ROZVODŮ VNITŘNÍCH INSTALACÍ (ELEKTRICKÁ ENERGIE, VODA, PLYN)

– PŘED ZAHÁJENÍM BOURACÍCH PRACÍ V NOSNÝCH KONSTRUKCÍCH OBJEKTU, DBÁT NA STATICKÉ ZAJIŠTĚNÍ ZDIVA NADPRAŽÍ A DALŠÍCH NAVAZUJÍCÍCH KONSTRUKCÍ POMOCÍ NOSNÝCH OCELOVÝCH VÁLCOVANÝCH PROFILŮ S MIN. ULOŽENÍM NA ZDIVU 200mm

– VEŠKERÉ OCELOVÉ PRVKY NUTNO OPATŘIT PŘED OSAZENÍM OCHRANNÝMI ANTIKOROZNÍMI NÁTĚRY

– POD NOVĚ NOSNÉ OCELOVÉ PROFILY VYTVOŘIT V MÍSTĚ ULOŽENÍ VYROVNÁVACÍ BETONOVOU MAZANINU MIN. TL. 50mm

– U OCELOVÝCH VÁLCOVANÝCH PŘÍČLADŮ BUDOU JEDNOTLIVÉ PRVKY VZÁJEMNĚ PROPOJENY DISTANČNÍMI PÁSKY Z PÁSKOVÉ OCELI 50/5 mm ó 0,5m (HORNÍ PÁSNICE)

–ZÁSAH DO STÁVAJÍCÍCH NOSNÝCH KONSTRUKCÍ PROVÁDĚT AŽ PO ODSTRANĚNÍ VEŠKERÝCH OMÍTEK (DOSAŽENÍ "ČISTELNOSTI" KONSTRUKČNÍHO USPOŘÁDÁNÍ)

– PŘED ZAHÁJENÍM BOURACÍCH PRACÍ NUTNO SONDAMI OVĚŘIT SKUTEČNOU DÉLKU ULOŽENÍ STÁVAJÍCÍCH KONSTRUKČNÍCH PRVKŮ – PRŮVLAKŮ, PŘEKLADŮ, STROPNÍCH PRVKŮ APOD.

–PŘI PROVÁDĚNÍ POMOCNÝCH PRACÍ PRO PROFESE (SEKÁNÍ DRÁŽEK, PROSTUPŮ APOD.) POSTUPOVAT ZVLÁŠŤĚ OPATRNĚ, TAK ABY NEBYLA NARUŠENA STATIKA OKOLNÍCH KONSTRUKCÍ (KLENEB, PRŮVLAKŮ, ...)

– PŘI VYZDÍVÁNÍ NOVÉHO ZDIVA JE NUTNO ZOHLEDNIT NAVRŽENÉ TRASY VNITŘNÍCH INSTALACÍ (PROSTUPY, DRÁŽKY APOD.)

– PŘÍČKY ZAKLÁDAT NA KLUZNÝCH PODLOŽKÁCH (ASFALTOVÁ LEPENKA APOD.)

– PŘENOSU ZATÍŽENÍ NA PŘÍČKU OD STROPU ZABRÁNIT VYPLNĚNÍM MEZERY PRUŽNÝM MATERIÁLEM

– NAPOJENÍ NA NOSNÉ ZDI PROVÁDĚT NA PŘEDEM ZATÁŽENÉ NEBO DOSTATEČNĚ PŘIPEVNĚNÉ KOTEVNÍ PÁSKY S MEZEROU CCA 10mm, KTERÁ SE VYPLNÍ MONTÁŽNÍ PĚNOU

– PŘED ZAHÁJENÍM STAVEBNÍCH PRACÍ BUDOU VNITŘNÍ PROSTORY VYKLIZENY OD ZAŘIZOVACÍCH PŘEDMĚTŮ, RESP. VYBAVENÍ

!!! POZOR !!! PŘED ZAHÁJENÍM VÝKOPOVÝCH PRACÍ NUTNO VYTYČIT STÁVAJÍCÍ INŽENÝRSKÉ SÍTĚ V ŘEŠENÉM ÚZEMÍ !!! POZOR !!!

- VEŠKERÉ VÝKOPY BUDOU ZABEZPEČENY VYSTRAŽNÝMI CEDULEMI, RESP. OHRANIČENÍM BRÁNÍCÍ VSTUPU NEPOVOLANÝM OSOBÁM

# LEGENDA MATERIÁLŮ

STÁVAJÍCÍ ZACHOVÁVANÉ KONSTRUKCE

NOVĚ NAVRŽENÉ KONSTRUKCE

– SKLADBY KONSTRUKCÍ VIZ. PŘÍLOHA TECHNICKÉ ZPRÁVY

- O D — NOVĚ NAVRŽENÉ DEŠŤOVÉ SVODY #100mm – PROVEDENÍ DLE PLATNÝCH ČSN Z OCELOVÉHO POZINKOVANÉHO PLECHU S POVRCHOVOU ÚPRAVOU POPLASTOVÁNÍM
- SV — PRODLOUŽENÉ STÁVAJÍCÍ STŘEŠNÍ VPUSTI
- ZTI — NOVĚ VYTVOŘENÉ VĚTRACÍ KOMÍNKY ZDRAVOTNĚ TECHNICKÝCH INSTALACÍ ø=140mm VYVEDENÝCH NAD STŘEŠNÍ PLÁŠŤ A UKONČENY TYPOVOU VĚTRACÍ HLAVICÍ V KLEMPÍŘSKÉM PROVEDENÍ
  – KOMÍNKY BUDOU OSAZENY NA STÁVAJÍCÍ PRŮDUCHY ZTI
- VZT — VÝVODY VZDUCHOTECHNICKÝCH ZAŘÍZENÍ VYVEDENÝCH NAD STŘEŠNÍ ROVINOU
  – VÝVODY VZT POTRUBÍ BUDOU OPATŘENY NOVÝMI OCHRANNÝMI NÁTĚRY, VČETNĚ VRCHNÍHO NÁTĚRU BAREVNĚ SLADĚNÉHO S OSTATNÍMI KLEMPÍŘSKÝMI PRVKY




k.ú. PELHŘIMOV (718912)

| ČÍSLO | DATUM | POPIS ZMĚN | VYPRACOVAL | ZODP. PROJEKTANT | AUTOR |
|---|---|---|---|---|---|
| | | | | | |
| | | | | | |
| 0 | 10/2013 | PRVNÍ VYDÁNÍ | VALENTA | ING.RYBÁŘ | ING.RYBÁŘ |

| | | |
|---|---|---|
| INVESTOR: Město Pelhřimov, Masarykova náměstí 1, 393 25 Pelhřimov | PROJEKTANT ČÁSTI: PROJEKT CENTRUM NOVA s.r.o., Palackého 48, 393 01 Pelhřimov | GENERÁLNÍ PROJEKTANT: PROJEKT CENTRUM NOVA s.r.o., Palackého 48, 393 01 Pelhřimov |
| MÍSTO STAVBY: PELHŘIMOV | VYPRACOVAL: VALENTA | AUTOR: ING.RYBÁŘ |
| STAVEBNÍ ÚŘAD: PELHŘIMOV | ZODP.PROJEKTANT: ING.RYBÁŘ | ARCH. NÁVRH: PC NOVA s.r.o. |

| | | |
|---|---|---|
| NÁZEV AKCE: REALIZACE ÚSPOR ENERGIE V OBJEKTU PLAVECKÉHO BAZÉNU, PELHŘIMOV | FORMÁT: | 12xA4 |
| | DATUM: | 10/2013 |
| | STUPEŇ PD: | PDPS |
| | Č. ZAKÁZKY: | 13–131 |
| OBJEKT: SO-01: Plavecký bazén se zázemím / ČÁST: D.1.1 Architektonicko-stavební řešení | MĚŘÍTKO: | 1:100 |
| | SOUBOR: | RØØ¶¶1_¶¶KØ1_Ø7.¶.¶¶ |
| OBSAH: PŮDORYS STŘECHY - NAVRHOVANÝ STAV | Č.VÝKRESU: 1.1.7 | Č. PARÉ |

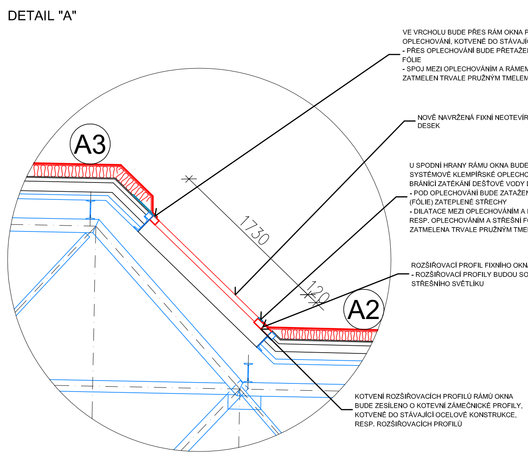DOKUMENTACI LZE POUŽÍVAT POUZE VE SMYSLU PŘÍSLUŠNÉ SMLOUVY O DÍLO. VÝKRES ČI JEHO ČÁST MŮŽE BÝT KOPÍROVÁN NEBO JINÝM ZPŮSOBEM REDIGOVÁN POUZE PO PŘEDCHOZÍM SOUHLASU AUTORA