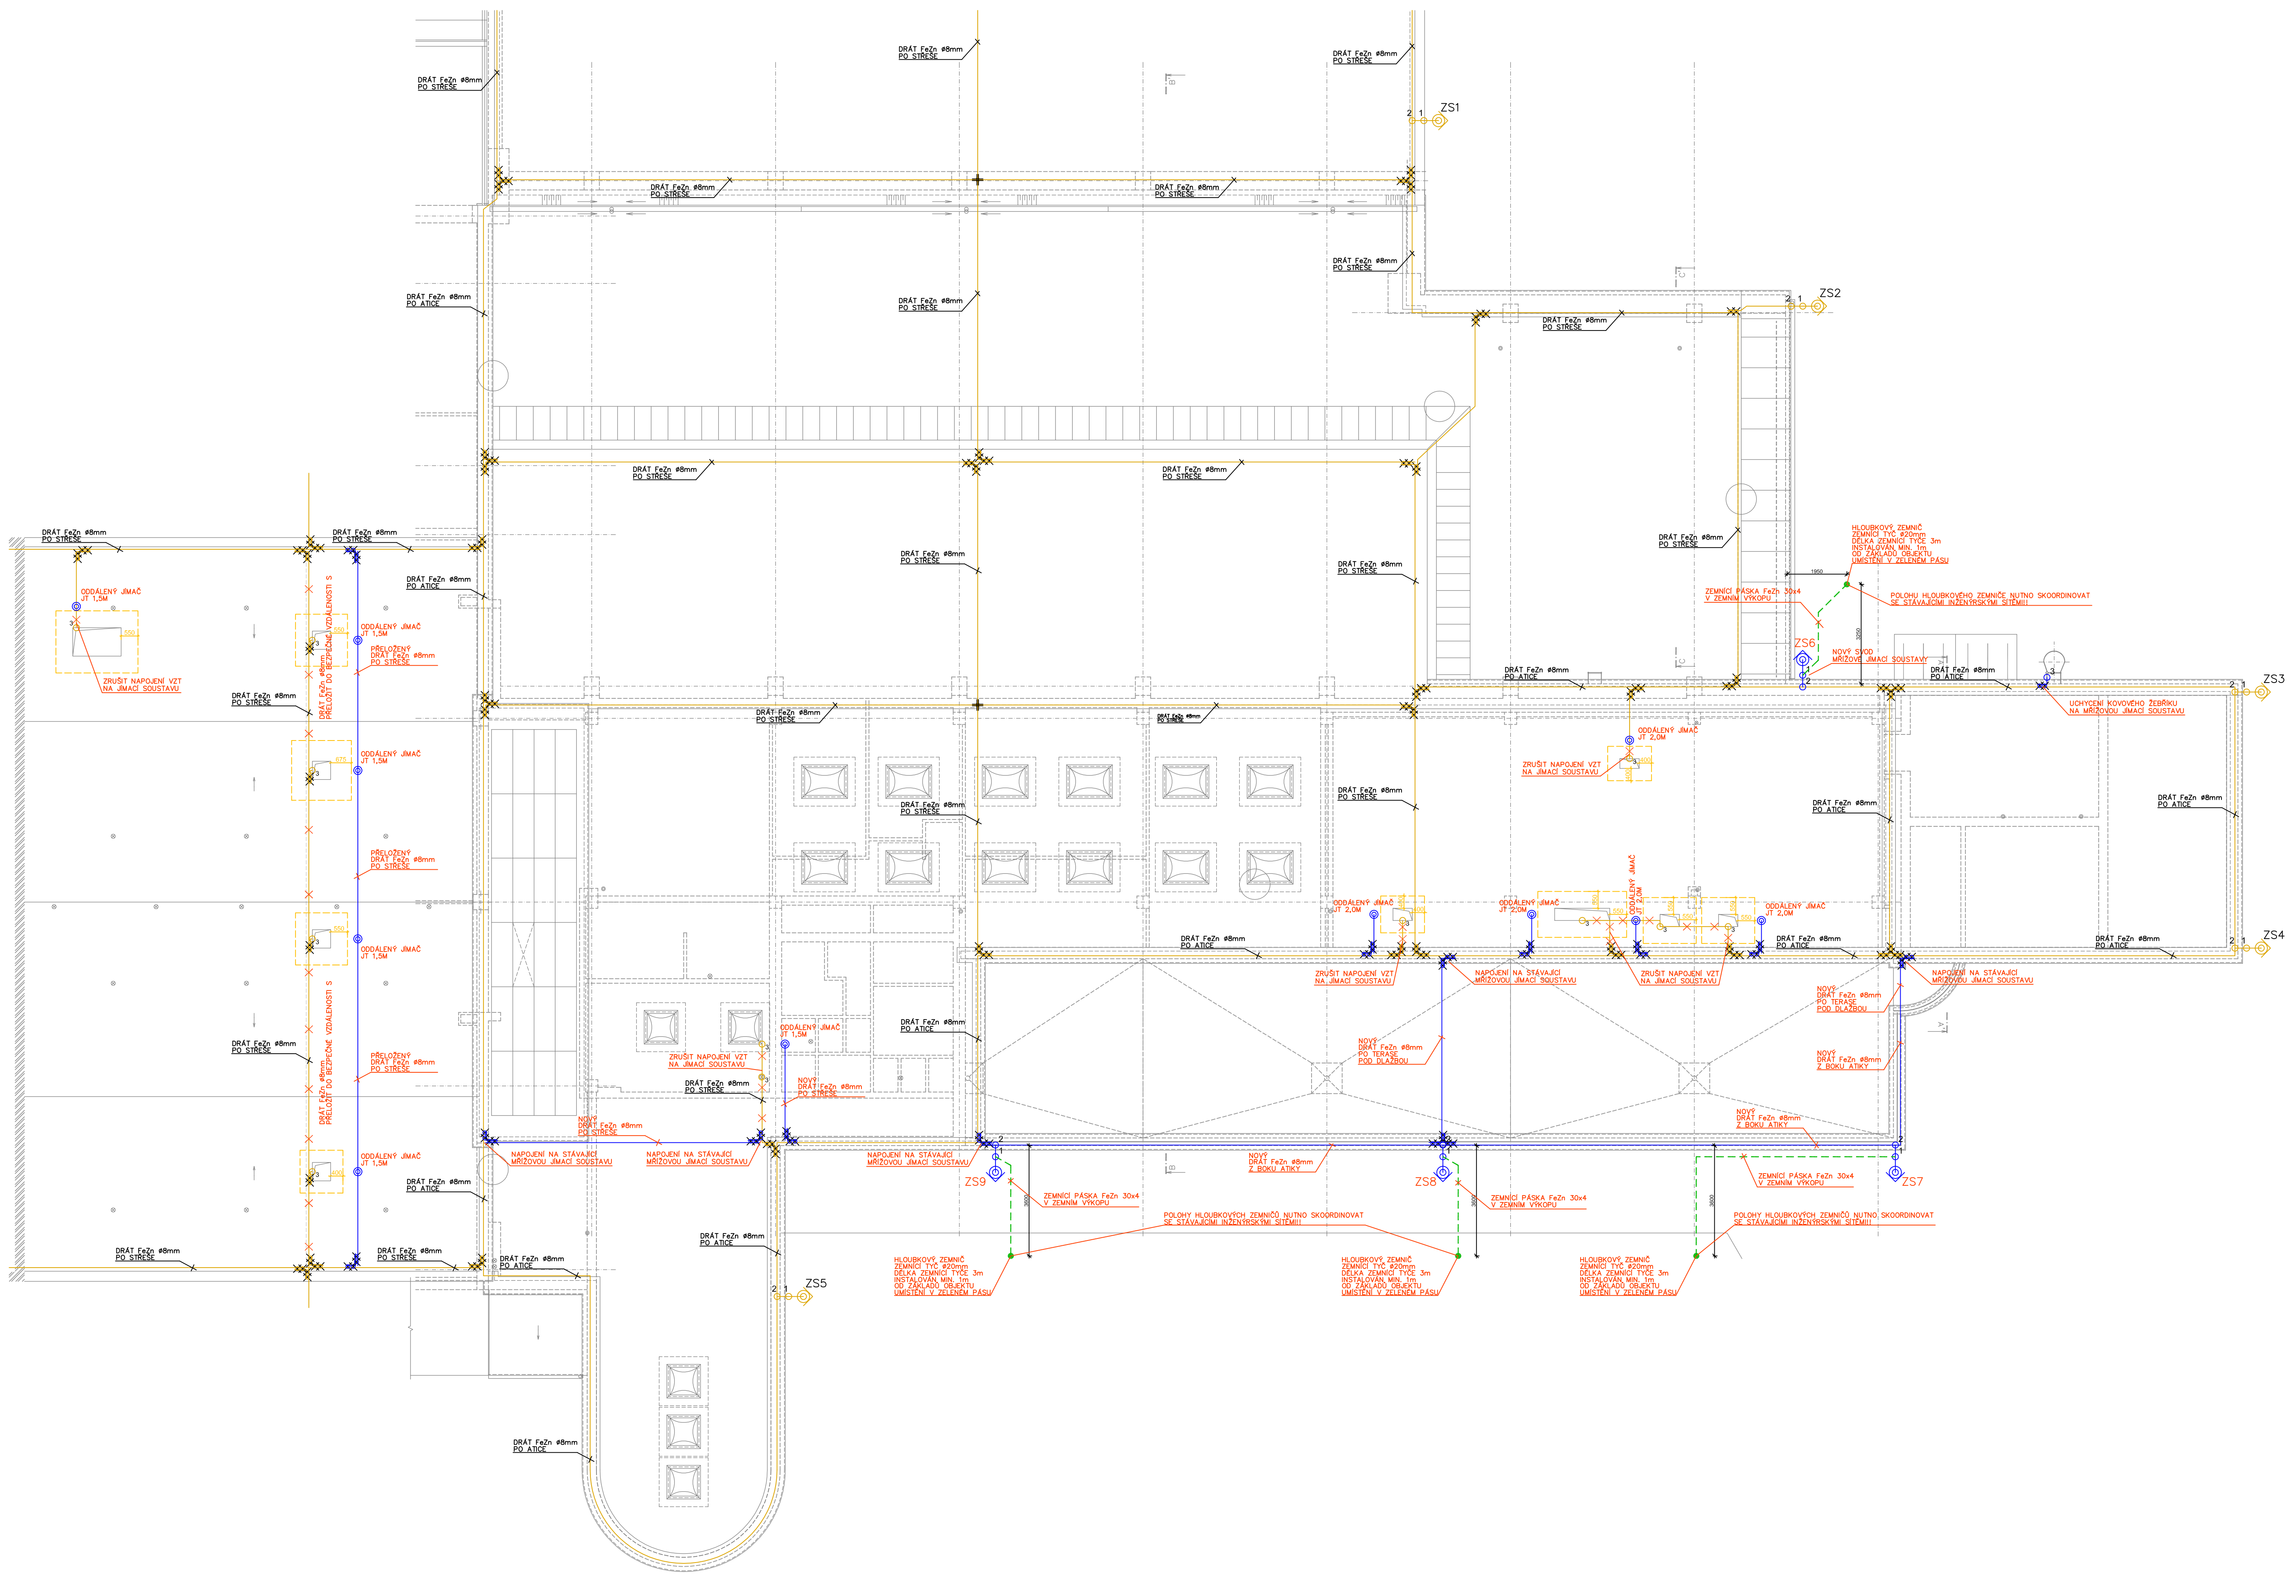

LEGENDA

STÁVAJÍCÍ PRVKY HROMOSVODU

	SS	SVORKA SPOJOVACÍ – SPOJOVÁNÍ KRUHOVÝCH VODIČŮ
	SK	SVORKA KŘÍŽOVÁ – KŘÍŽOVÉ PROPOJENÍ VODIČE
	SZ+uhel.	SVORKA ZKUŠEBNÍ, UHELNÍK 2M
	SR3	SVORKA ZEMNÍCÍ: PÁSEK – DRÁT
	SO	SVORKA OKAPOVÁ – PŘIPOJENÍ ATIKY
	SP	SVORKA PŘIPOJOVACÍ KE KOVOVÝM KONSTRUKCÍM
		JÍMACÍ VEDENÍ FeZn ø8 MM NA PODPĚRÁCH PV1, PV21

NOVÉ PRVKY HROMOSVODU

	SS	SVORKA SPOJOVACÍ – SPOJOVÁNÍ KRUHOVÝCH VODIČŮ
	SZ+uhel.	SVORKA ZKUŠEBNÍ, UHELNÍK 2M
	SR3	SVORKA ZEMNÍCÍ: PÁSEK – DRÁT
	SO	SVORKA OKAPOVÁ – PŘIPOJENÍ ATIKY
	SP	SVORKA PŘIPOJOVACÍ KE KOVOVÝM KONSTRUKCÍM
	ZT	ZEMNÍCÍ TYČ FeZn ø 20MM, DÉLKA 3M
	JT	ODDÁLENÝ JÍMAČ – JÍMACÍ TYČ 1,5M, PŘÍP. 2,0M
		JÍMACÍ VEDENÍ FeZn ø8 MM NA PODPĚRÁCH PV1, PV21
		ZEMNÍCÍ PÁSKA FeZn 30x4mm VE VÝKOPU
		BEZPEČNÁ ODDĚLOVACÍ VZDÁLENOST s

POZNÁMKY

- NÁVRH HROMOSVODU PROVEDEN DLE ČSN EN 62 305.
- OBJEKT ZAŘAZEN DO III. TŘÍDY OCHRANY.
- VZDÁLENOST SVODŮ max. 15 M, KONTROLA VALIVOU KOULÍ R 45M.
- VELIKOST OK MŘÍŽOVÉ JÍMACÍ SOUSTAVY MAX. 15x15M
- STÁVAJÍCÍ JÍMACÍ SOUSTAVA VČ. SVODŮ BUDE ZACHOVÁNA
  BUDE POUZE ROZŠÍŘENA A DOPLNĚNA A NĚKTERÉ PRVKY, SVODY DLE PLATNÝCH ČSN
- HLOUBKOVÝ ZEMNIČ BUDE UMÍSTĚN V ZELENÉM PÁSU POBLIŽ OBJEKTU
  POLOHU ZEMNIČE NUTNO ZKOORDINOVAT SE STÁVAJÍCÍMI INŽENÝRSKÝMI SÍTĚMI
- OBJEKT BUDE DOPLNĚN CELKEM O 4 SVODY

k.ú. PELHŘIMOV (718912)

ČÍSLO	DATUM	POPIS ZMĚN	VYPRACOVAL	ZODP. PROJEKTANT	AUTOR
0	10/2013	PRVNÍ VYDÁNÍ	ING.RATAJ	ING.RYBÁŘ	ING.RYBÁŘ

INVESTOR: Město Pelhřimov, Masarykovo náměstí 1, 393 25 Pelhřimov

PROJEKTANT ČÁSTI: PROJEKT CENTRUM NOVÁ s.r.o., Palackého 48, 393 01 Pelhřimov

GENERÁLNÍ PROJEKTANT: PROJEKT CENTRUM NOVÁ s.r.o., Palackého 48, 393 01 Pelhřimov

MÍSTO STAVBY:	PELHŘIMOV	VYPRACOVAL:	ING.RATAJ	AUTOR:	ING.RYBÁŘ
STAVEBNÍ ÚŘAD:	PELHŘIMOV	ZODP.PROJEKTANT:	ING.RYBÁŘ	ARCH. NÁVRH:	PC NOVÁ s.r.o.

NÁZEV AKCE:
REALIZACE ÚSPOR ENERGIE V OBJEKTU PLAVECKÉHO BAZÉNU, PELHŘIMOV

FORMÁT:	10xA4
DATUM:	10/2013
STUPEŇ PD:	PDPS
Č. ZAKÁZKY:	13–131
MĚŘÍTKO:	1:100
SOUBOR:	

OBJEKT: SO-01: Plavecký bazén se zázemím

ČÁST: D.1.4 Technika prostředí staveb
c) Zařízení silnoproudé elektrotechniky, včetně bleskosvodů

OBSAH:
PŮDORYS STŘECHY - HROMOSVOD

Č.VÝKRESU: 1.4.3.1

Č. PARÉ

DOKUMENTACI LZE POUŽÍVAT POUZE VE SMYSLU PŘÍSLUŠNÉ SMLOUVY O DÍLO. VÝKRES Či JEHO ČÁST MŮŽE BÝT KOPÍROVÁN NEBO JINÝM ZPŮSOBEM ROZŠIŘOVÁN POUZE PO PŘEDCHOZÍM SOUHLASU AUTORA.