


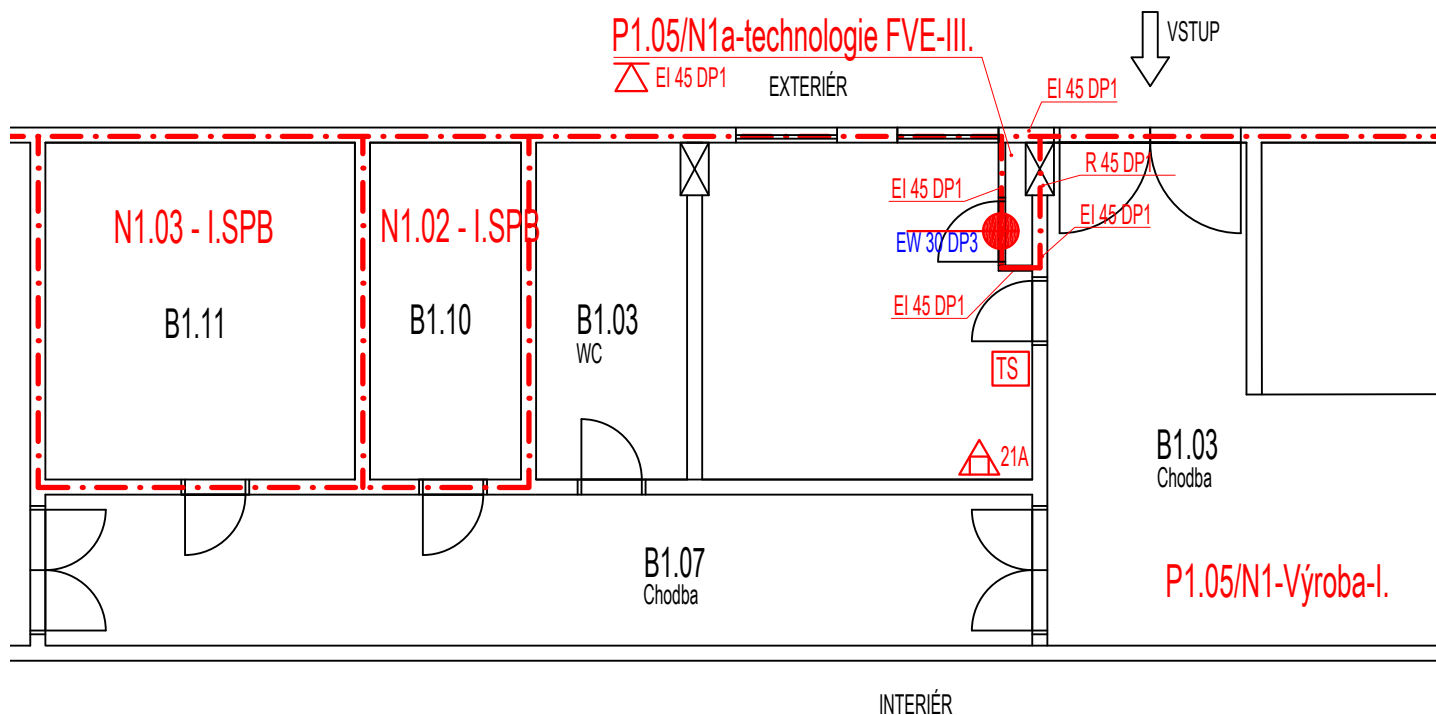

- TS** - vypínací prvek TOTAL STOP
- EI 30 DP1** - požadovaná požární odolnost stropu
- 21A** - hasicí přístroj práškový
- N1.01-III.** - označení požárního úseku a stupeň požární bezpečnosti
- - hranice požárního úseku
- EI 30 DP3 - C2** - požární uzávěr



Ameli

ZODPOVĚDNÝ PROJEKTANT	ING. BLANKA HACKOVÁ autorizovaný inženýr ČKAIT 1003750	STAVIAŘ POŽÁRNÍ BEZPEČNOST STAVEB	
AUTOR	RADIM STAVIAŘ		
SPOLUPRÁCE	MICHAL KRUTIL		
INVESTOR	Gotberg, a.s., U Sadu 394, 691 27 Popice	MĚŘÍTKO	1:100
MÍSTO	U Sadu 394, 691 27 Popice, p.č. 718	STUPEŇ	DSP
AKCE	Gotberg, a.s. Popice, 67,375 kWp FVE	DATUM	ZAKÁZKA
VÝKRES	1.NP	11/2018	18-09077