

VÝKRESOVÁ ČÁST


Širší územní vztahy

Osazovací výkres

Perspektiva- pohled

Detail konstrukce oplocení

ŠIRŠÍ ÚZEMNÍ VZTAHY

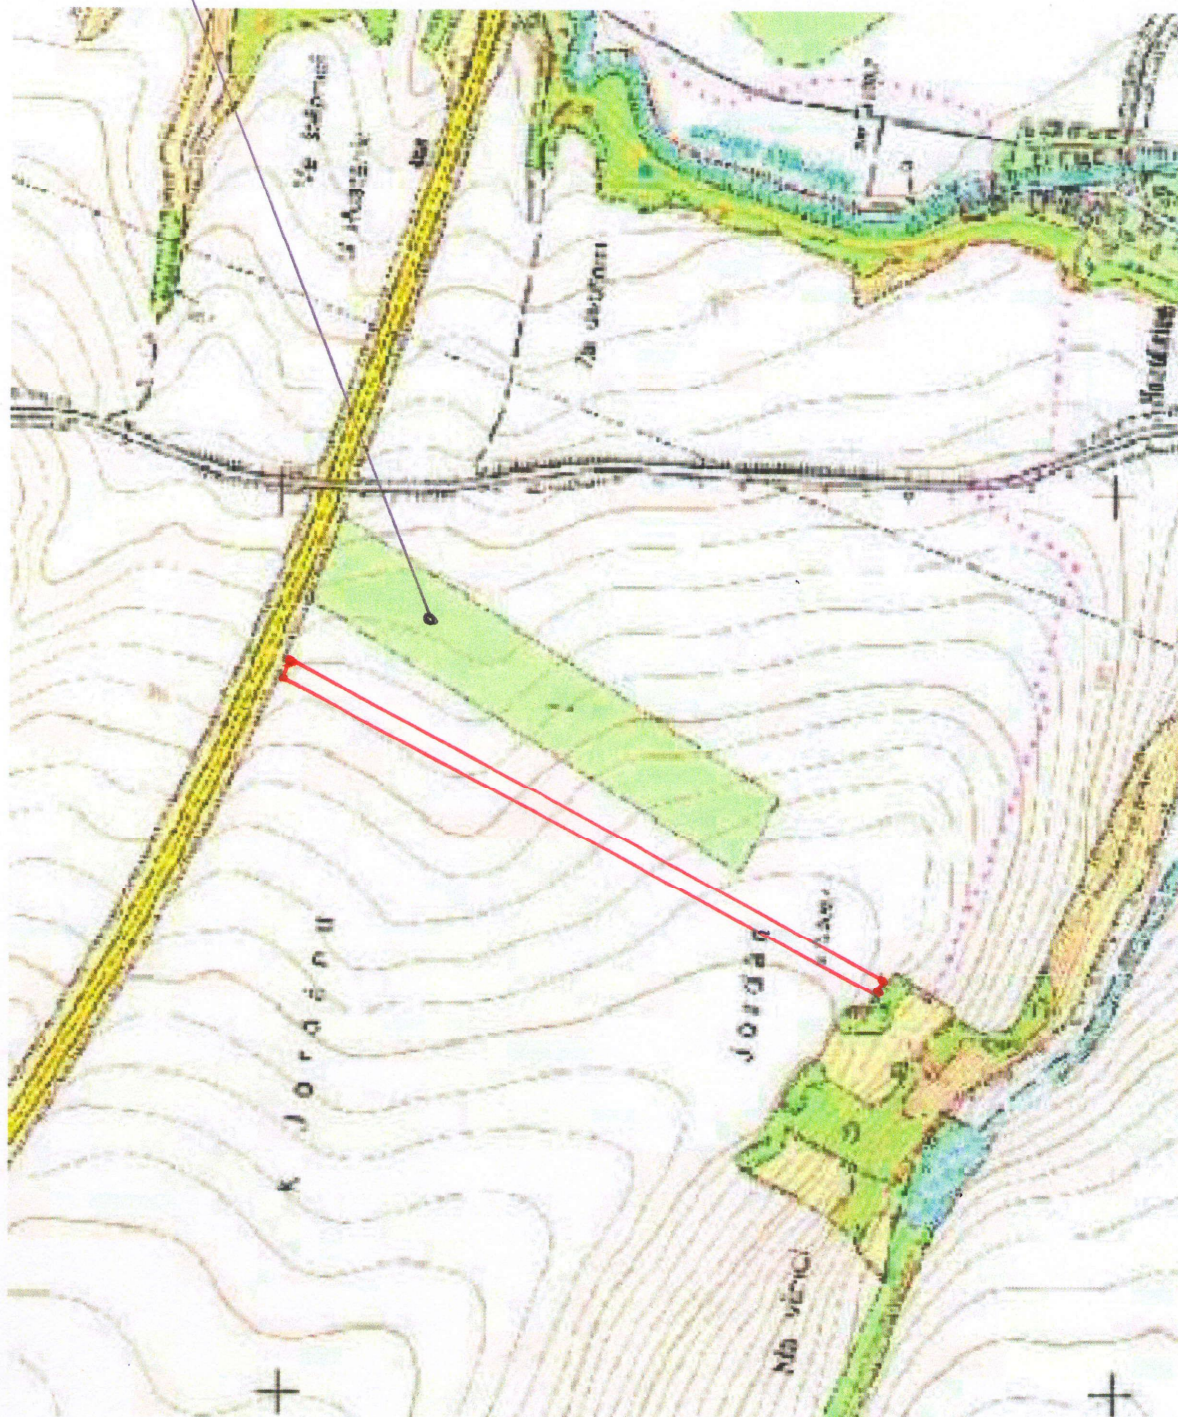

chmelnice
již neexistuje!



Božek
Starosta městyse
29.9.2010

STROM LISTNATÝ

SKUPINA KEŘŮ

LUČNÍ TRÁVNÍK 1200 m²

OPLOČENKA

drátěné pleťivo 3 x 510 m

posed pro dravec - 3 ks

vstupy do oplocenek, šířka 3 m - 3 ks

SEZNAM ROSTLIN

Číslo Vědecký název rostliny Národní název rostliny Nové Stávající Celker

- 1 Acer campestre javor babyka 59 0 59
- 2 Fraxinus excelsior jasan ztepilý 89 0 89
- 3 Tilia cordata lípa srdčitá 119 0 119
- 4 Cornus sanguinea svída krvavá 238 0 238
- 5 Euonymus europaeus brslen evropský 251 0 251
- 6 Ligustrum vulgare ptačí zob obecný 304 0 304
- 7 Rhamnus catharticus řešetlák počistivý 258 0 258
- 8 Viburnum lantana kalina tušalaj 257 0 257
- 9 Viburnum opulus kalina obecná 240 0 240

ZAKLÁDÁNÍ INTERAKČNÍHO PŘVKU S PROTIEROZNÍ FUNKCÍ - K.Ú. BROZANY

INVESTOR: Městys Brozany nad Ohří

ZPRACOVATEL: GRUNER, s. r. o., Kamýcká 503/19A, 412 01 Litoměřice

ZODPOVĚDNÝ PROJEKTANT: Ing. Anna Grünerová, aut. arch.

VYPRACOVAL: Ing. Anna Grünerová, Ing. Martin Černý, DiS.


DATUM: září 2010, MĚŘÍTKO: 1:2000, RASTR: 10x10 m, FORMÁT: A3

E-mail: info@gruner.cz www.gruner.cz

[illegible]

LEGENDA

PERSPEKTIVA

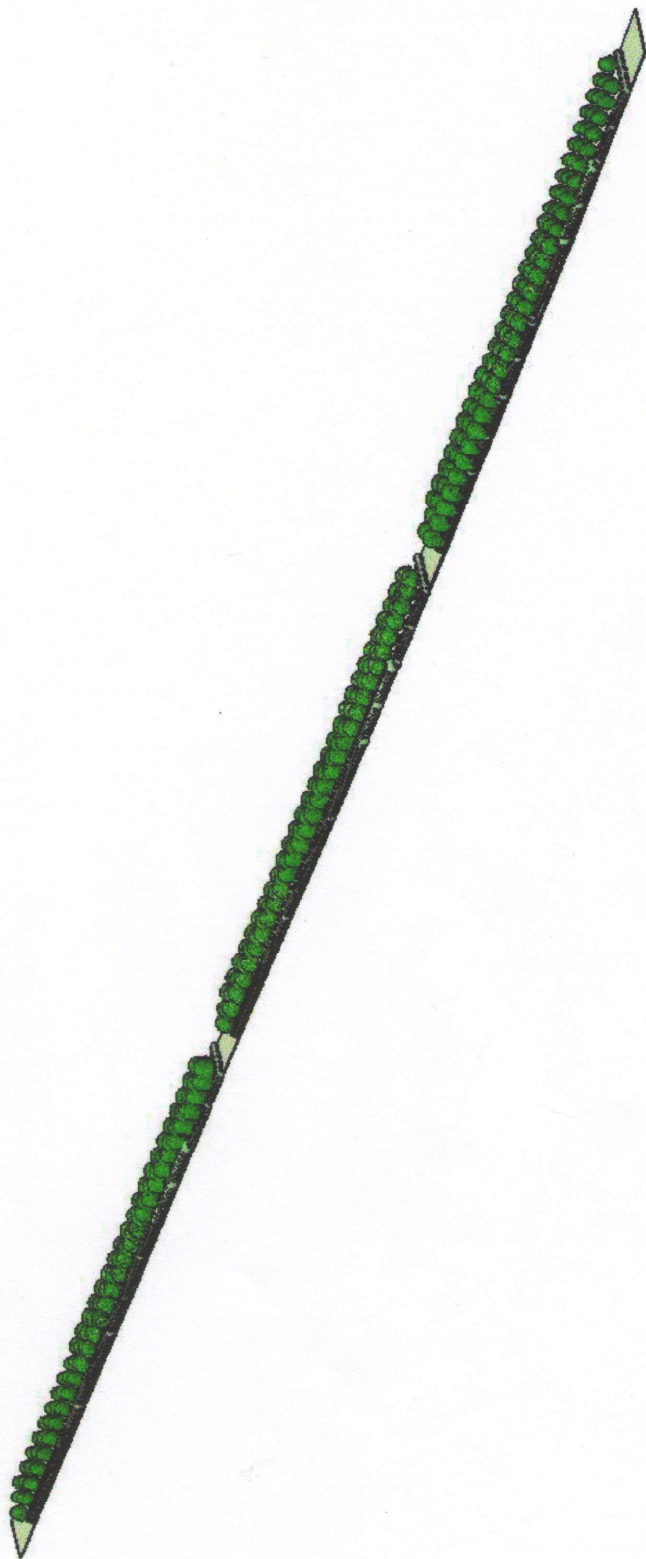

GRÜNER, s.r.o.
Kamýcká 503/19a
412 01 Litoměřice
tel.: 416 73 20 38
IČ: 25487248
DIČ: CZ25487248

zahrádkářské služby