




VZOROVÝ PŘÍČNÝ ŘEZ
nový přejezdový chodník
větev "10"

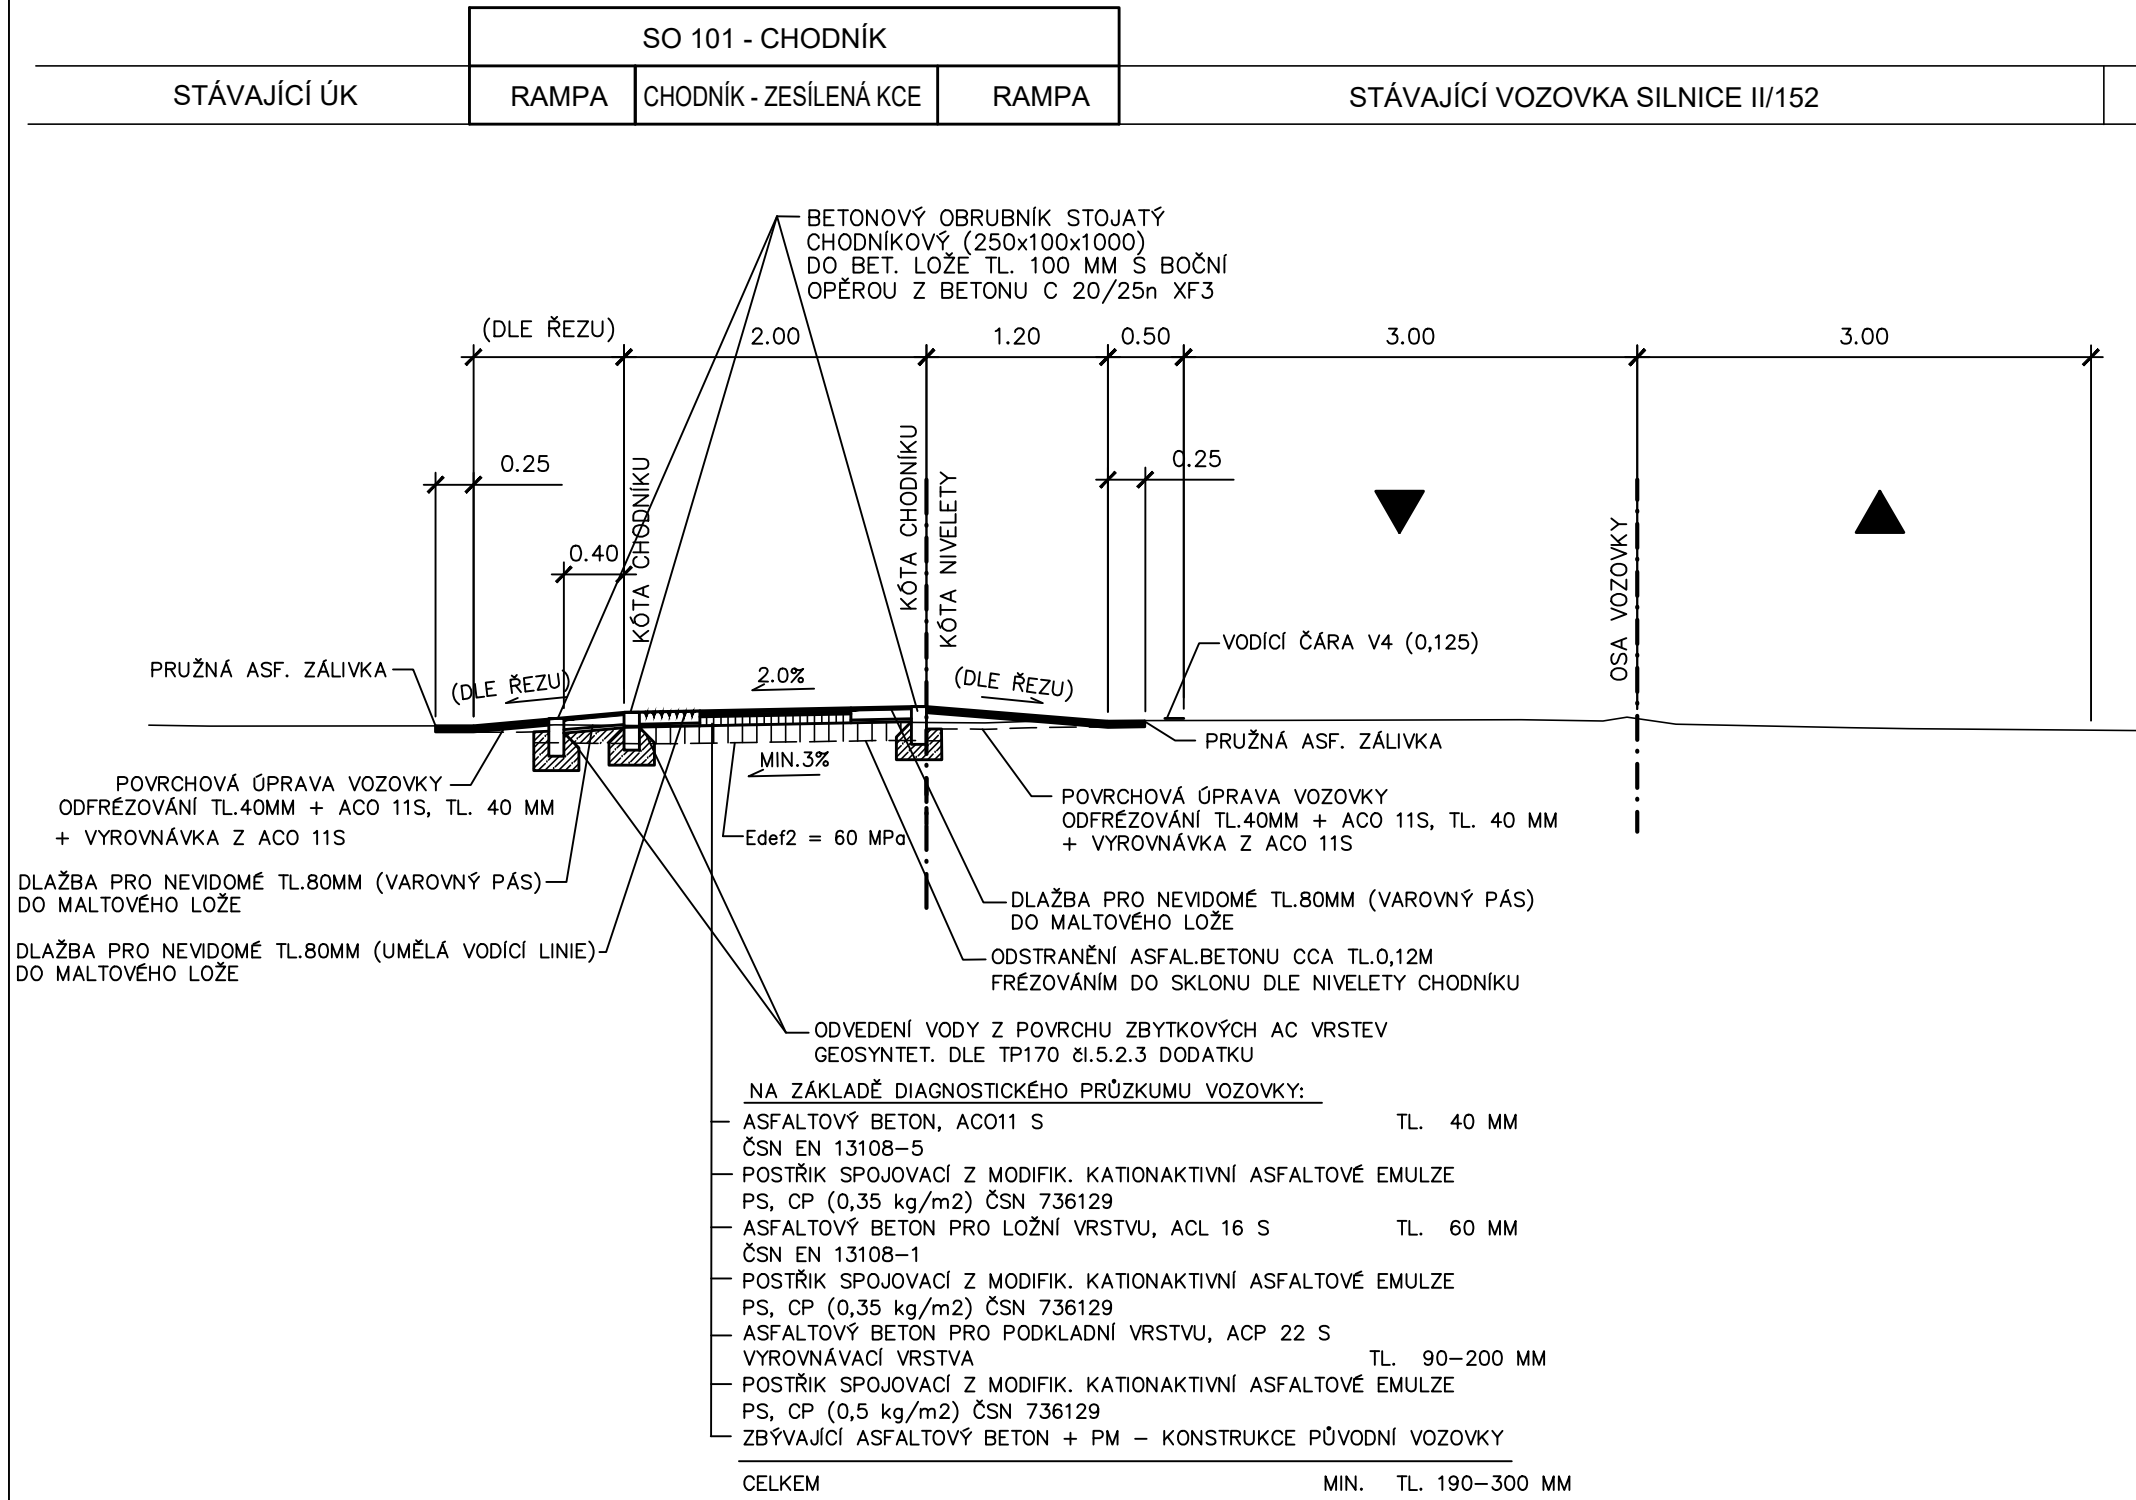

VZOROVÝ PŘÍČNÝ ŘEZ
nový chodník přilehlý k vozovce
M02 9,0/6,0/50
větev "10"

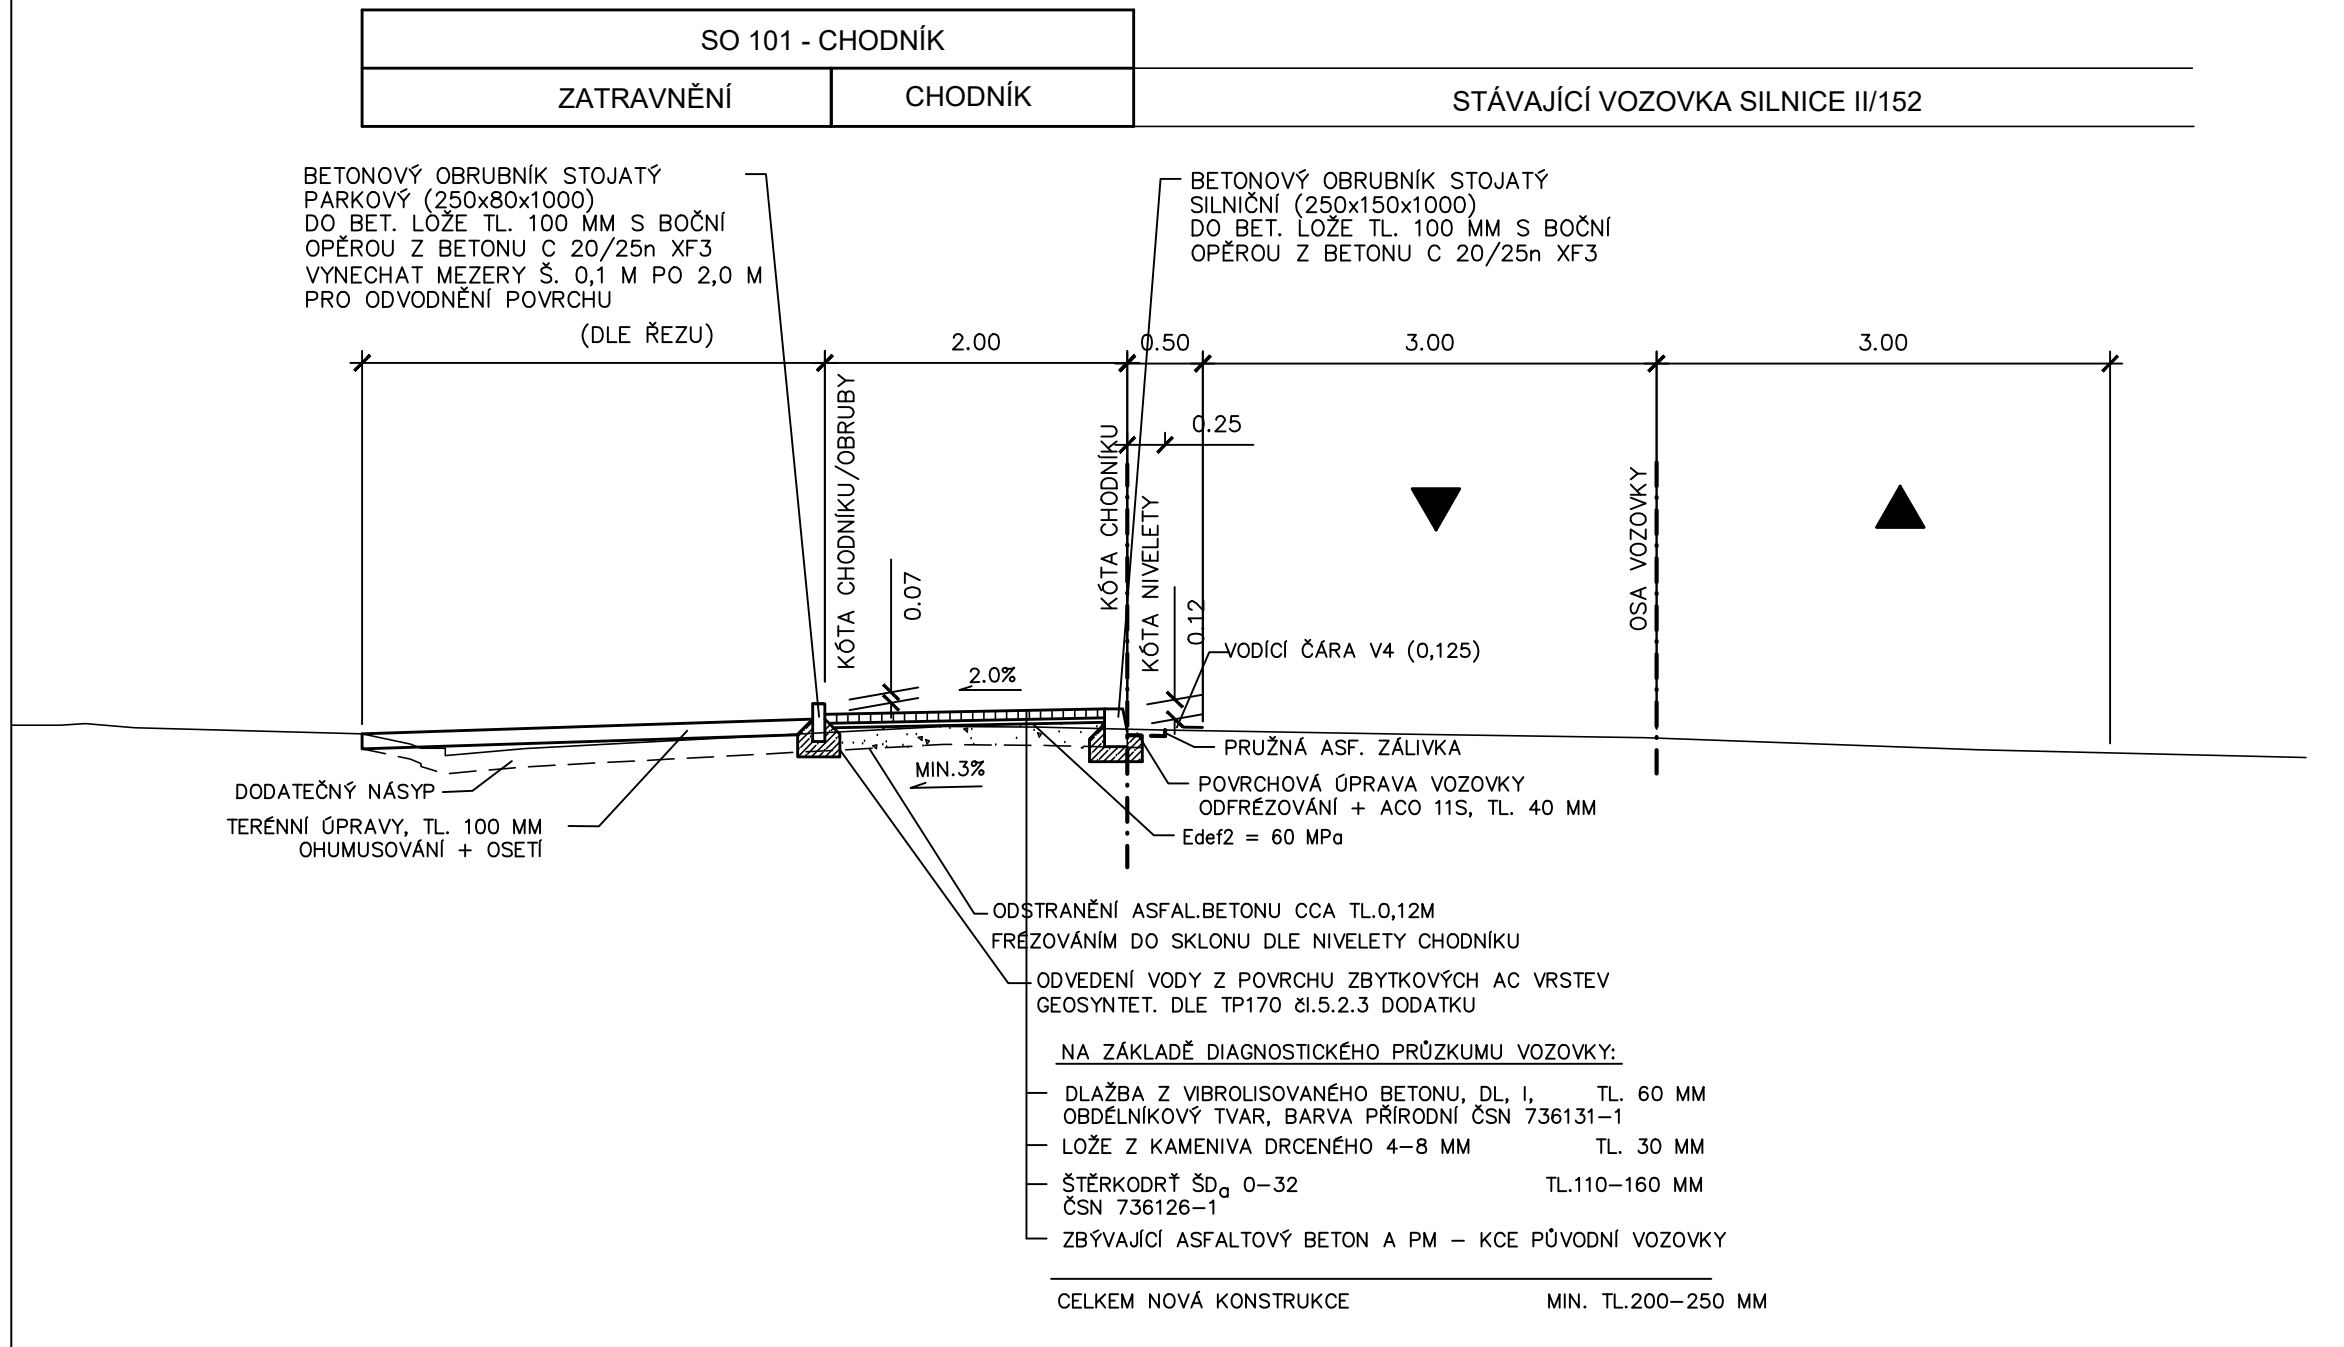

VZOROVÝ PŘÍČNÝ ŘEZ
nový chodník v zeleném pásu
větev "20"

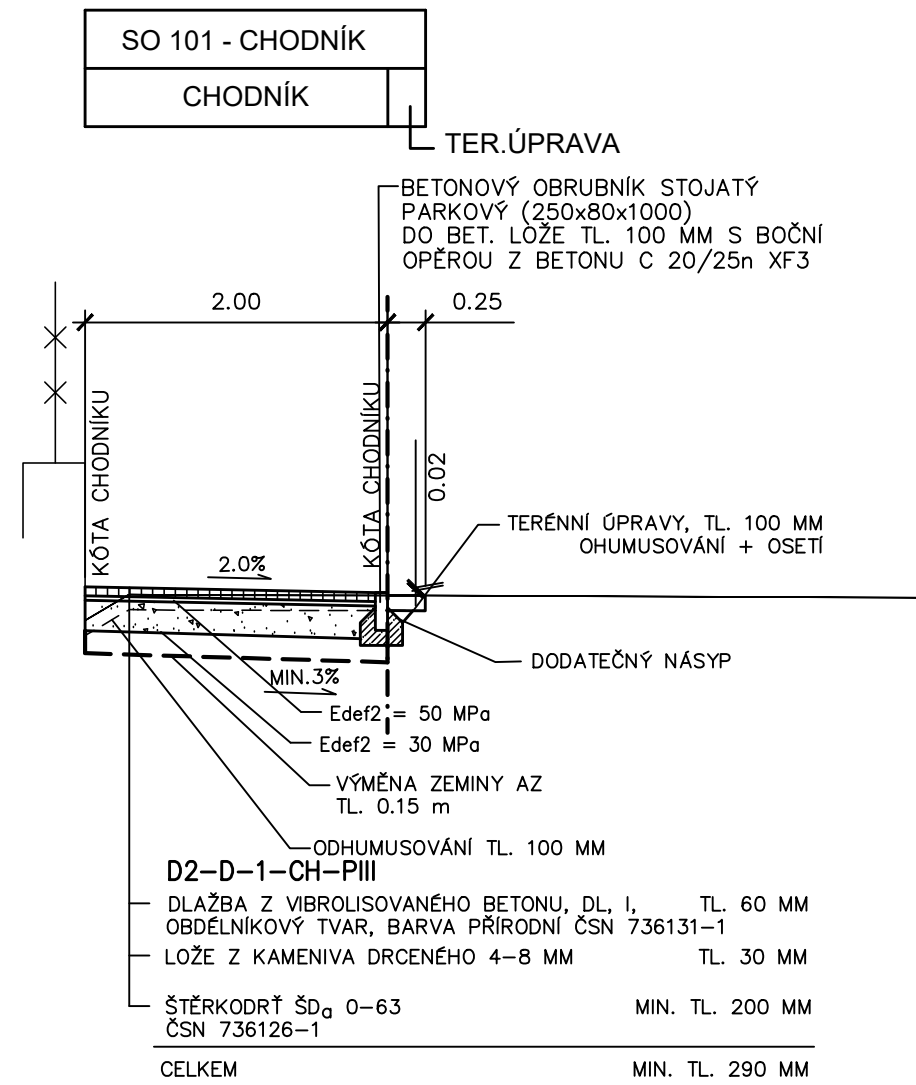

Výškový systém Bpv.

SO 101

HIP :	VP :			
Projektant :	Kontroloval :	Zodp. projektant :		
Ing. Pavla Jirků	Josef Šedivý	Ing. Lubomír Hlom		
Stavebník :	Město Nová Bystřice	Č. zakázky :	1168	Paré č.:
Obec :	Nová Bystřice	Datum :	04/2023	
Stavba :	Chodník podél silnice II/152 - Nová Bystřice	Formát :	4 A4	
		Měřítka :	1 : 50	
		Stupeň :	PDPS	
Příloha :	Vzorové příčné řezy	Číslo arch. :	01/23	Číslo přílohy : D.1.1.2c