


KATASTRÁLNÍ ÚZEMÍ
POVRCH ÚZEMÍ
PARCELNÍ ČÍSLO

PELHŘIMOV	
Asfaltová silnice	
1	619/2

LEGENDA:
1) 3337
2) -78.57 - 7.00
3) -42.40 - 12.50

Podélný profil vodovodního řadu "I-6/B"

MĚŘÍTKO 1:500 / 1:100

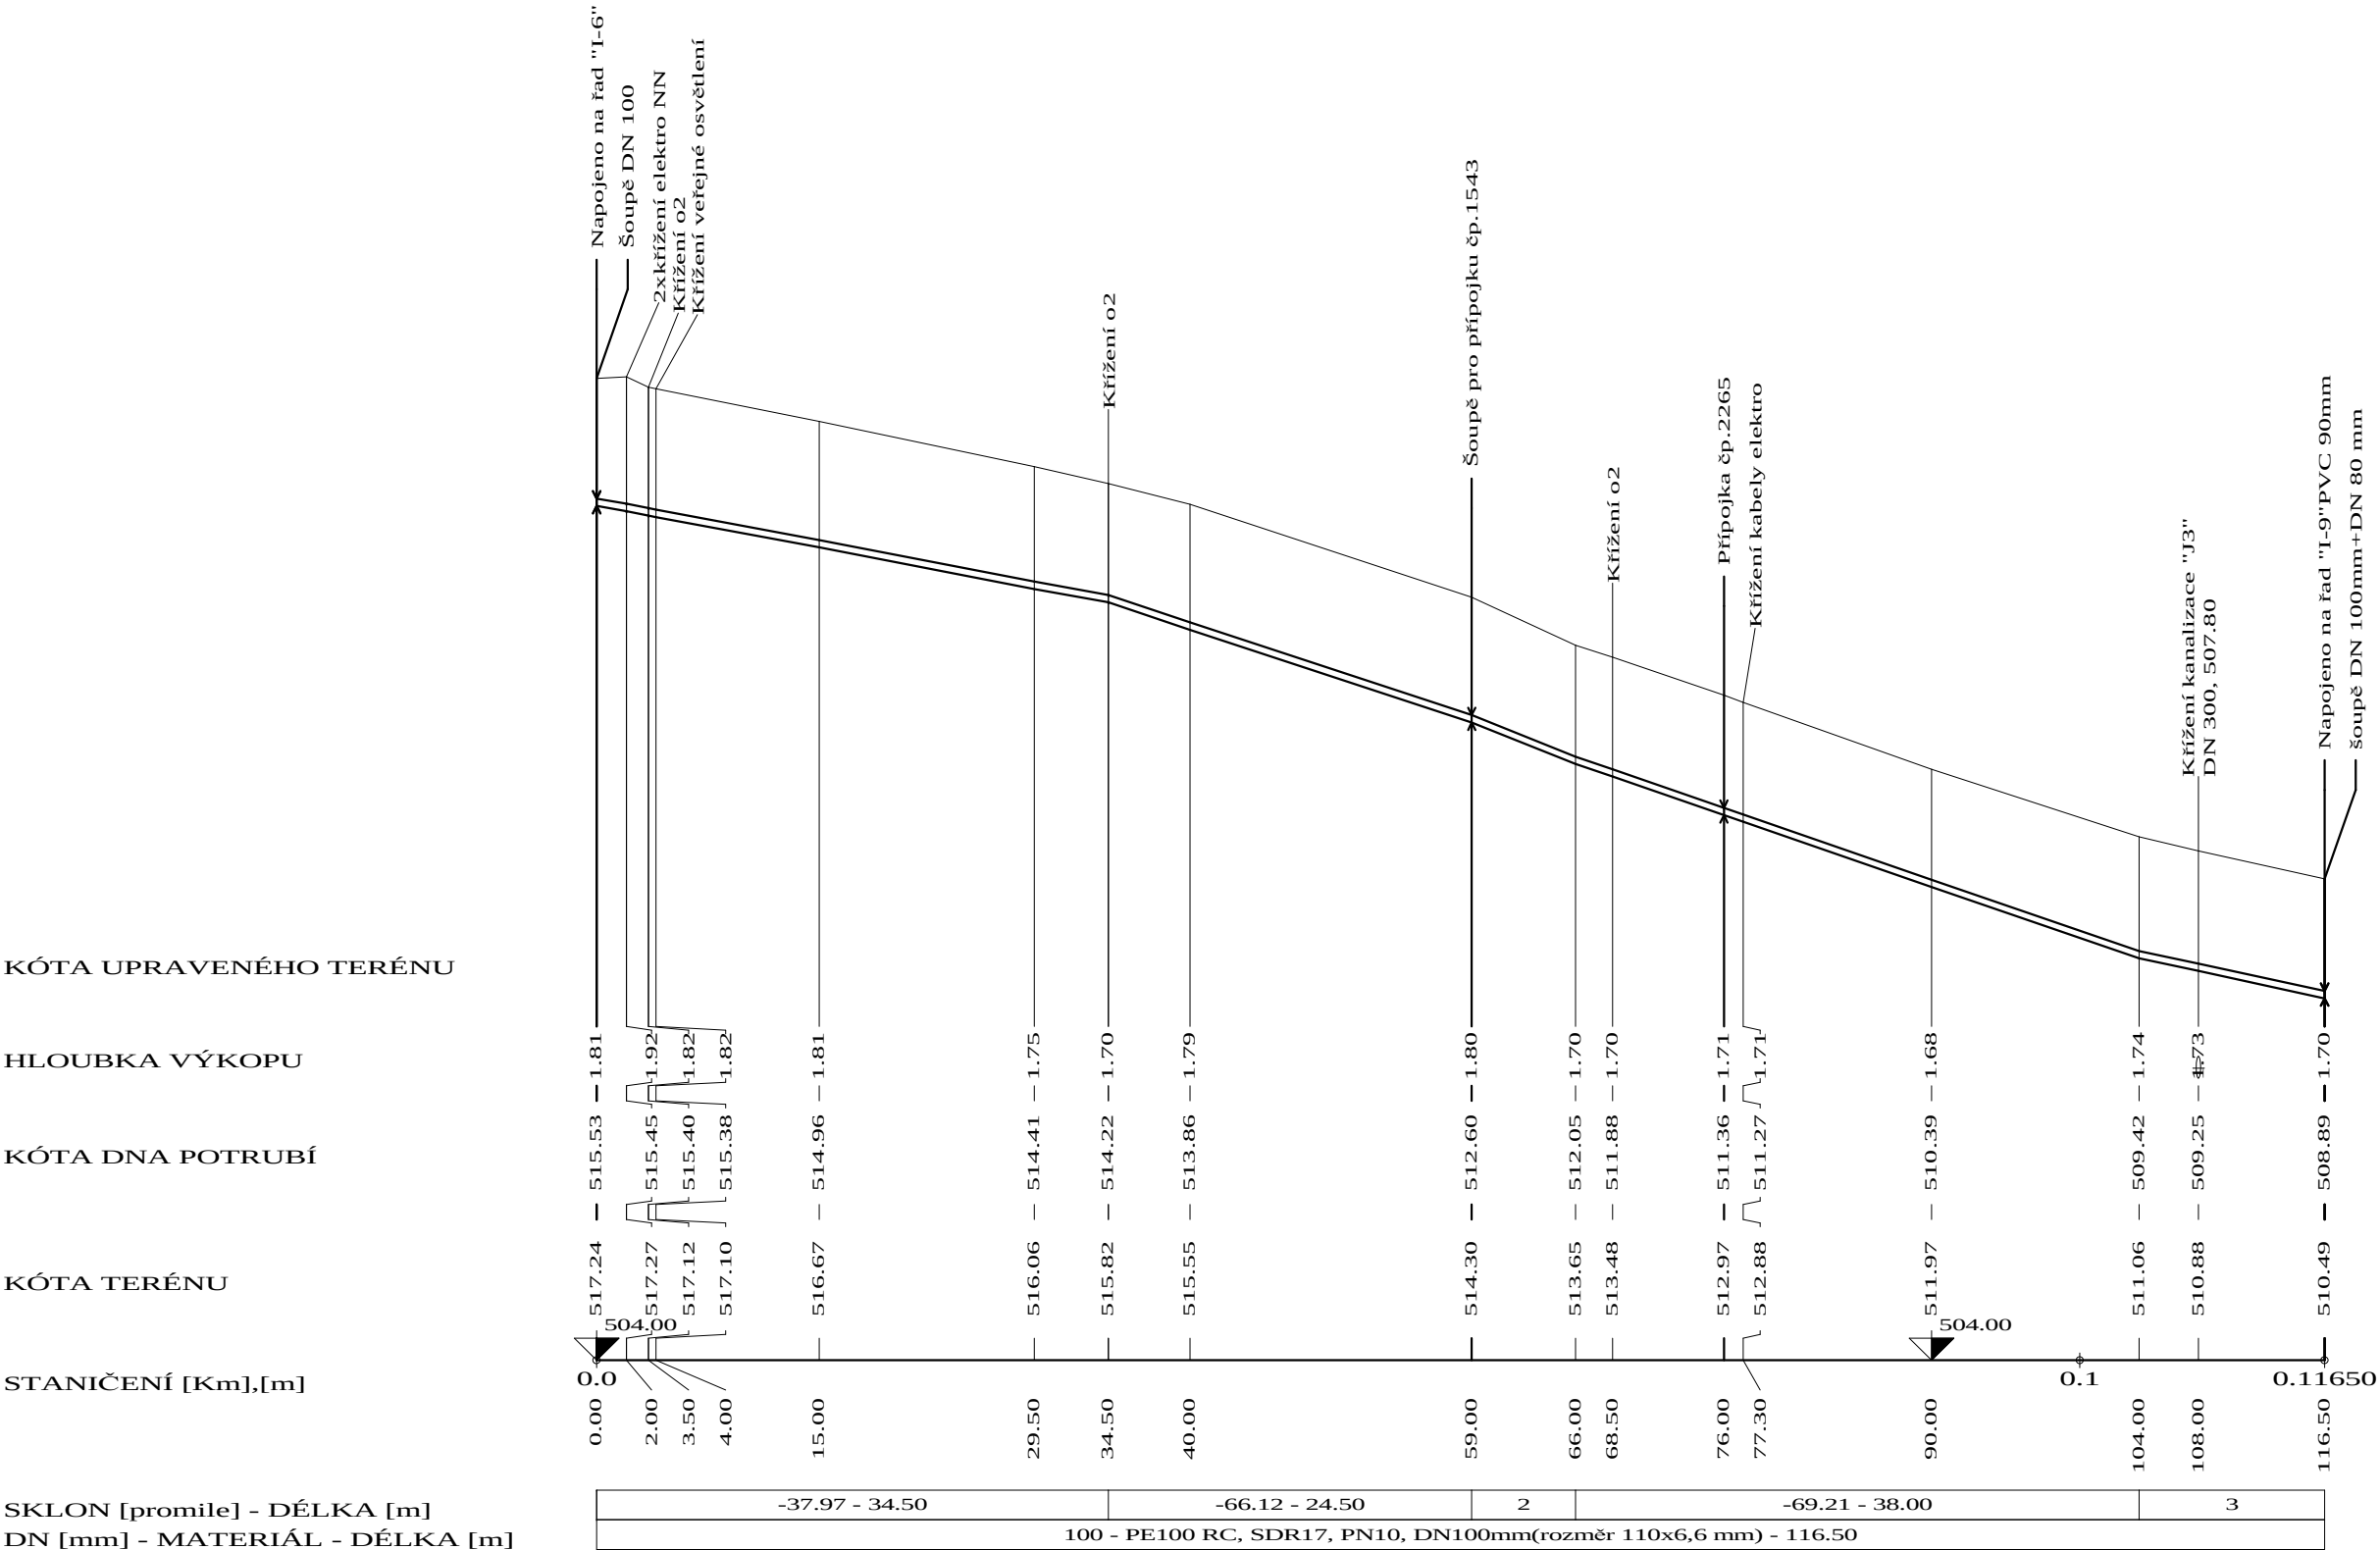

AKCE : PELHŘIMOV - OPRAVA VODOVODU A KANALIZACE V ULICI U STÍNADEL	DATUM:	II. 2014	PARÉ Č.
	MĚŘÍTKO:	1 :500/100	
	FORMÁT:	5 x A4	
	Č. VÝKR:	F.1.5.	
INVESTOR: MĚSTO PELHŘIMOV			PODÉLNÝ PROFIL VODOVOD. ŘADU ČÁST „I-6“ A „I-6/B“
ODP.PROJEKT:	VYPRACOVAL: J. POLÁČEK	KRESLIL: A. PODOBOVÁ	

