


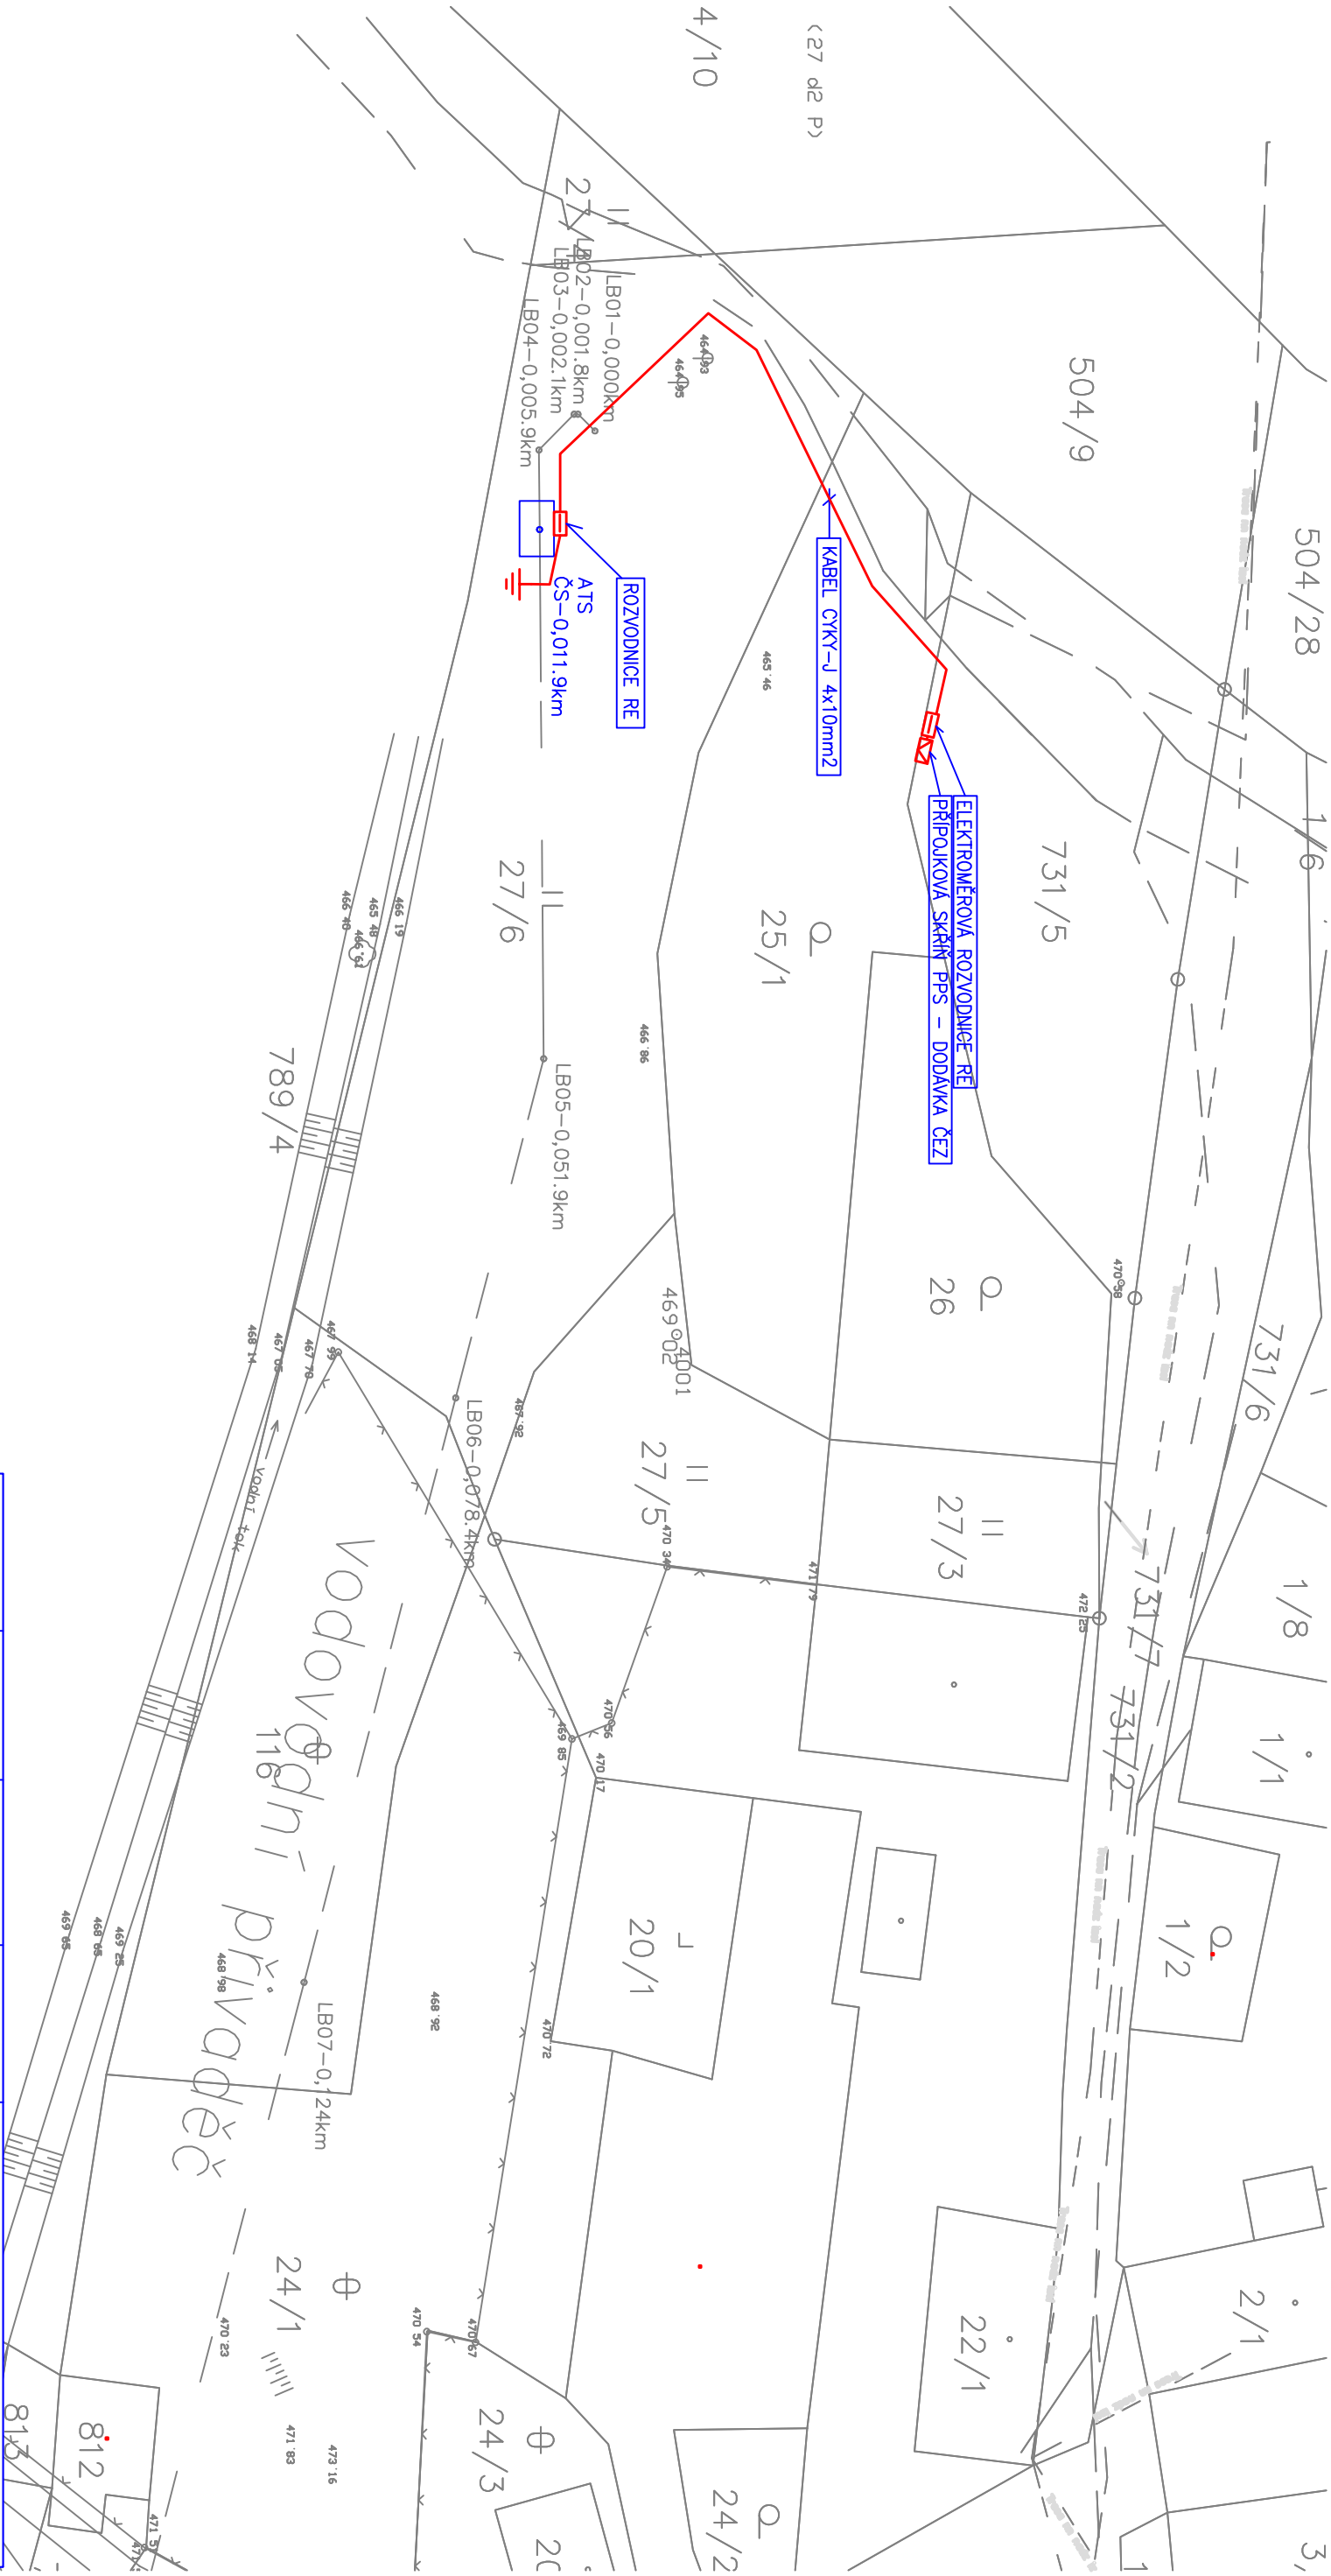

VYPRACOVAL	KONTROLOVAL	ZODP. PROJ.	HIP	PROVOD inž. spol. s r.o. V Podhájí 226/28 400 01 Ústí n/L tel.: 475 201 580 provod@provod.cz http://www.provod.cz	
Ing.V.Křižan	Ing.J.Malá	Ing. P. PUCHTA	Ing.J.Malá		
MĚÚ KLATOVY odbor životního prostředí, náměstí Míru 62, 339 01 KLATOVY				FORMÁT	2xA4
INVESTOR: MĚSTO NŘRSKO, Náměstí 122, 340 22 NŘRSKO				STUPEŇ	PD k VZ
STAVBA:				DATUM	08/2020
HODOUSICE - VODOVOD				MĚŘITKO	1 : 500
				kótováno v	mm
				Č. ZAKÁZKY	59/2020
OBSAH:	SITUACE ELEKTRO		Č. VÝKRESU	E-03.1	