


Žirovnice

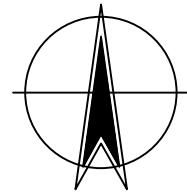

k.ú. Žirovnice

rybník Starý dvůr

rybník Nuzov

k.ú. Žirovnice

MÍSTO STAVBY


silnice II/132

Žirovnice

ul. Babov

silnice III/1327
ul. Popelinská

Měřítko 1 : 2 000

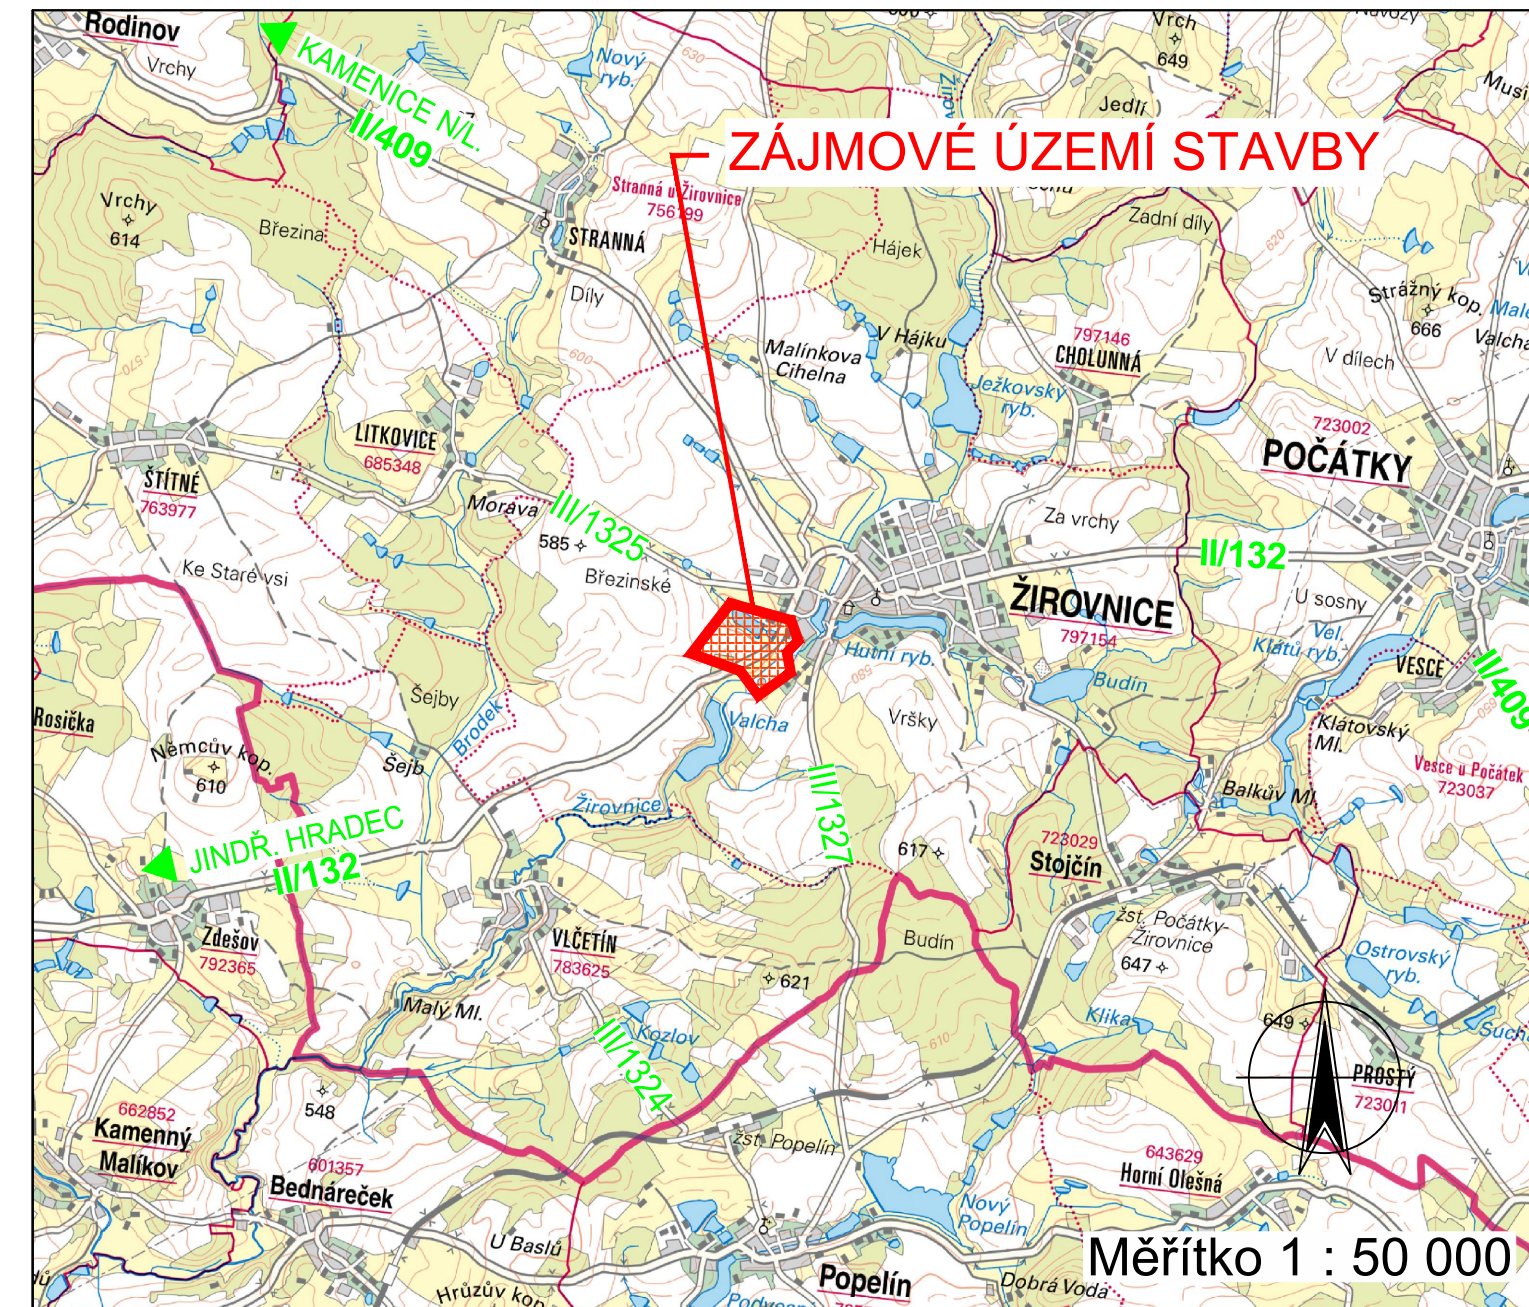

ZÁJMOVÉ ÚZEMÍ STAVBY

Měřítko 1 : 50 000

HIP :		VP :		WAY project s. r. o. Jindřichův Hradec, Jarošovská 1126/II tel.: 384 321 494, 384 327 505 email: wayproject@wayproject.cz	
Projektant : Ing. Michal Šedivý		Kontroloval : Josef Šedivý		Zodp. projektant : Ing. Michal Šedivý	
Stavebník : Město Žirovnice				Č. zakázky :	1049
Obec : Žirovnice				Datum :	06/2020
Stavba : Žirovnice - ZTV Starý dvůr				Formát :	3 A4
				Měřítko :	1 : 2 000
				Stupeň :	PDPS
Příloha : Situační výkres širších vztahů				Číslo arch. : 32/18	Číslo přílohy : C.1