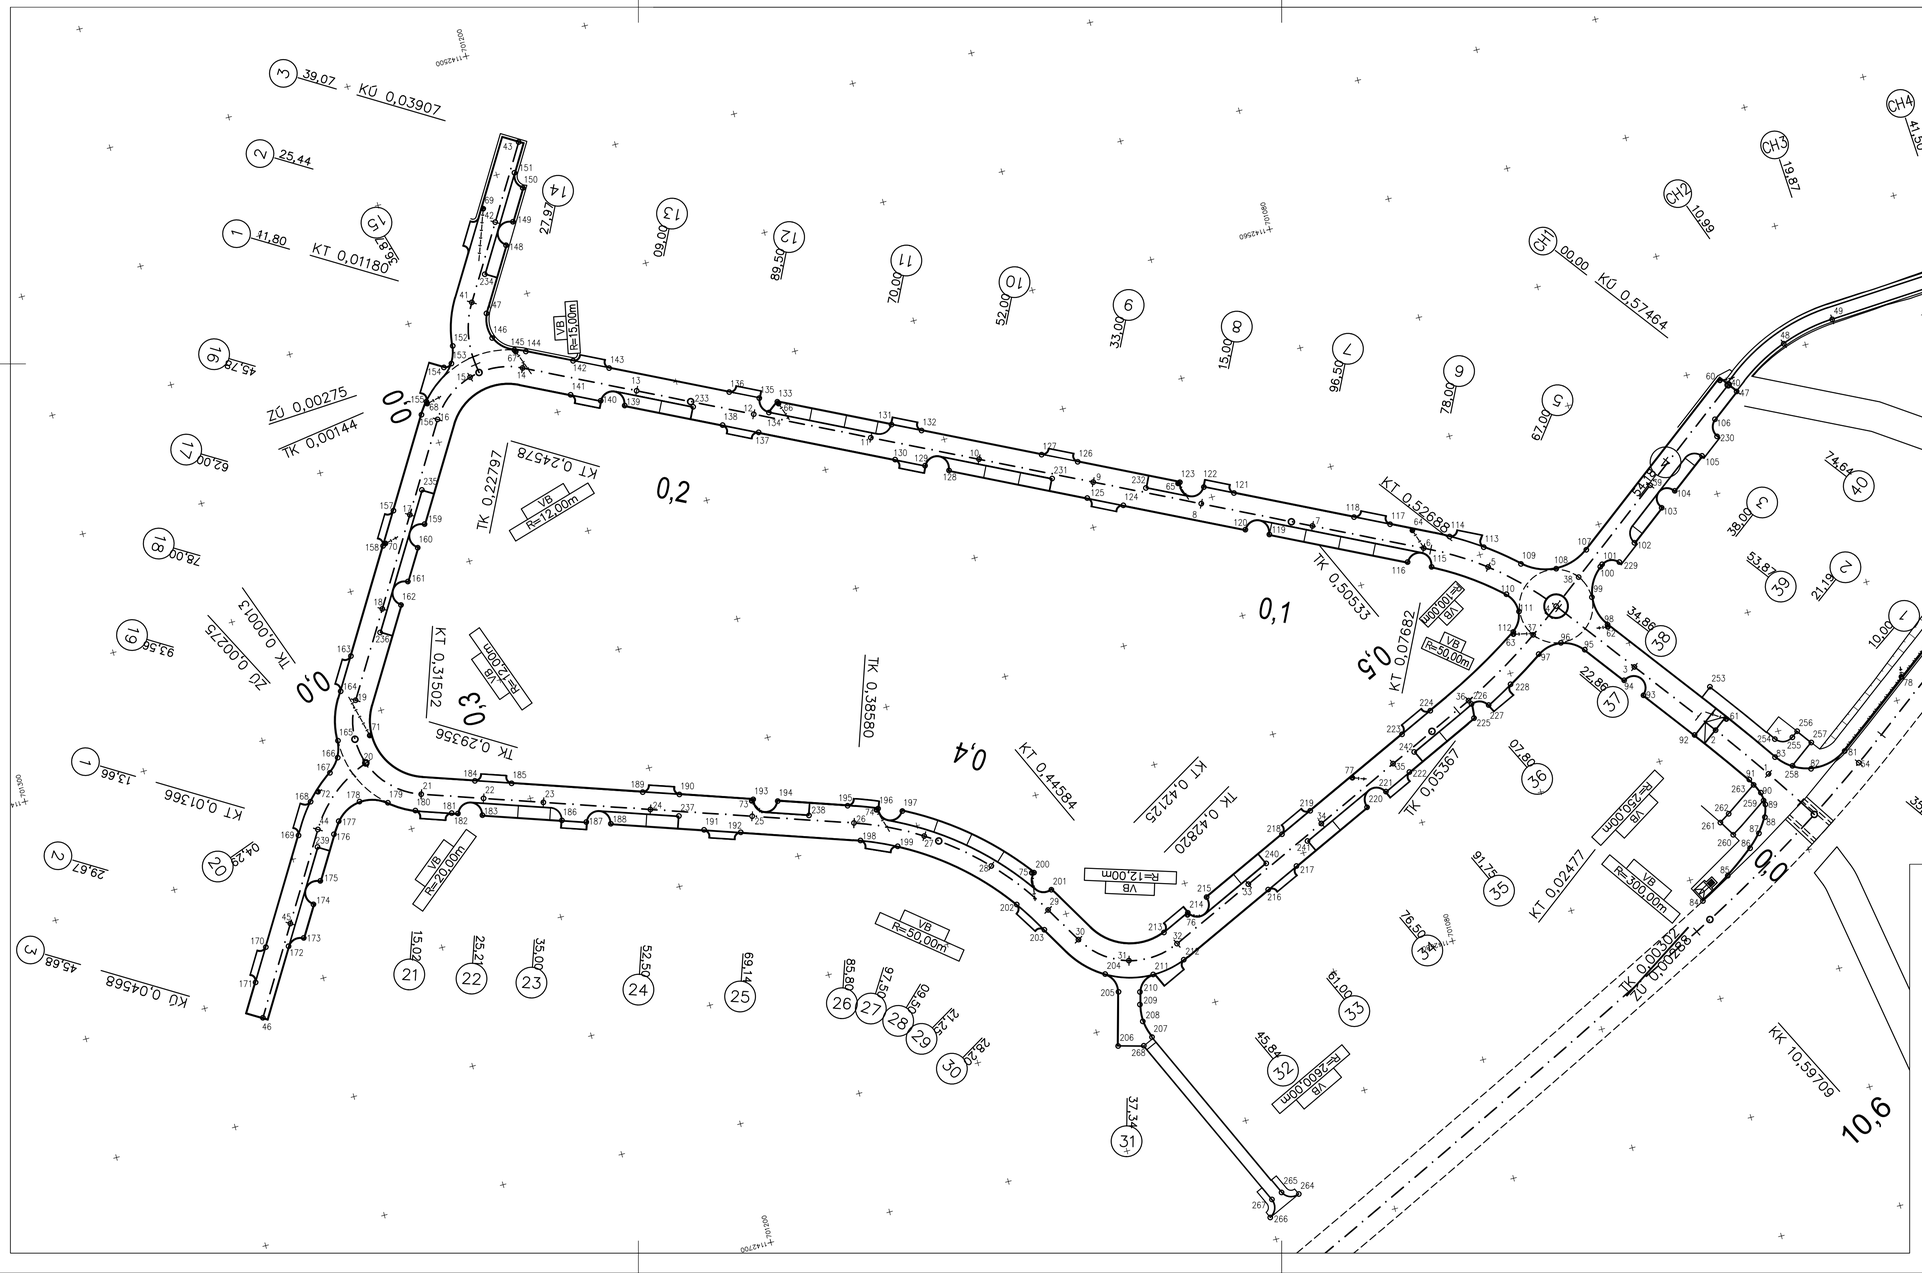

Souřadnicový systém s-JTSK.
Výškový systém Bpv.

HIP :	VP :		**WAY** project s. r. o. Jindřichův Hradec, Jarošovská 1126/II tel.: 384 321 494, 384 327 505 email: wayproject@wayproject.cz
Projektant : Ing. Michal Šedivý	Kontroloval : Josef Šedivý	Zodp. projektant : Ing. Michal Šedivý	
Stavebník : Město Žirovnice		Č. zakázky : 1049	Paré č.:
Obec : Žirovnice		Datum : 06/2020	
Stavba : Žirovnice - ZTV Starý dvůr		Formát : 8 A4	
		Měřítko : 1 : 500	
		Stupeň : PDPS	
Příloha : Geodetický koordinační výkres, 1. část		Číslo arch. : 32/18	Číslo přílohy : C.4.1