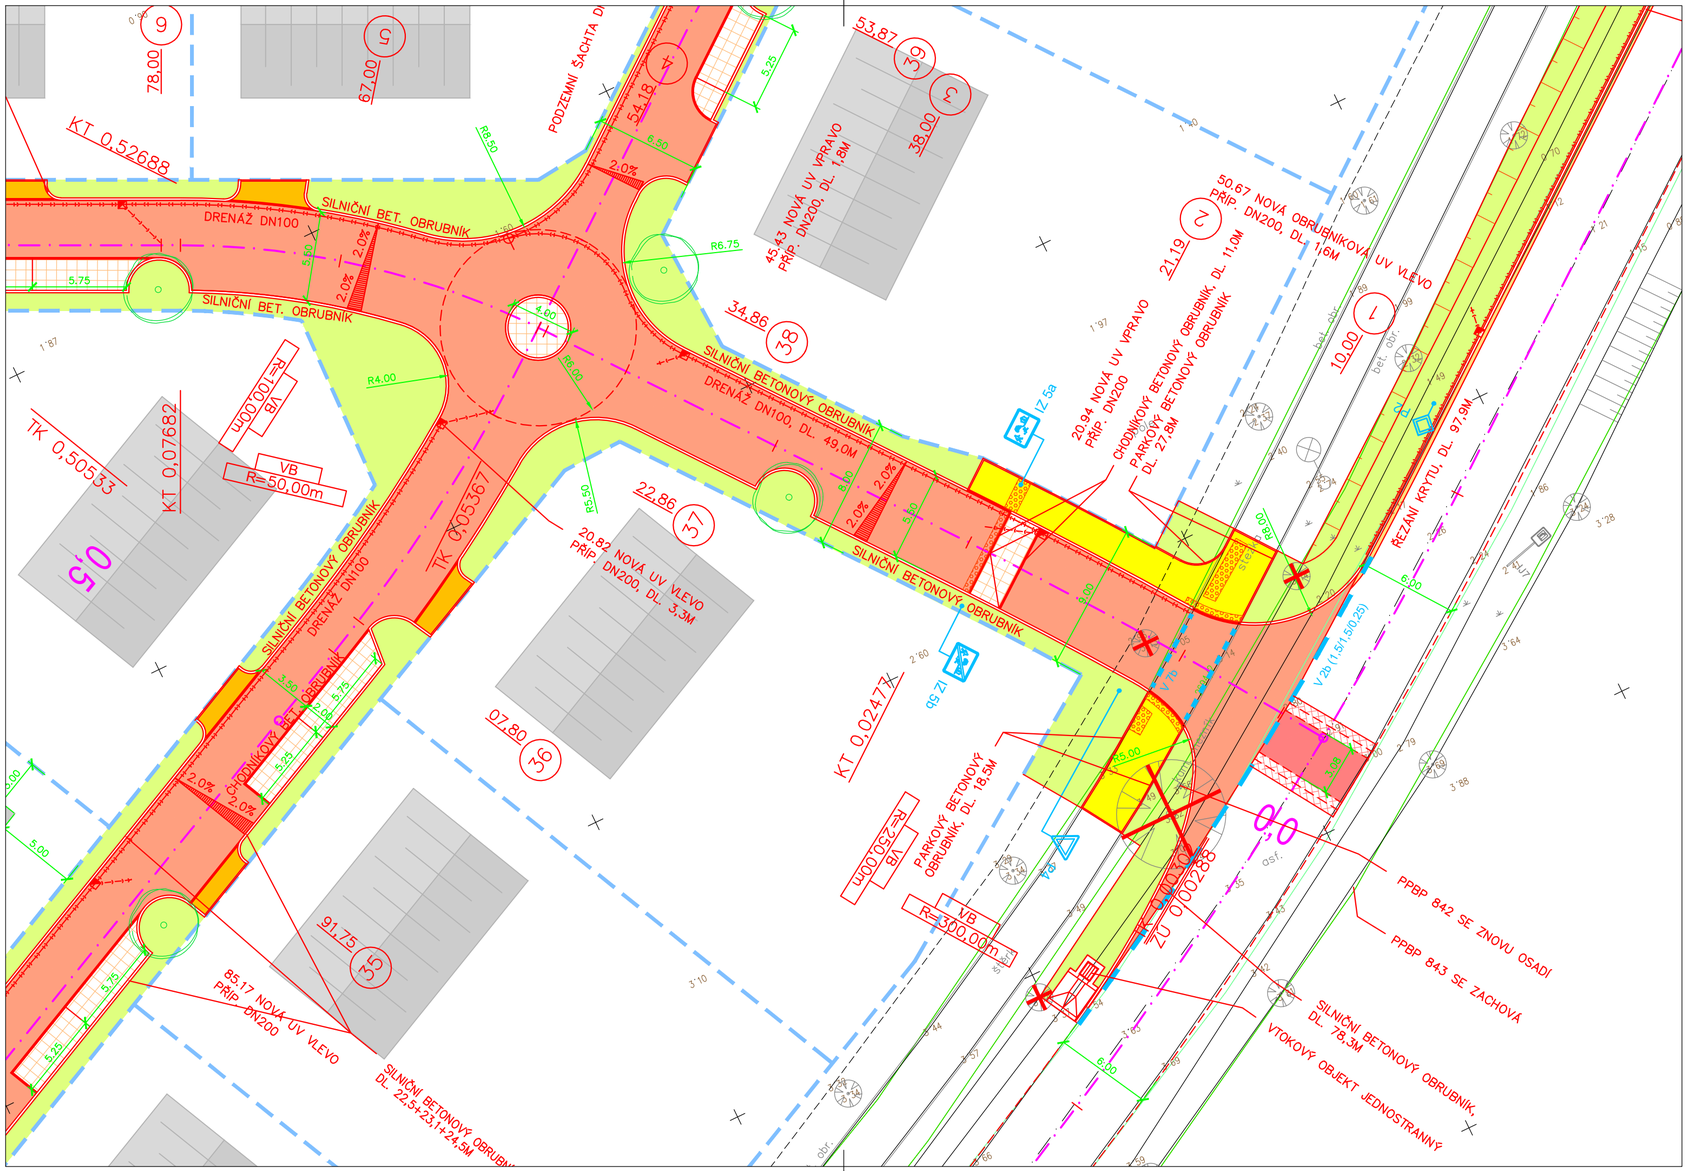

LEGENDA:

- NOVÁ KONSTRUKCE VOZOVKY – KRYT Z ASFALTOVÉHO BETONU
- NOVÁ KONSTRUKCE VOZOVKY SILNICE II/132 V MÍSTĚ PŘEKOPU – KRYT Z ASFALTOVÉHO BETONU
- PŘESAH NOVÉHO ASFALTOVÉ SOUVRSTVÍ PŘEKOPU SILNICE II/132 PROVEDENÝ 0,50M OD HRANY RÝHY DLE VZOROVÉHO PŘÍČNÉHO ŘEZU
- POVRCHOVÁ ÚPRAVA KRYTU VOZOVKY – KRYT Z ASFALTOVÉHO BETONU
- NOVÁ KONSTRUKCE PARKOVACÍ PLOCHY A NÁJEZDOVÉ RAMPY – KRYT Z BETONOVÉ DLAŽBY
- NOVÁ KONSTRUKCE SAMOSTATNÉHO SJEZDU – KRYT Z BETONOVÉ DLAŽBY
- NOVÁ KONSTRUKCE CHODNÍKU – KRYT Z BETONOVÉ DLAŽBY
- SNÍŽENÝ OBRUBNÍK S VAROVNÝM A SIGNÁLNÍM PÁSEM
- TERÉNNÍ ÚPRAVY – OHUMUSOVÁNÍ A OSETÍ TRAVOU
- P2 NOVÉ SVISLÉ DOPRAVNÍ ZNAČENÍ
- NOVÝ VTOKOVÝ OBJEKT V MÍSTĚ UKONČENÍ PŘÍKOPU
- SMÝCENÍ STROMU

Souřadnicový systém s-JTSK.
Výškový systém Bpv.

SO 101

HIP :	VP :		WAY project s. r. o. Jindřichův Hradec, Jarošovská 1126/II tel.: 384 321 494, 384 327 505 email: wayproject@wayproject.cz
Projektant : Ing. Michal Šedivý	Kontroloval : Josef Šedivý	Zodp. projektant : Ing. Michal Šedivý	

Stavebník :	Město Žirovnice	Č. zakázky :	1049	Paré č.:
Obec :	Žirovnice	Datum :	06/2020	
Stavba :	Žirovnice - ZTV Starý dvůr	Formát :	3 A4	
		Měřítko :	1 : 250	
		Stupeň :	PDPS	
Příloha :	Situace křižovatky se silnicí II/132	Číslo arch. : 32/18	Číslo přílohy : D.1.1.2 a2	