



KATASTRÁLNÍ ÚZEMÍ:	ŽIROVNICE	
DRUH POZEMKŮ:	OSTATNÍ PLOCHA	ORNÁ PŮDA
KRAJ:	VYSOČINA	

Podrobný podélný profil: OSA "A" M 1:1000/100
Rozsah: km 0,00288 - km 0,57464

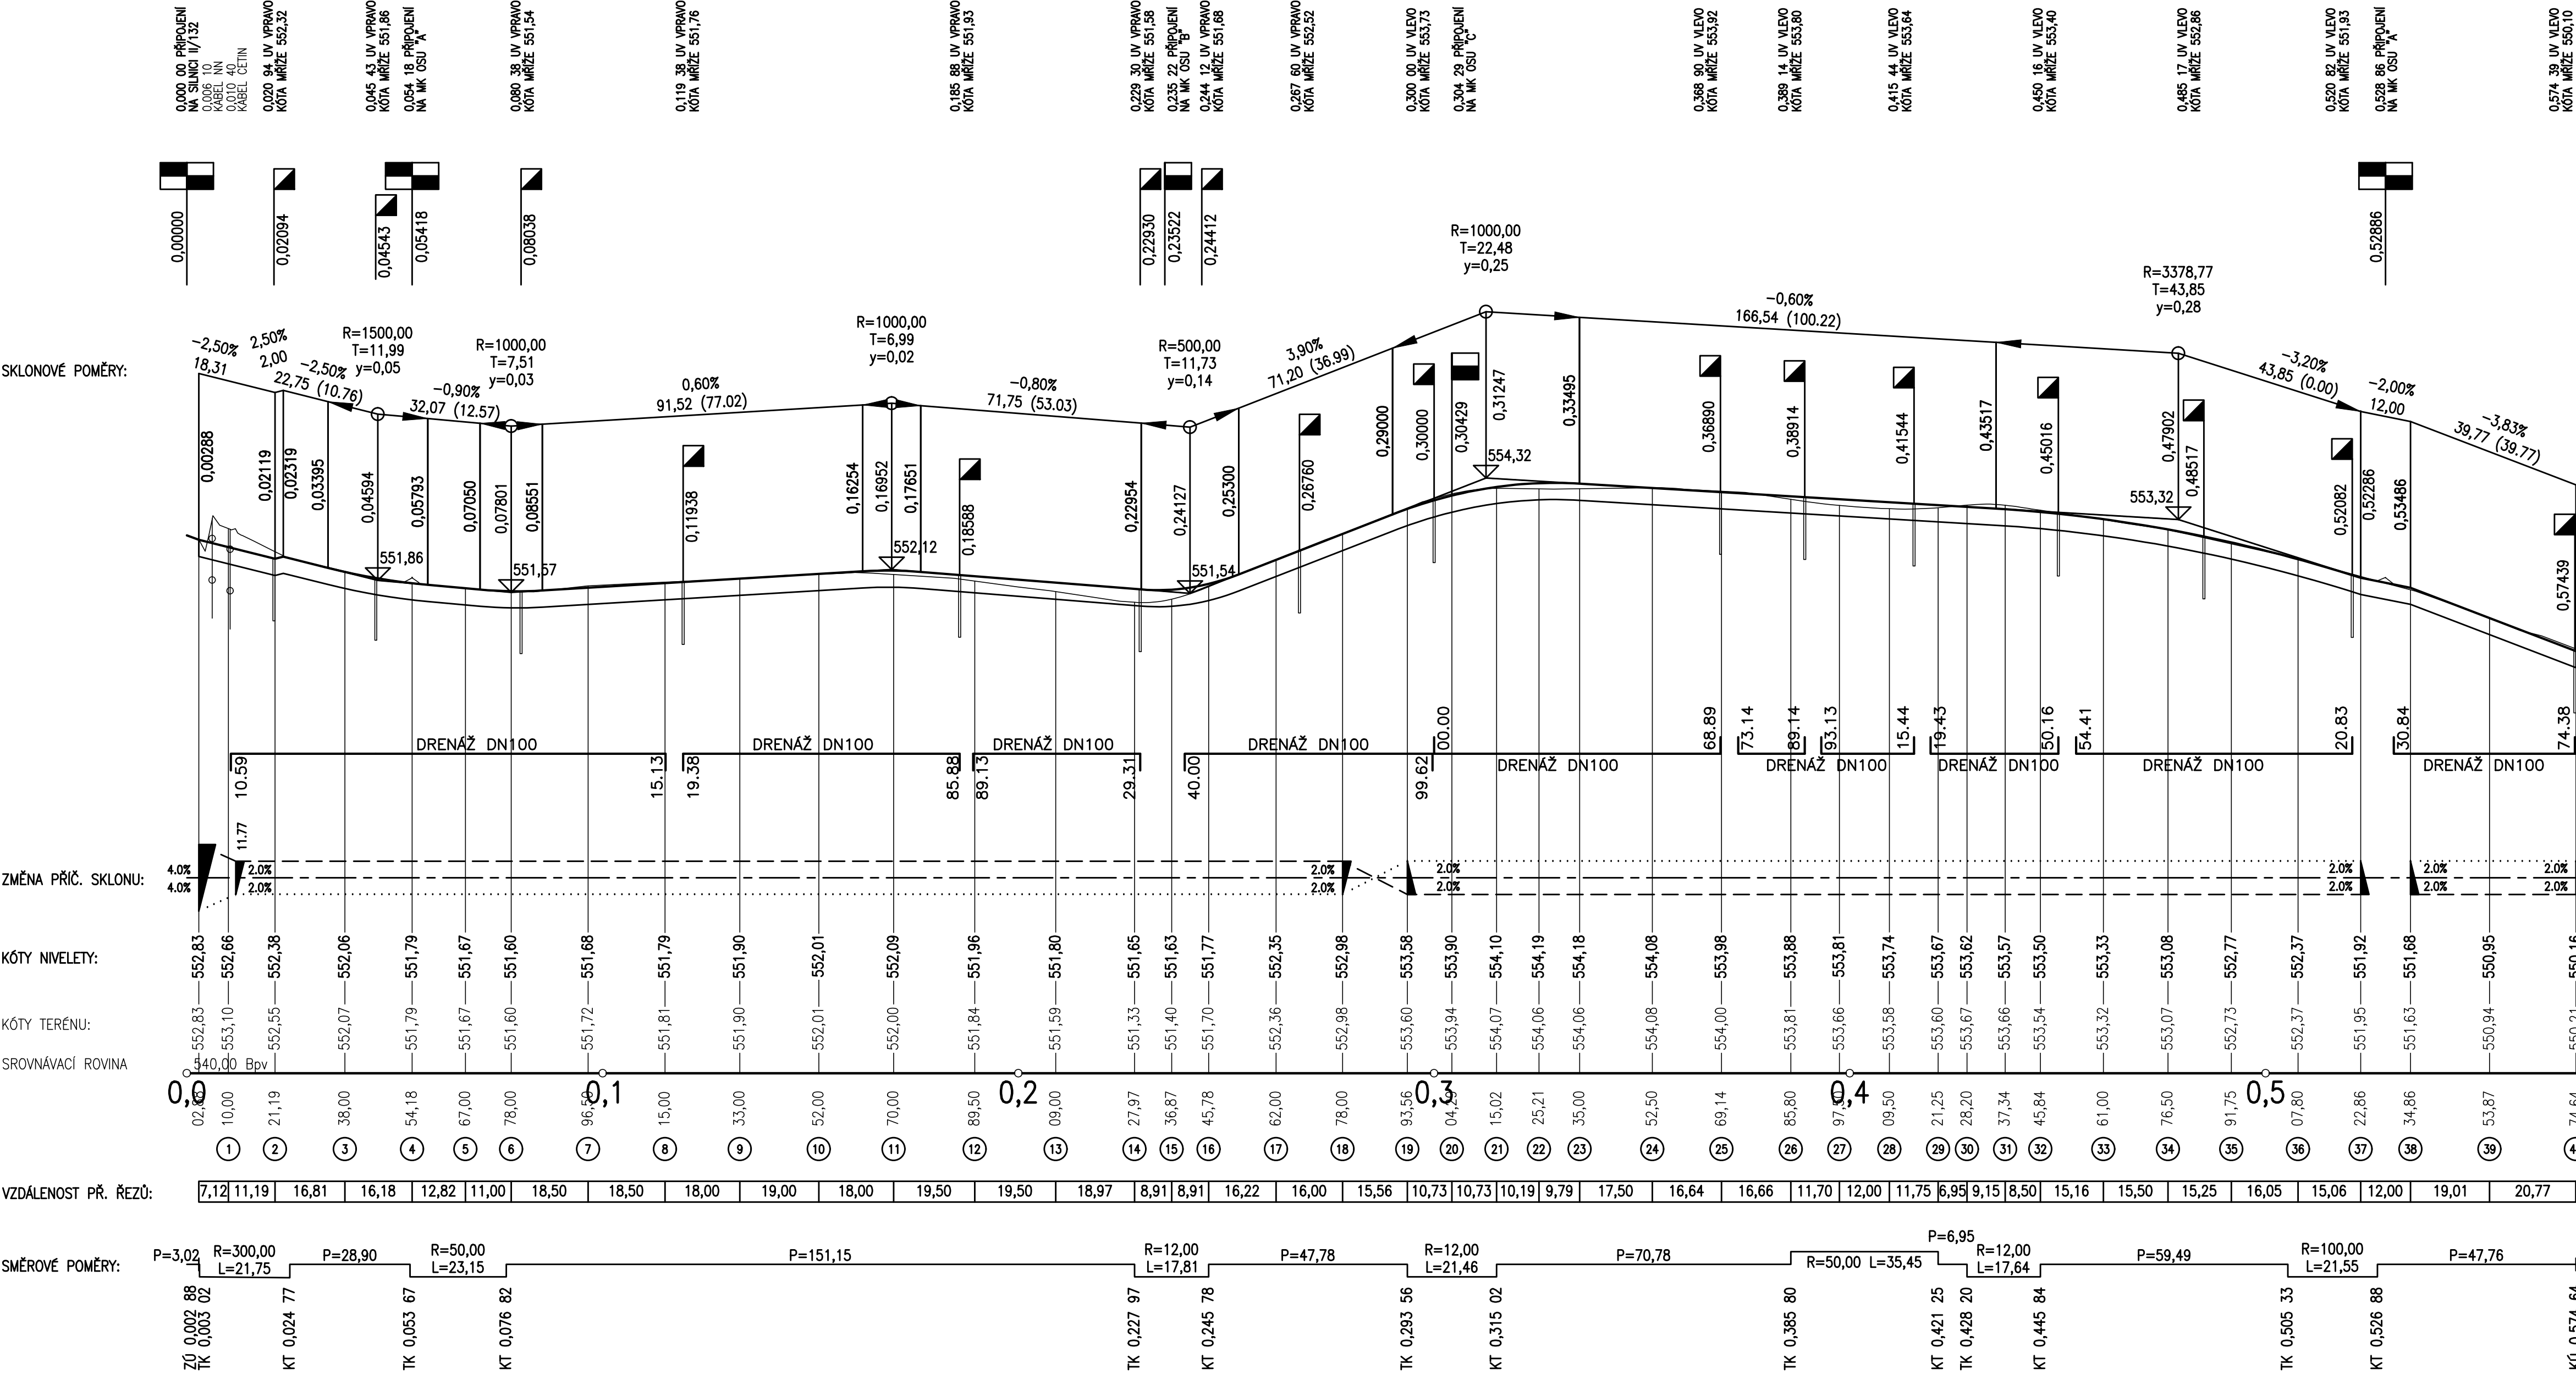


KATASTRÁLNÍ ÚZEMÍ:	ŽIROVNICE	
DRUH POZEMKŮ:	ORNÁ PŮDA	
KRAJ:	VYSOČINA	

Podrobný podélný profil: OSA "B" M 1:1000/100
Rozsah: km 0,00000 - km 0,03907

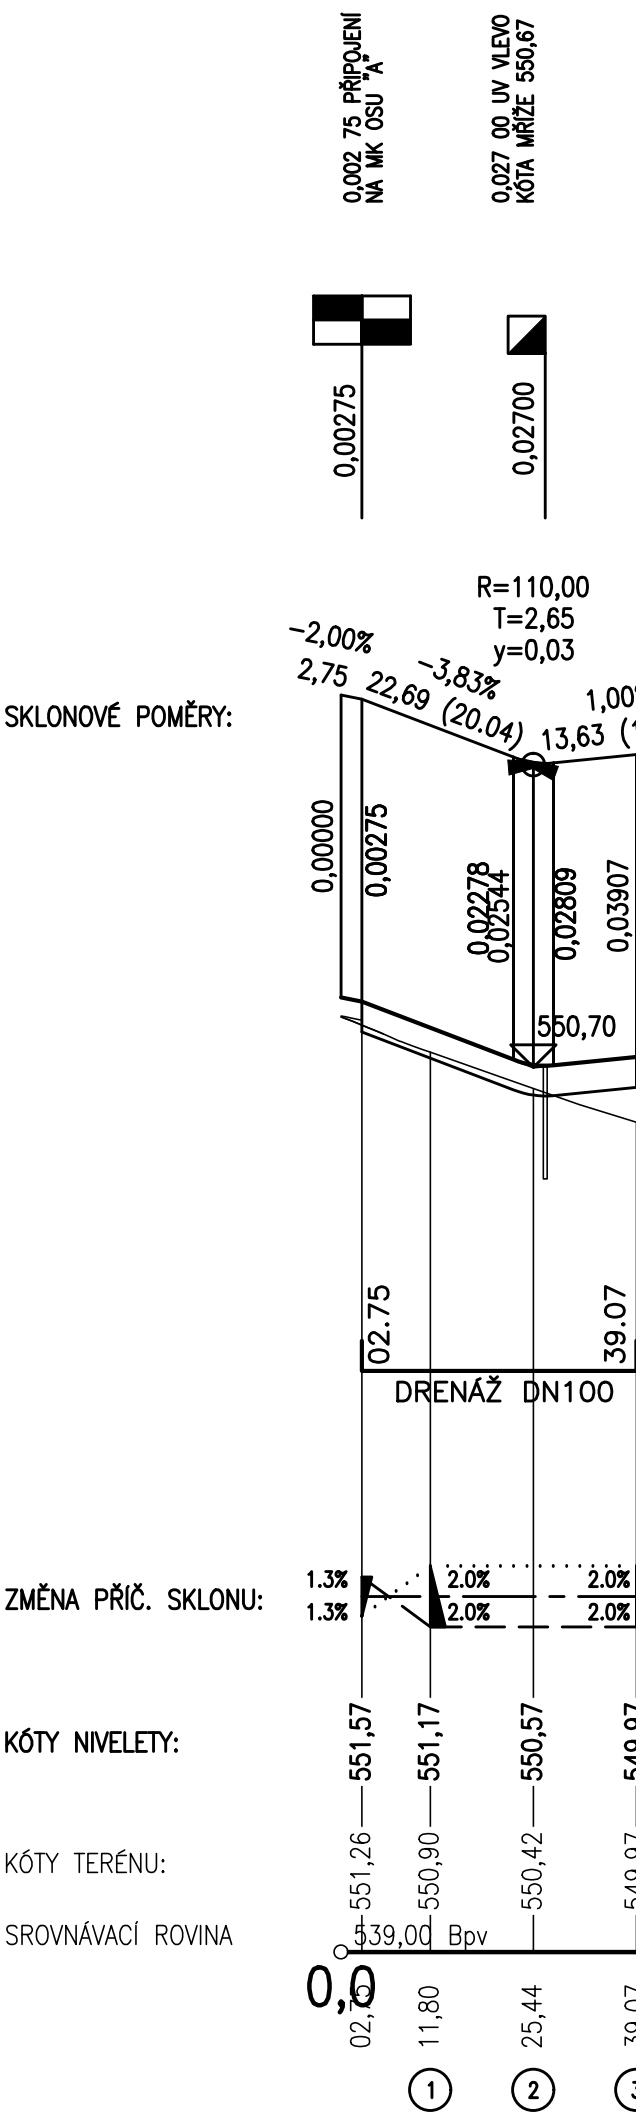

KATASTRÁLNÍ ÚZEMÍ:	ŽIROVNICE	
DRUH POZEMKŮ:	ORNÁ PŮDA	
KRAJ:	VYSOČINA	

Podrobný podélný profil: OSA "C" M 1:1000/100
Rozsah: km 0,00000 - km 0,04568

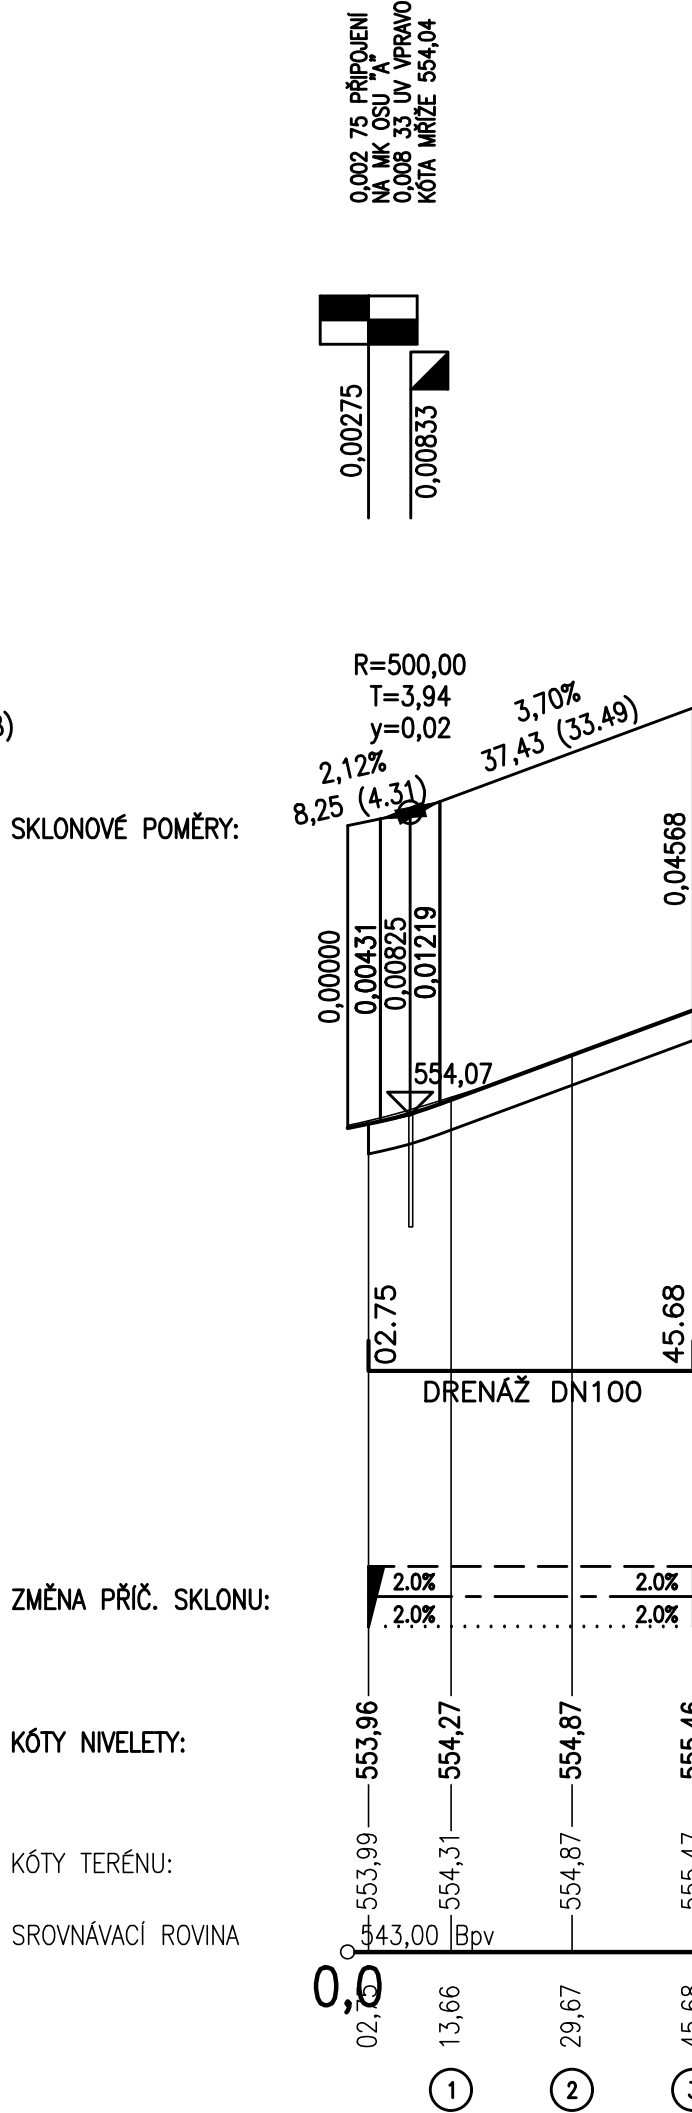

Výškový systém Bpv.

SO 101

HIP :	VP :	WAY project s. r. o. Jindřichův Hradec, Jarošovská 1126/II tel.: 384 321 494, 384 327 505 email: wayproject@wayproject.cz	
Projektant : Ing. Michal Šedivý	Kontroloval : Josef Šedivý	Zodp. projektant : Ing. Michal Šedivý	Č. zakázky : 1049 Datum : 06/2020 Formát : 10 A4 Měřítko : 1 : 1000/100 Stupeň : PDPS
Stavba : Žirovnice - ZTV Starý dvůr		Paré č.:	
Příloha :		Číslo arch. : 32/18	Číslo přílohy : D.1.1.2 b