




VZOROVÝ PŘÍČNÝ ŘEZ
M01p 8/6/20
OSA "A" – obytná zóna
v místě s podélným parkovacím zálivem

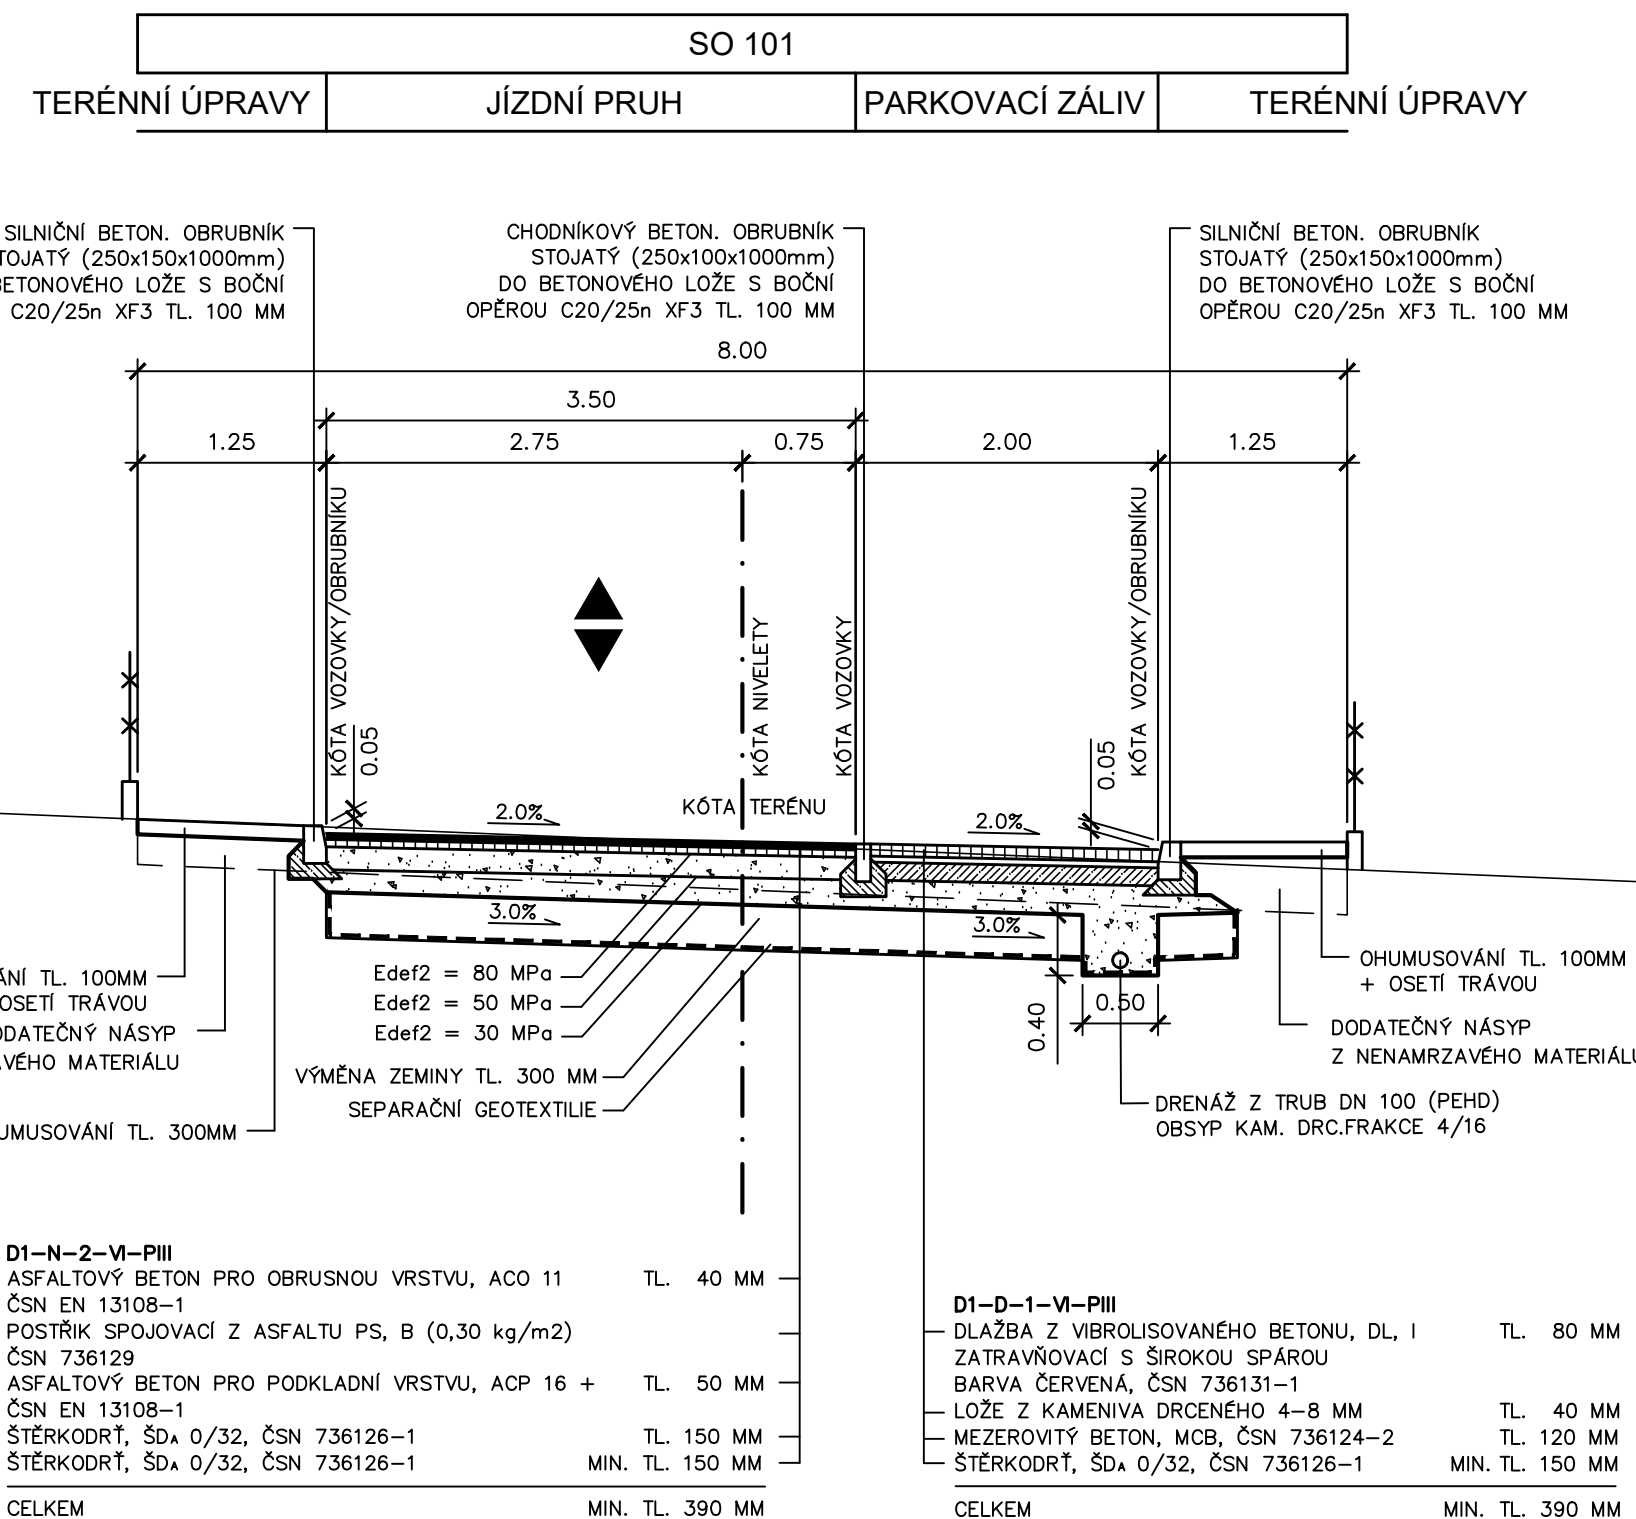

VZOROVÝ PŘÍČNÝ ŘEZ
M02 8/6/20
OSA "A" – obytná zóna
v místě pro míjení vozidel a v místě sjezdu

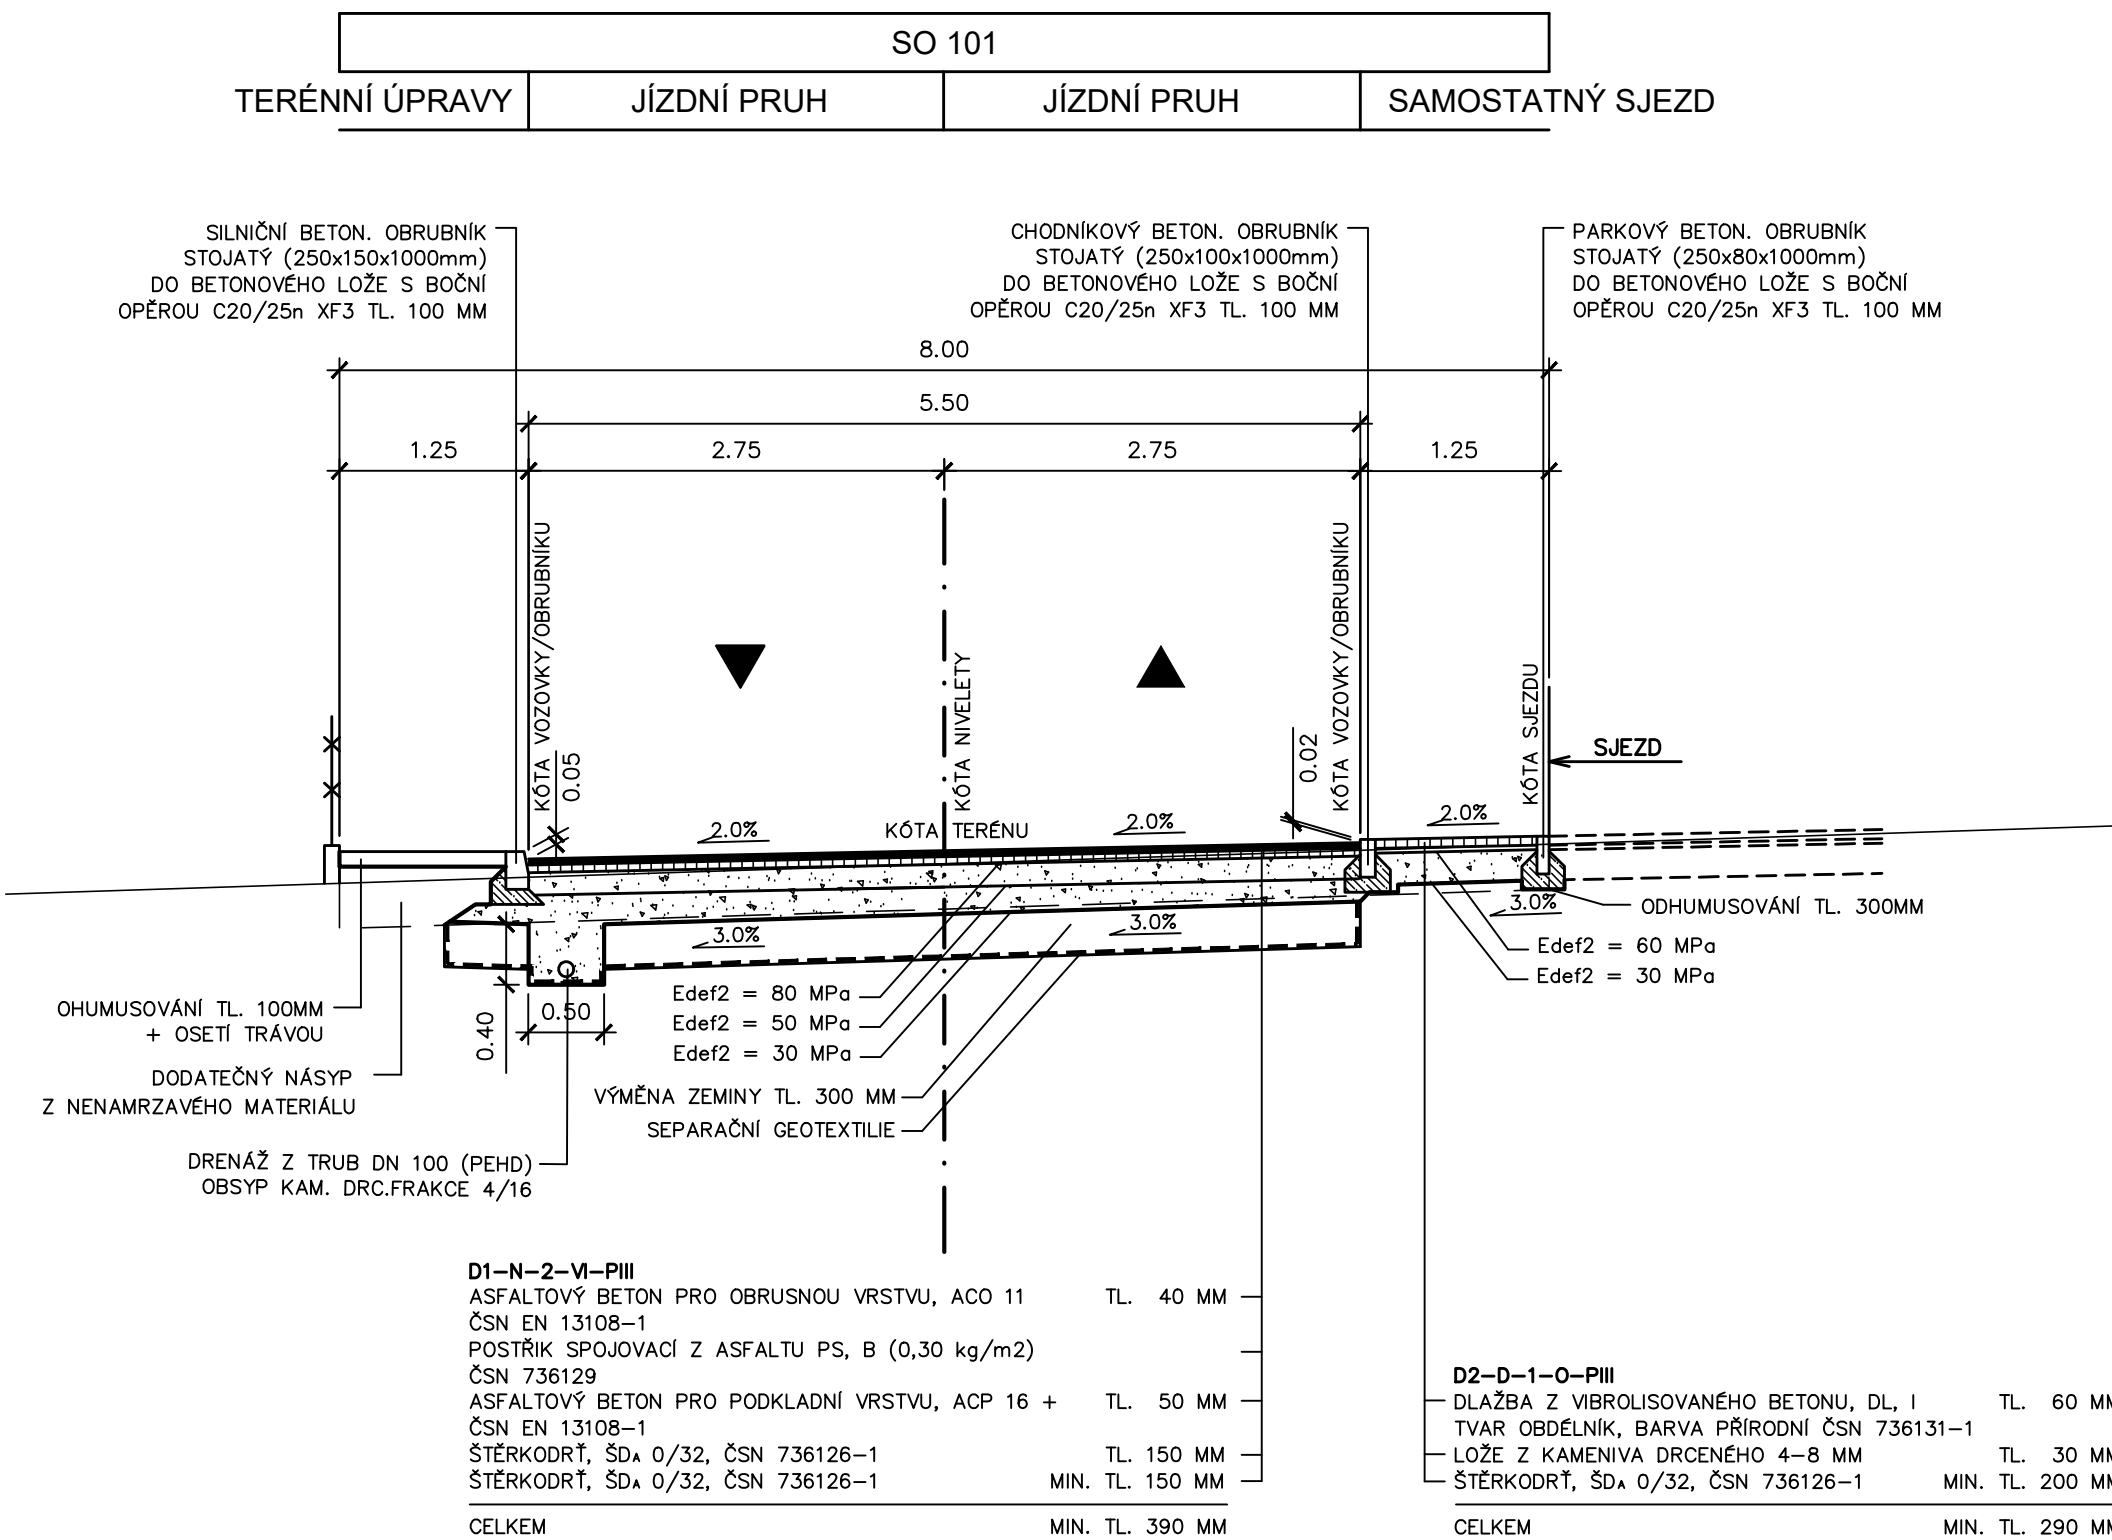

VZOROVÝ PŘÍČNÝ ŘEZ
M01p 6,5/6/20
OSA "A" – obytná zóna (slepý konec MK)
v místě s podélným parkovacím zálivem

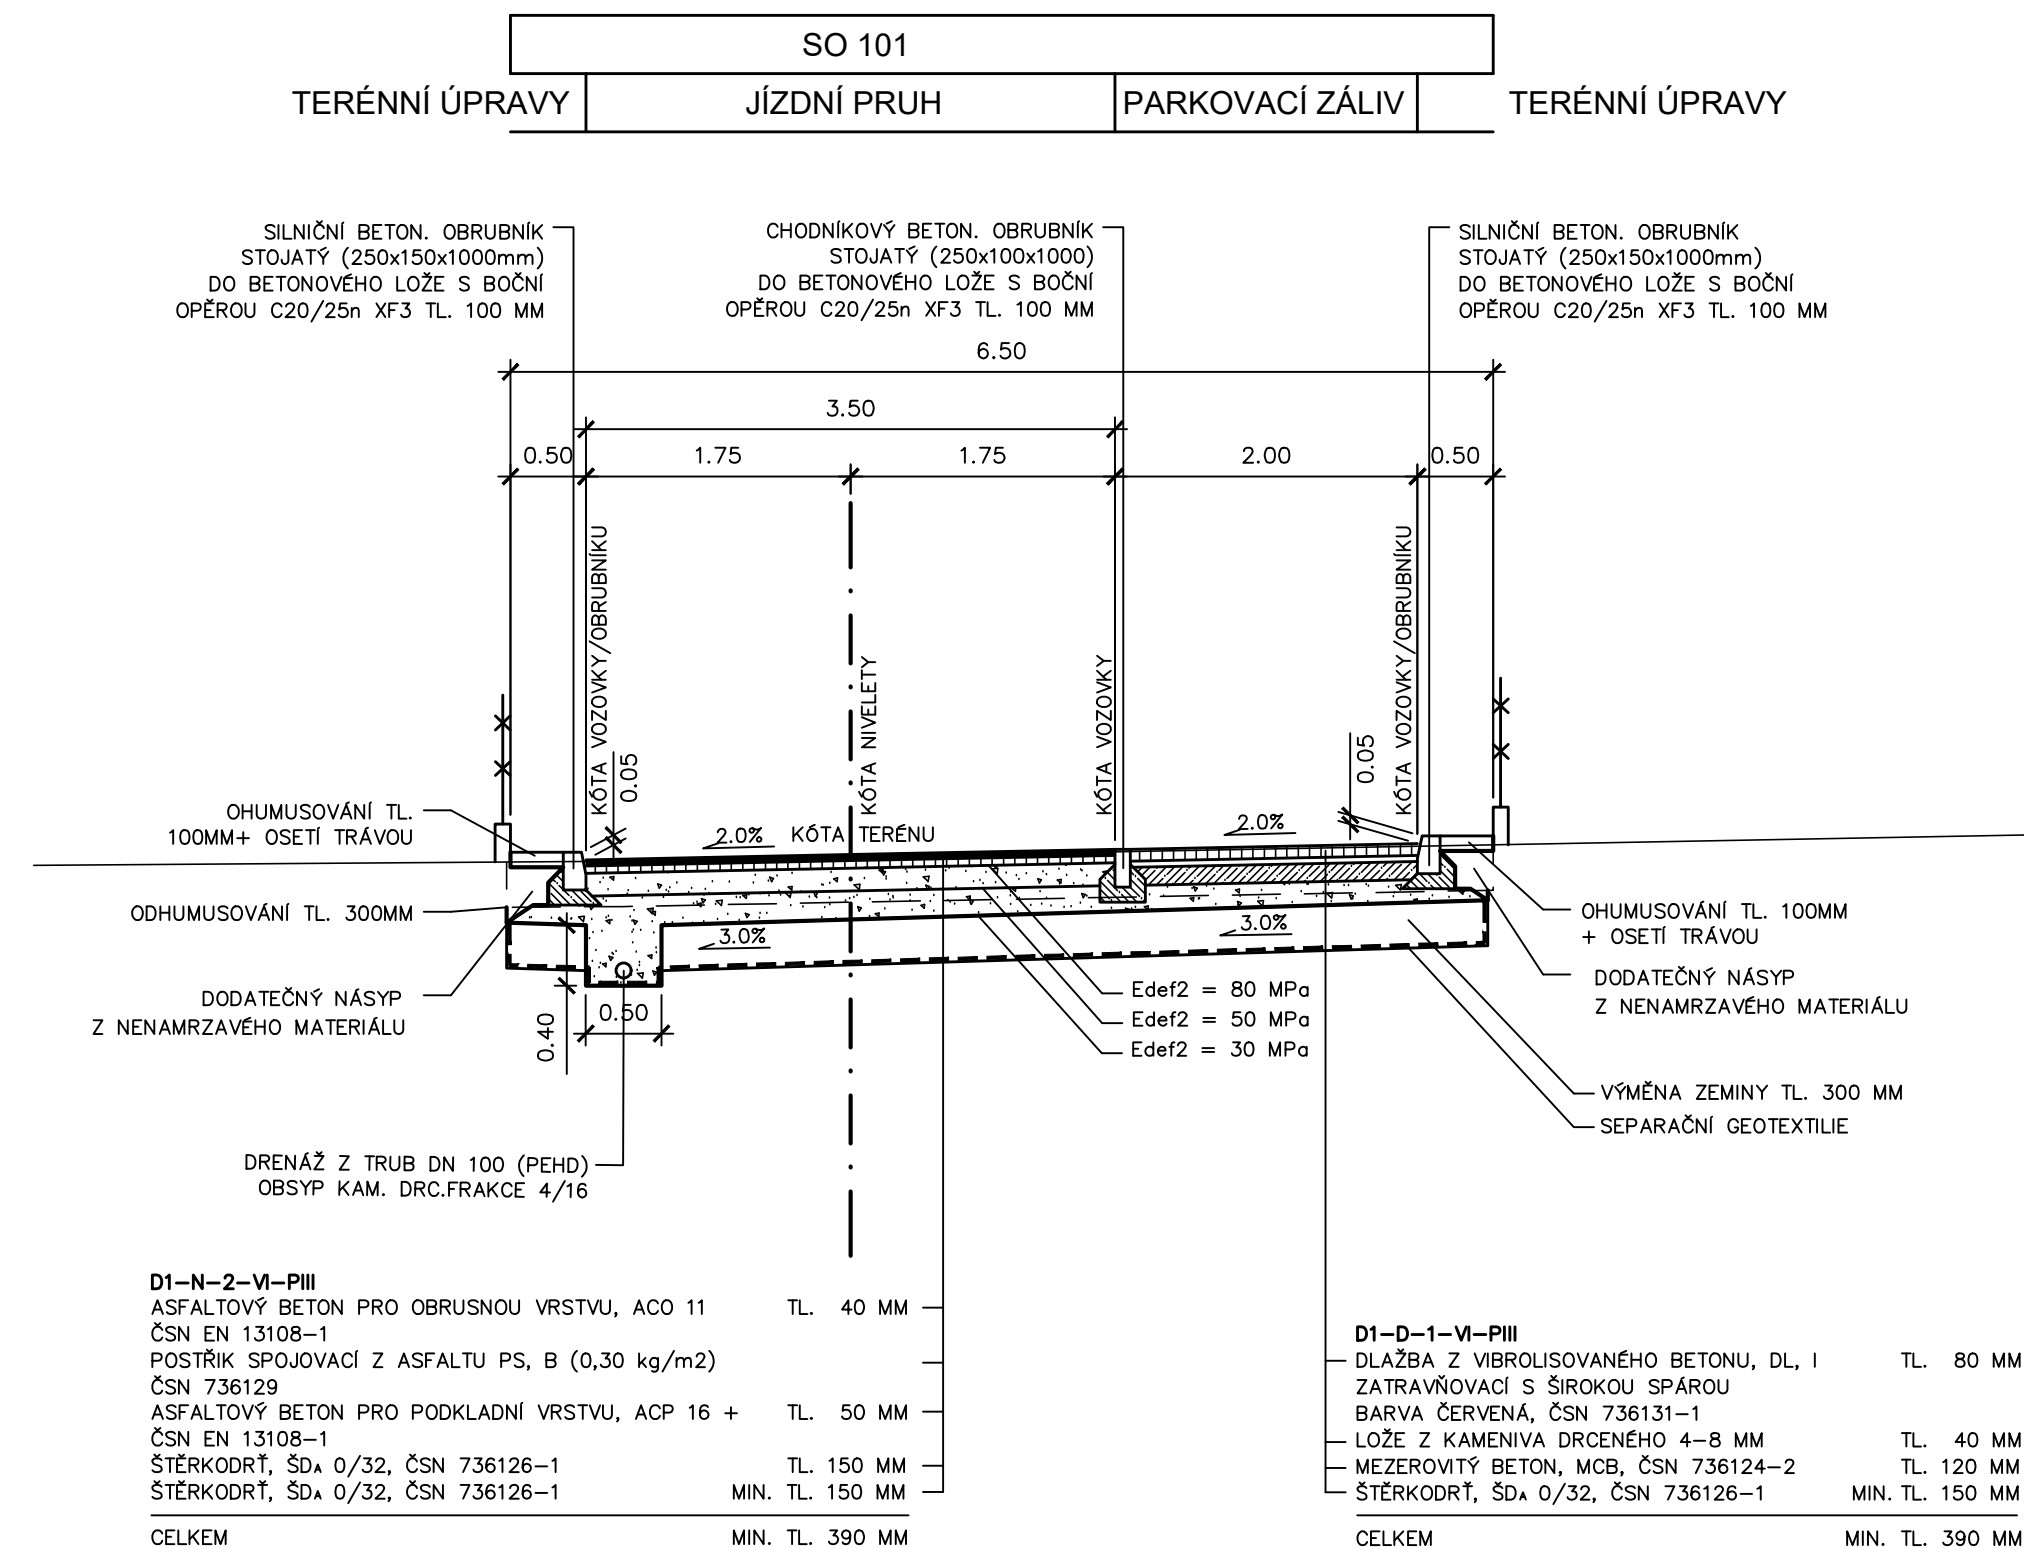

SO 101

HIP :	VP :	WAY project s. r. o. Jindřichův Hradec, Jarošovská 1126/II tel.: 384 321 494, 384 327 505 email: wayproject@wayproject.cz	
Projektant : Ing. Michal Šedivý	Kontroloval : Josef Šedivý	Zodp. projektant : Ing. Michal Šedivý	Č. zakázky : 1049
Stavebník : Město Žirovnice	Obec : Žirovnice	Datum : 06/2020	Paré č.:
Stavba : Žirovnice - ZTV Starý dvůr		Formát : 5 A4	
		Měřítko : 1 : 50	
		Stupeň : PDPS	
Příloha : Vzorové příčné řezy v obytné zóně		Číslo arch. : 32/18	Číslo přílohy : D.1.1.2 c1