




VZOROVÝ PŘÍČNÝ ŘEZ
M02 9/6,5/30
OSA "A" – mimo obytnou zónu
v místě chodníku podél místní komunikace

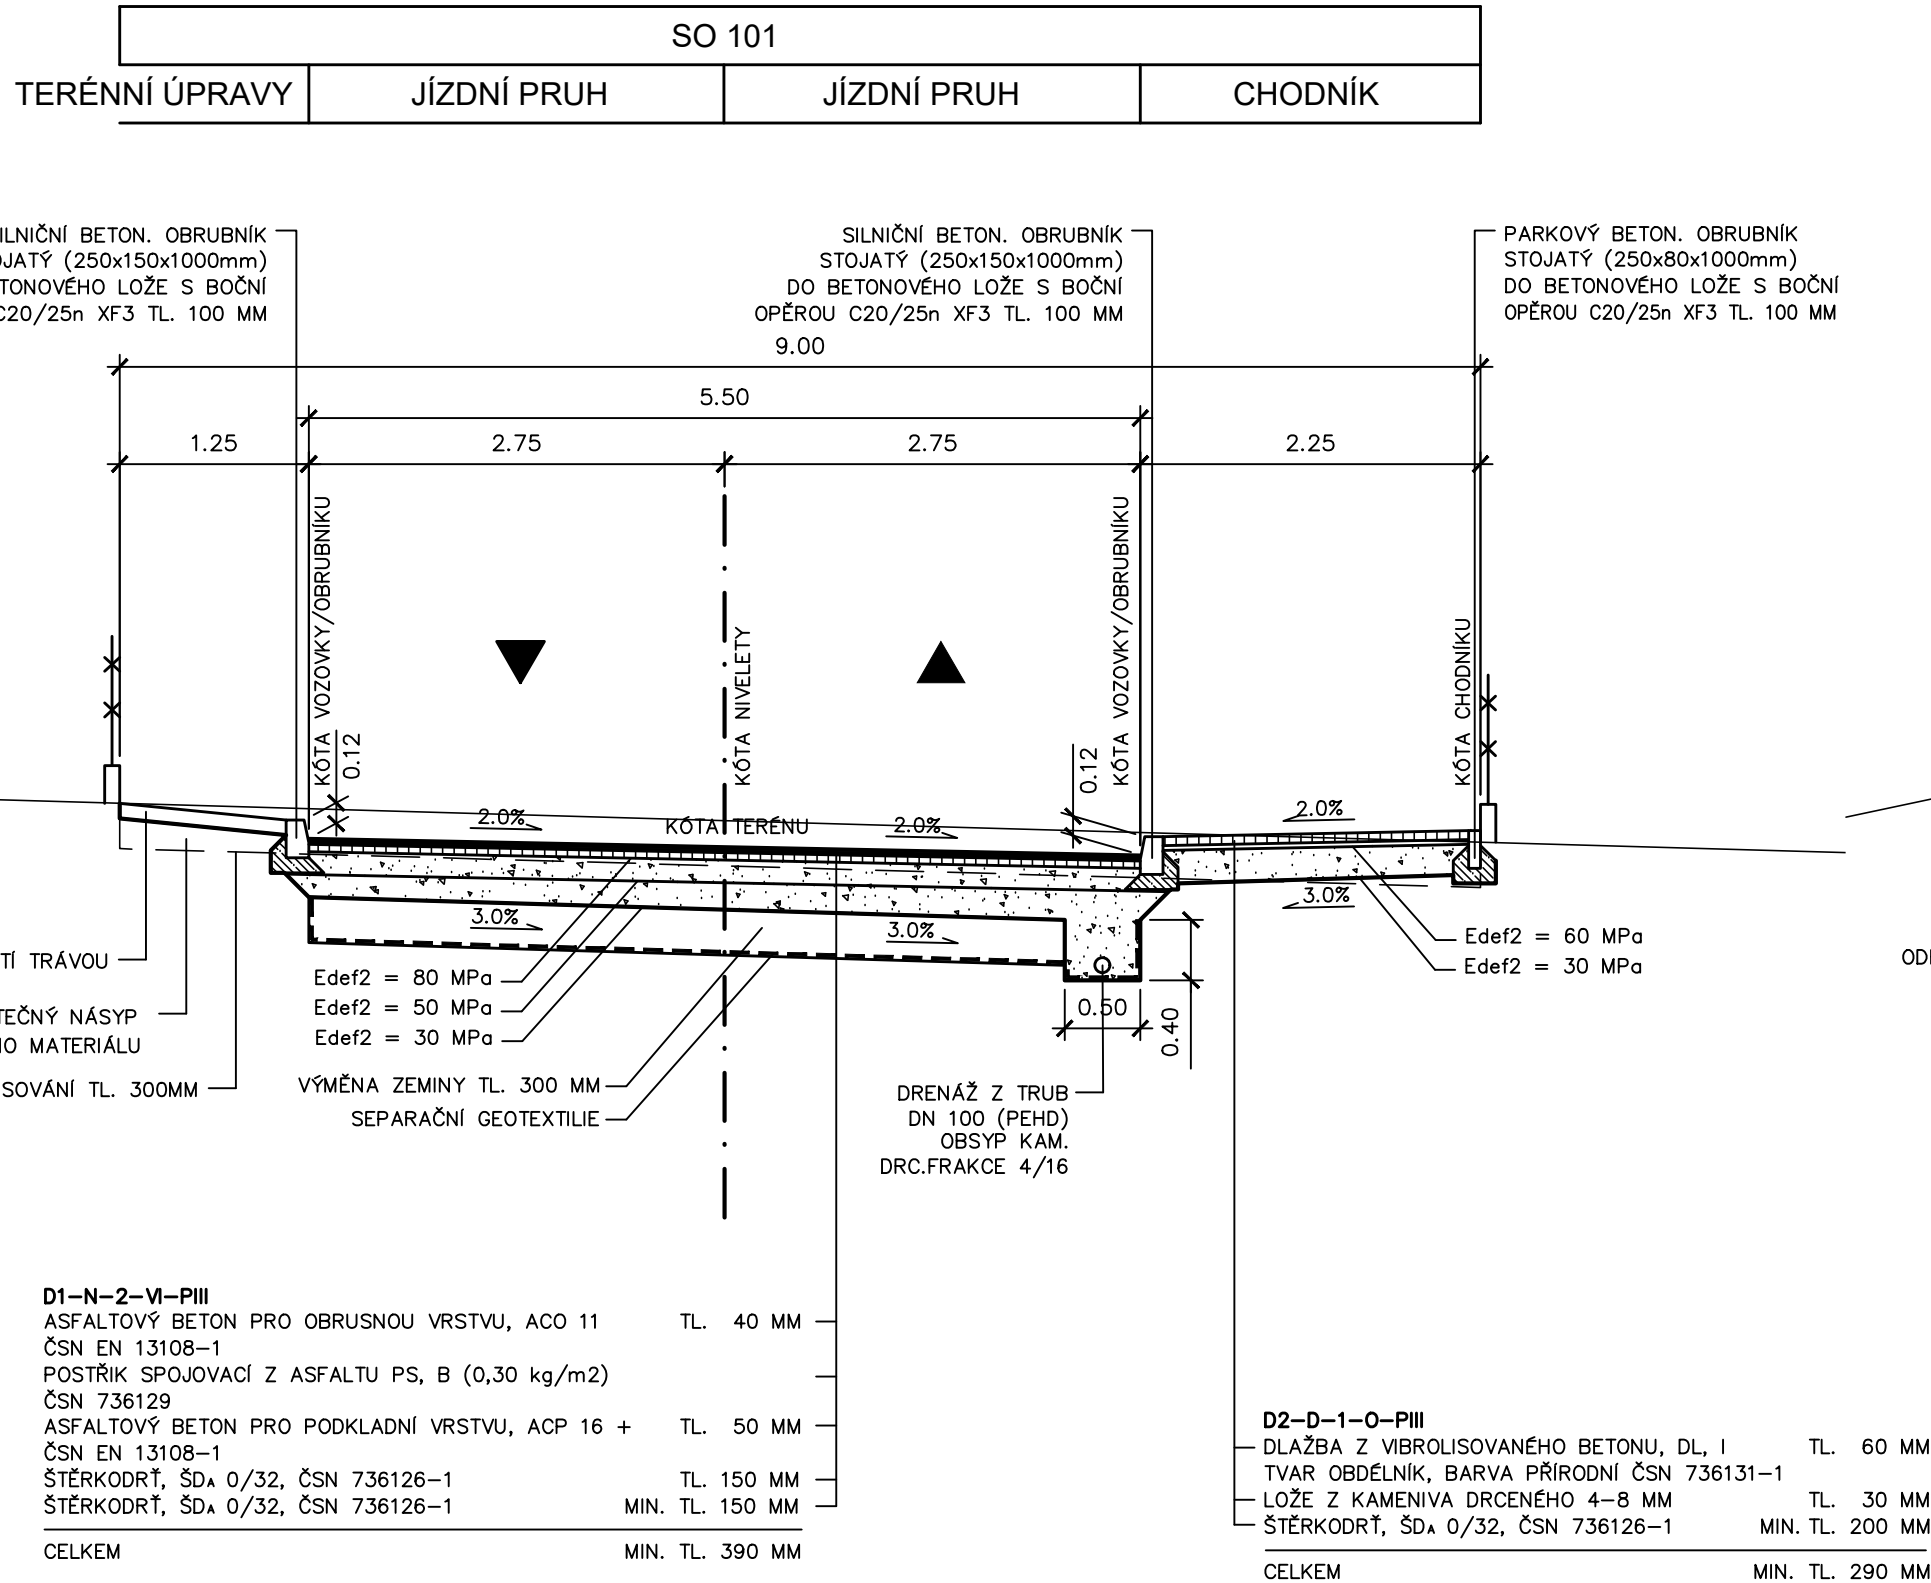

VZOROVÝ PŘÍČNÝ ŘEZ
silnice II/132
v místě osazení silničního obrubníku

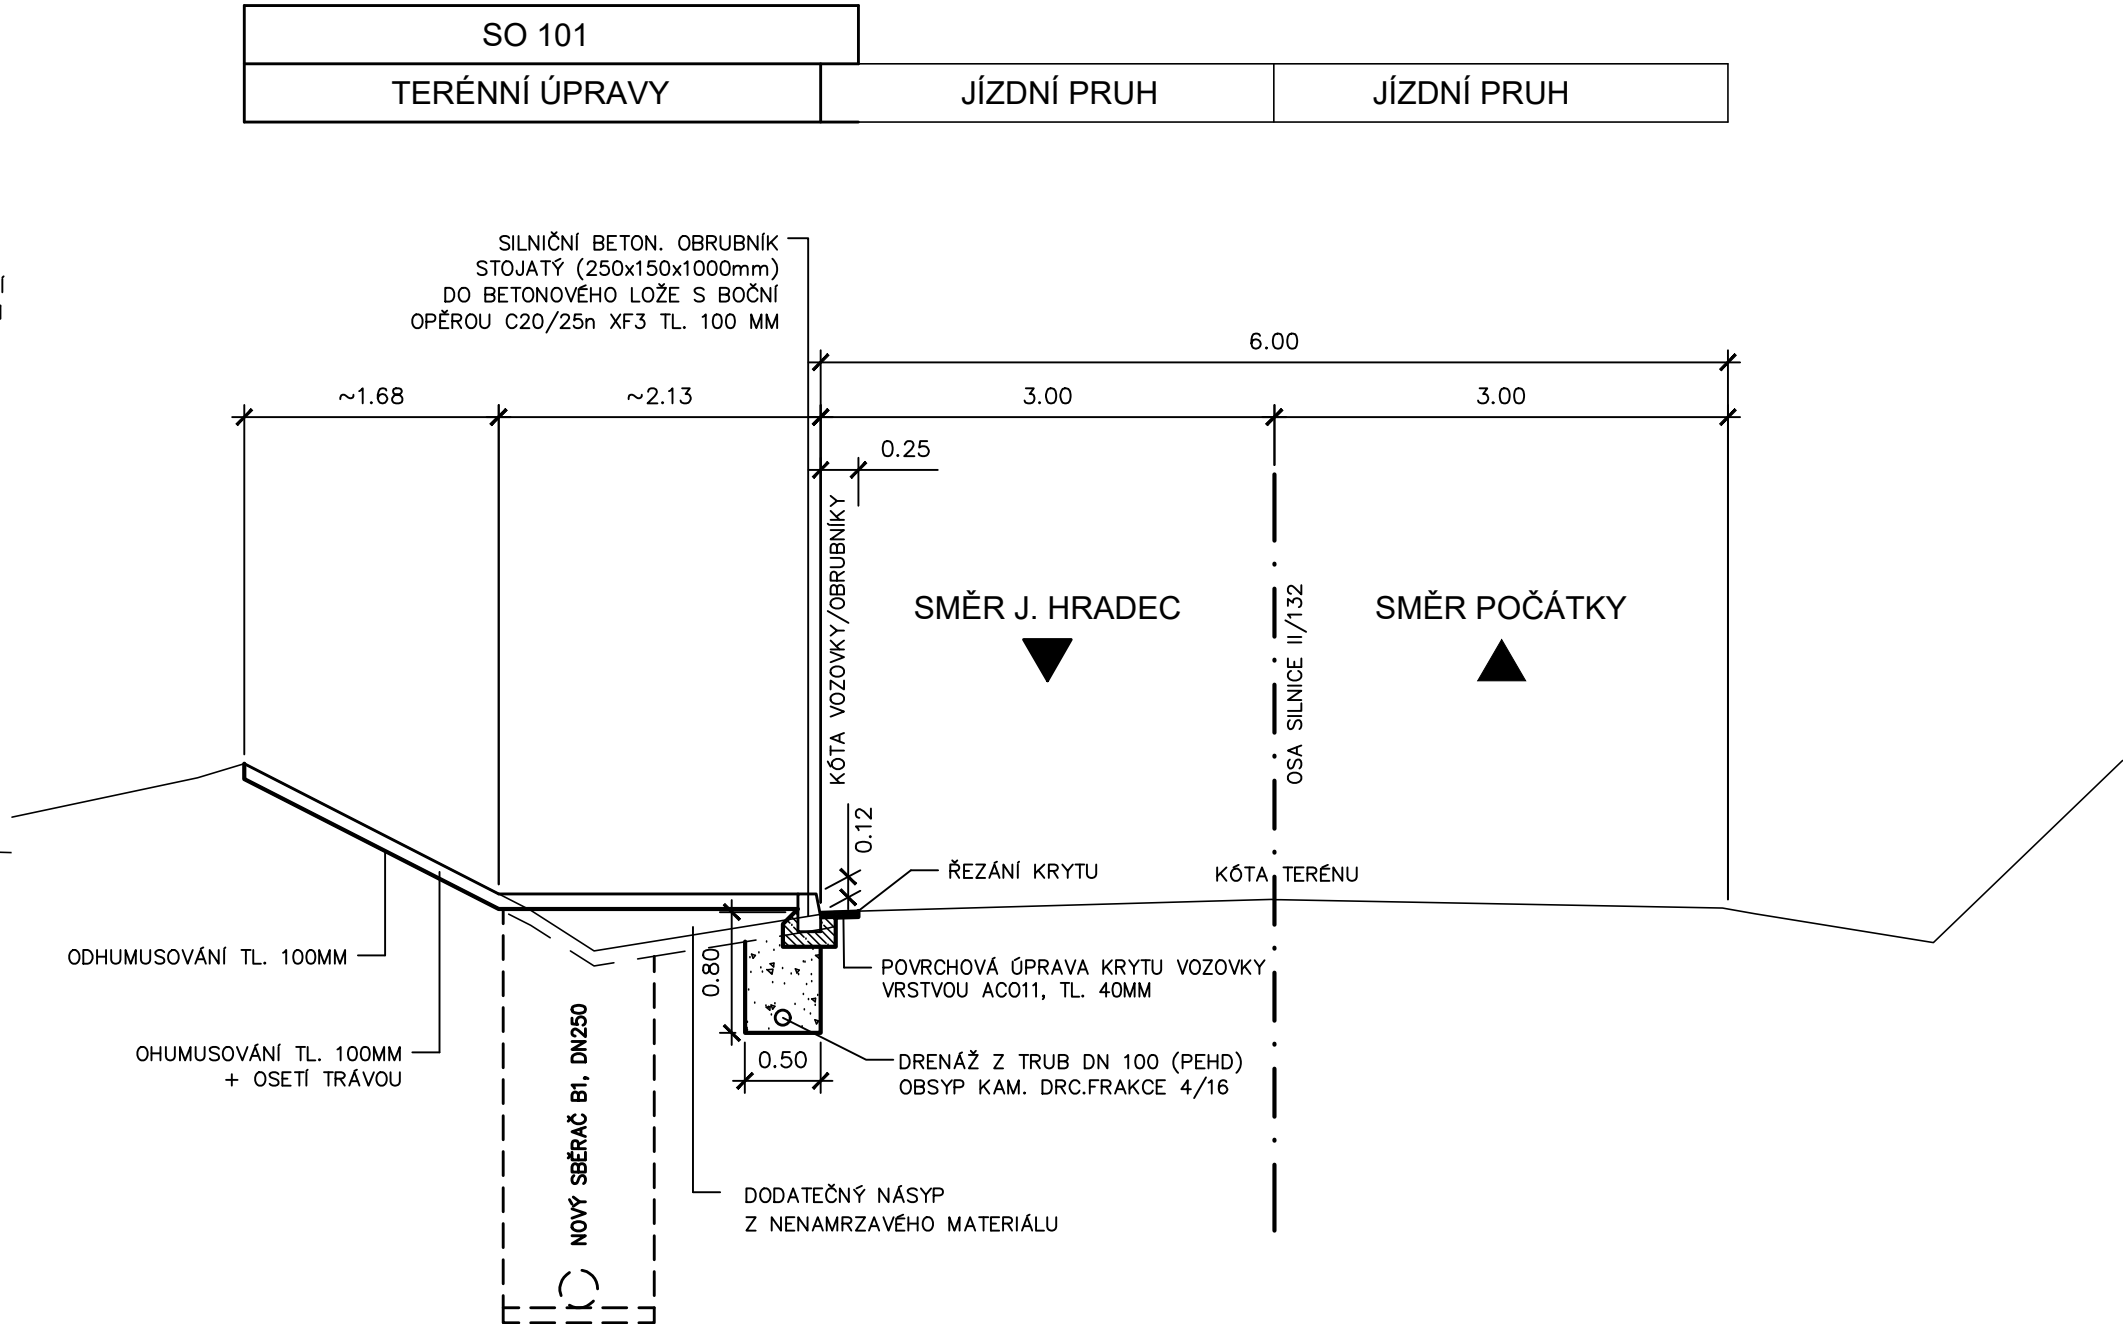

VZOROVÝ PŘÍČNÝ ŘEZ
silnice II/132
v místě provádění výkopů
a zásypů rýh technické infrastruktury

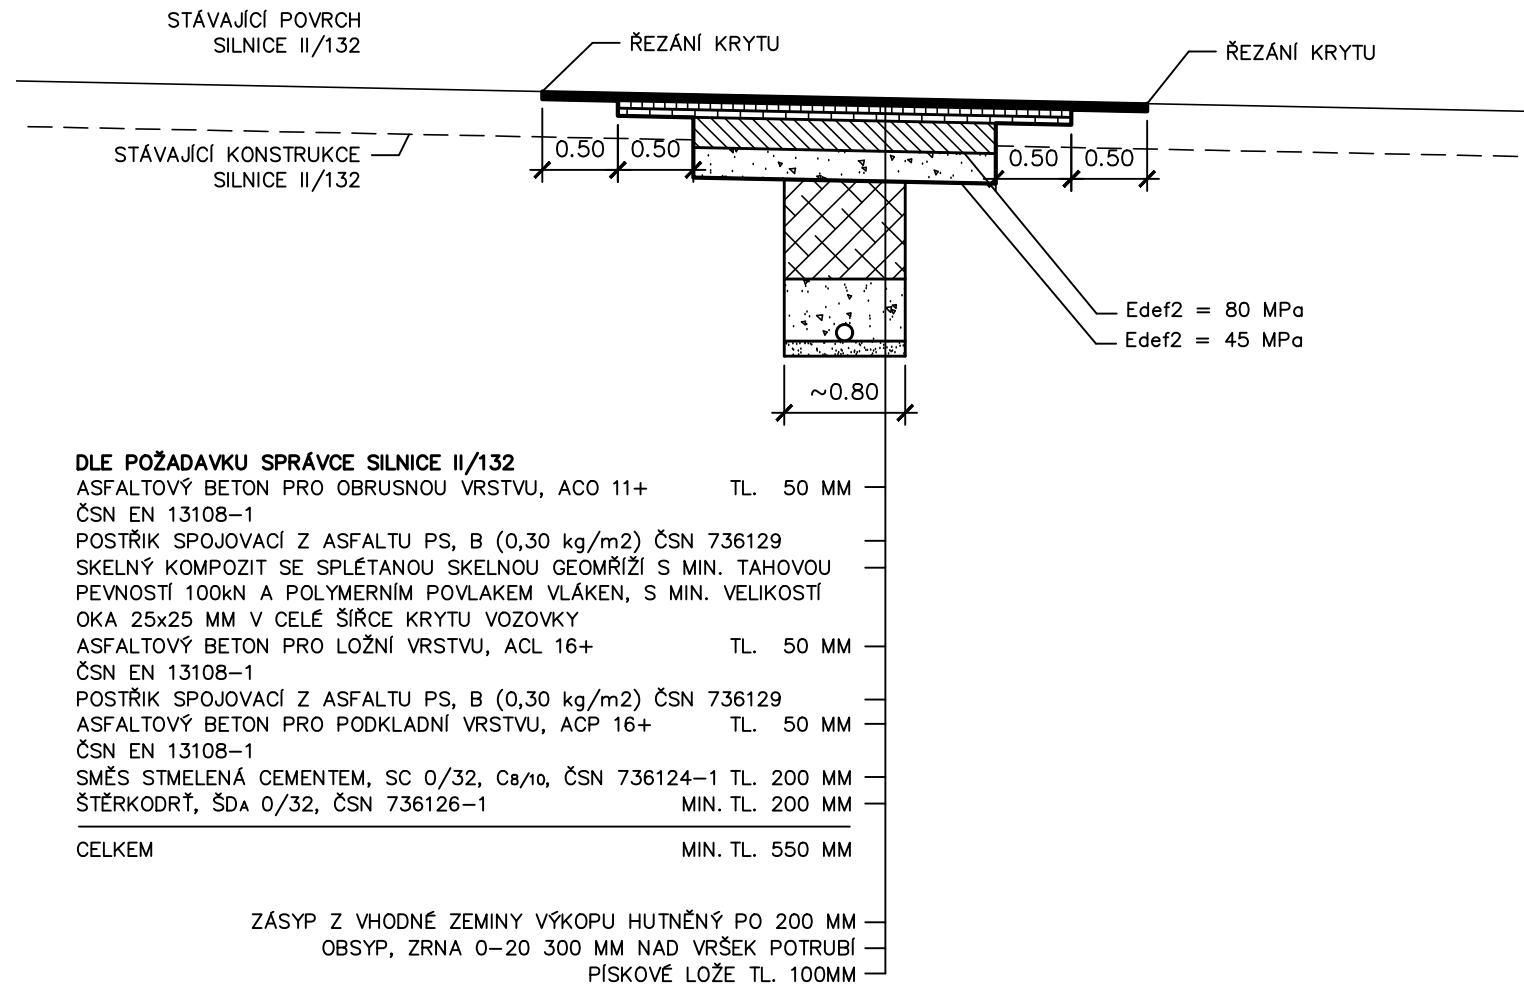

SO 101

HIP :	VP :		WAY project s. r. o. Jindřichův Hradec, Jarošovská 1126/II tel.: 384 321 494, 384 327 505 email: wayproject@wayproject.cz	
Projektant : Ing. Michal Šedivý	Kontroloval : Josef Šedivý	Zodp. projektant : Ing. Michal Šedivý	Č. zakázky : 1049	Paré č.:
Stavebník : Město Žirovnice			Datum : 06/2020	
Obec : Žirovnice			Formát : 4 A4	
Stavba : Žirovnice - ZTV Starý dvůr			Měřítka : 1 : 50	
			Stupeň : PDPS	
Příloha : Vzorové příčné řezy mimo obytnou zónu			Číslo arch. : 32/18	Číslo přílohy : D.1.1.2 c2