


VZOROVÝ PŘÍČNÝ ŘEZ
miniokružní křižovatkou
v km 0,054 18

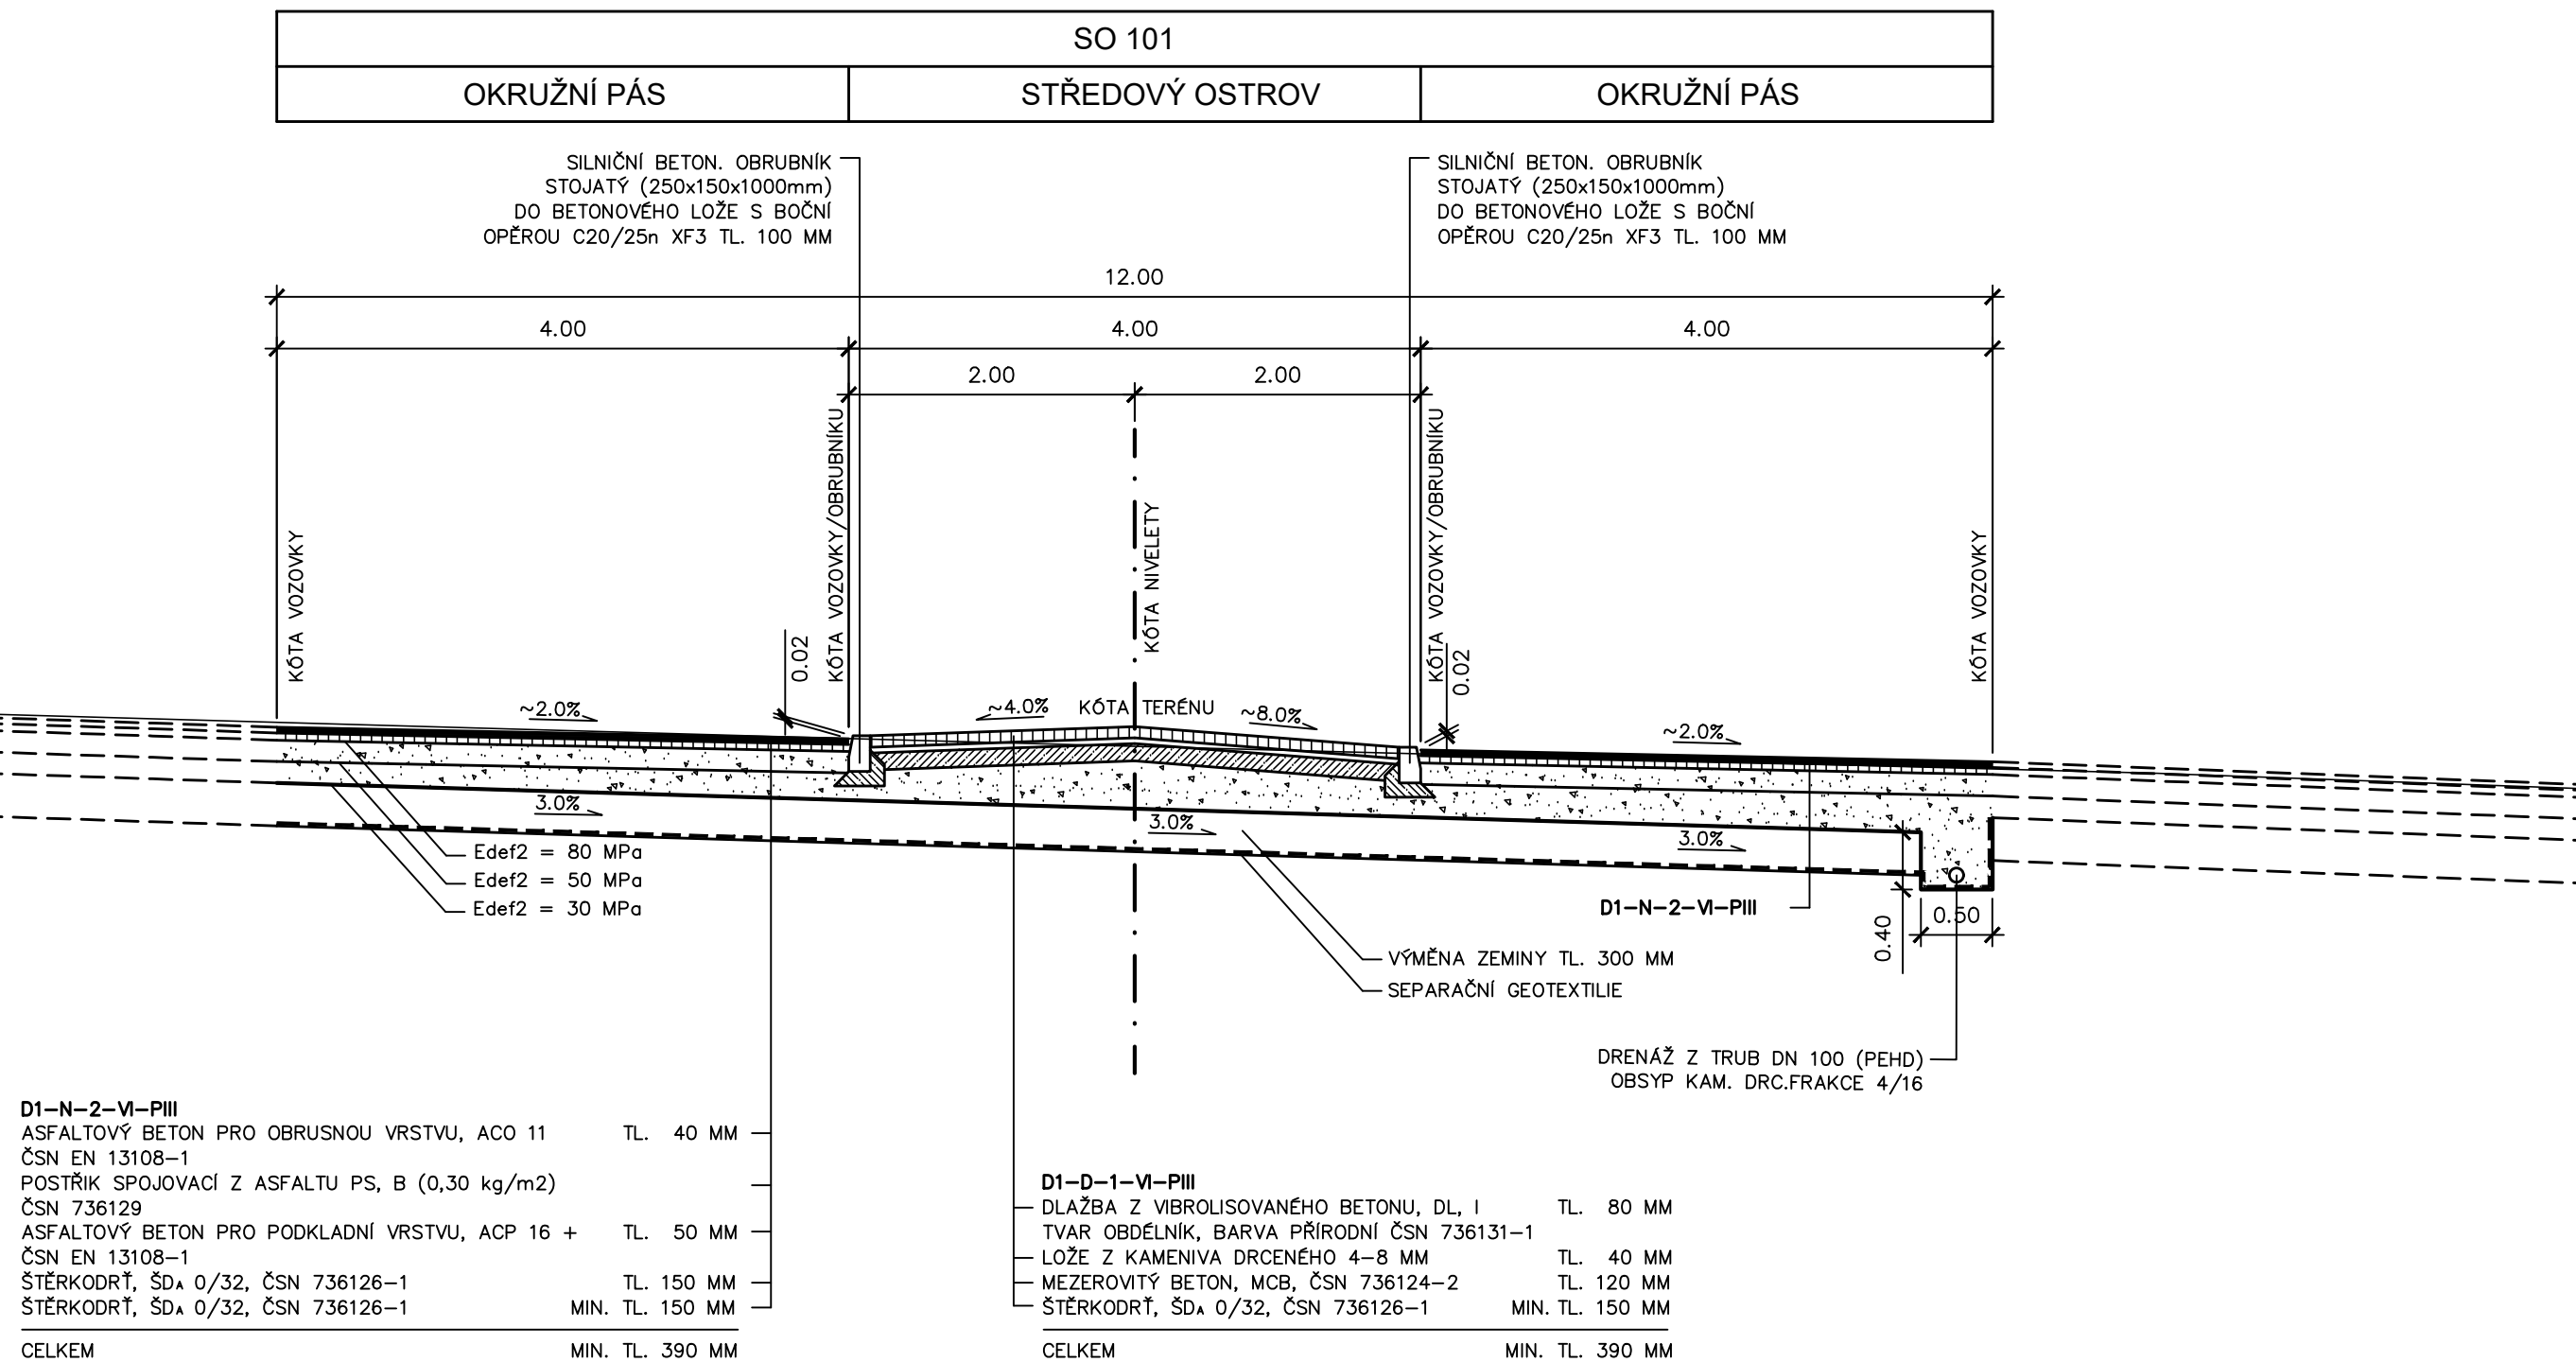

SO 101

HIP :		VP :		WAYproject s. r. o. Jindřichův Hradec, Jarošovská 1126/II tel.: 384 321 494, 384 327 505 email: wayproject@wayproject.cz	
Projektant : Ing. Michal Šedivý <i>Šedivý</i>		Kontroloval : Josef Šedivý <i>Šedivý</i>		Zodp. projektant : Ing. Michal Šedivý	
Stavebník : Město Žirovnice				Č. zakázky : 1049	
Obec : Žirovnice				Datum : 06/2020	
Stavba : Žirovnice - ZTV Starý dvůr				Formát : 3 A4	
				Měřítko : 1 : 50	
				Stupeň : PDPS	
Příloha : Vzorový příčný řez miniokružní křižovatkou				Číslo arch. : 32/18	
				Číslo přílohy : D.1.1.2 c3	