
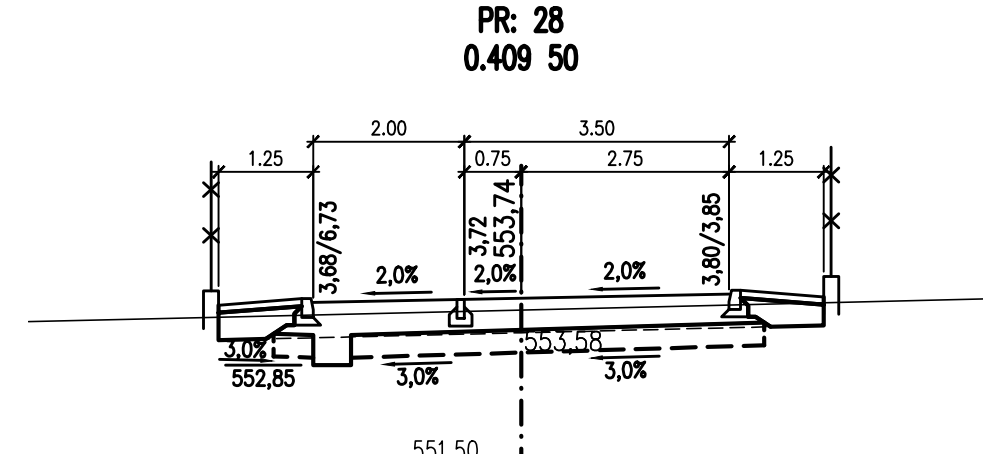
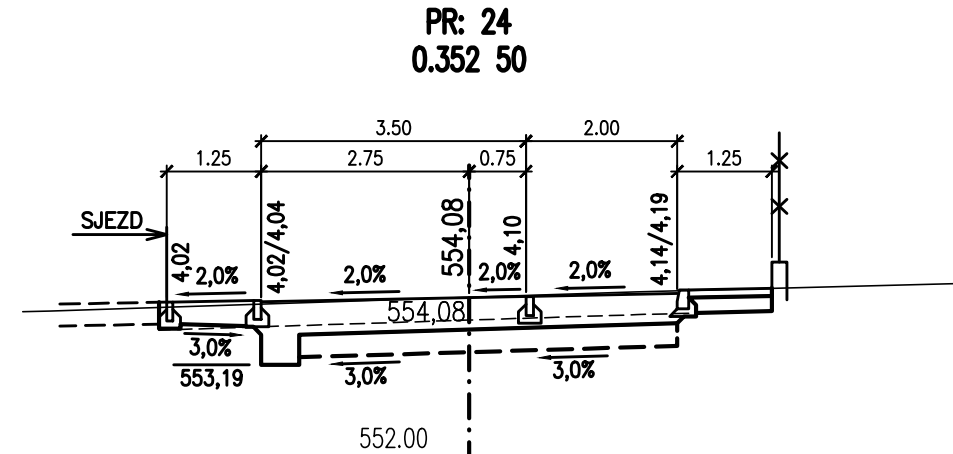
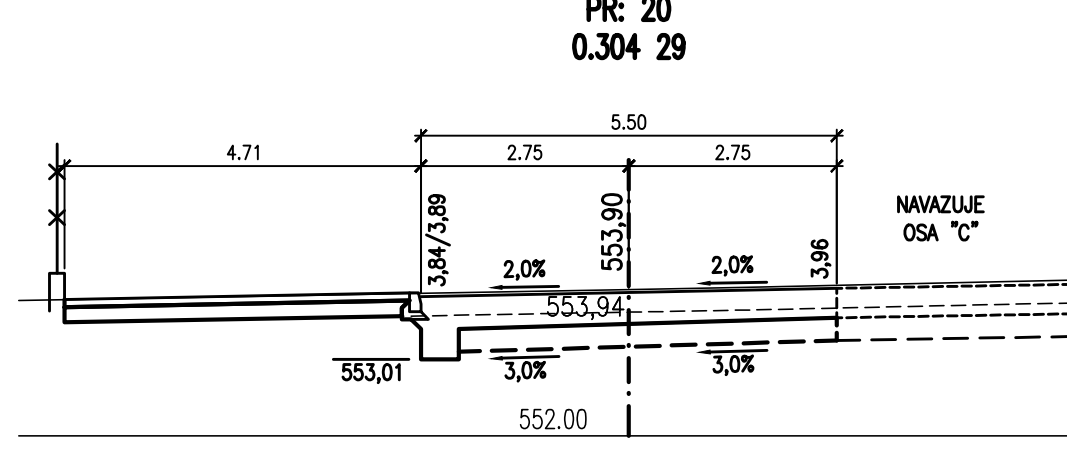
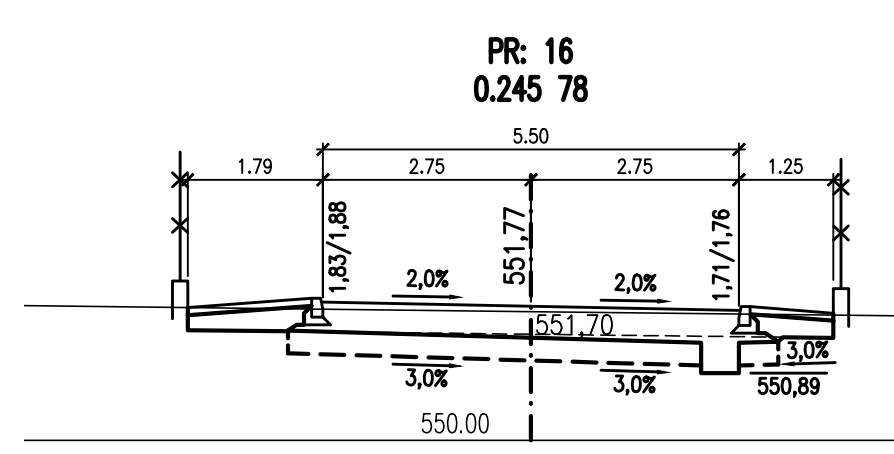
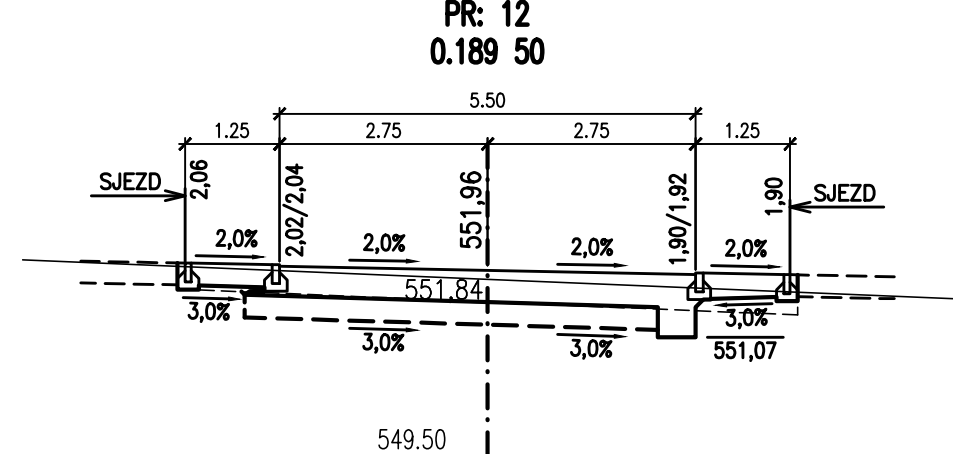
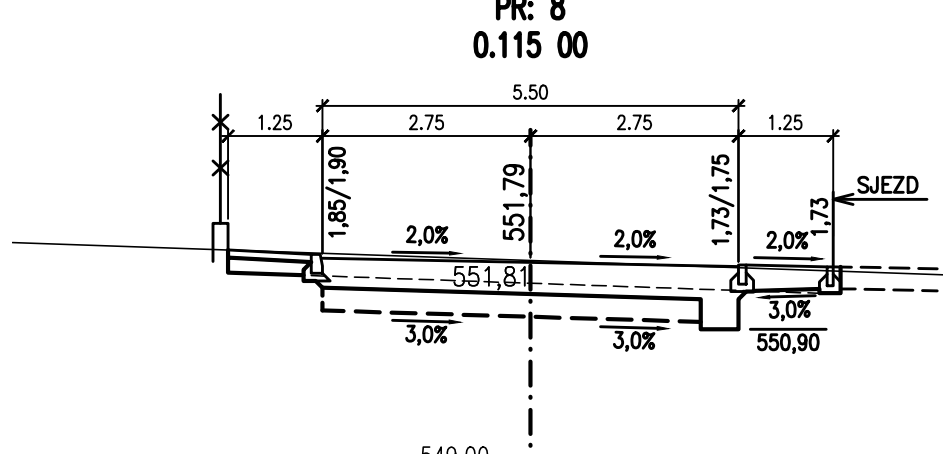
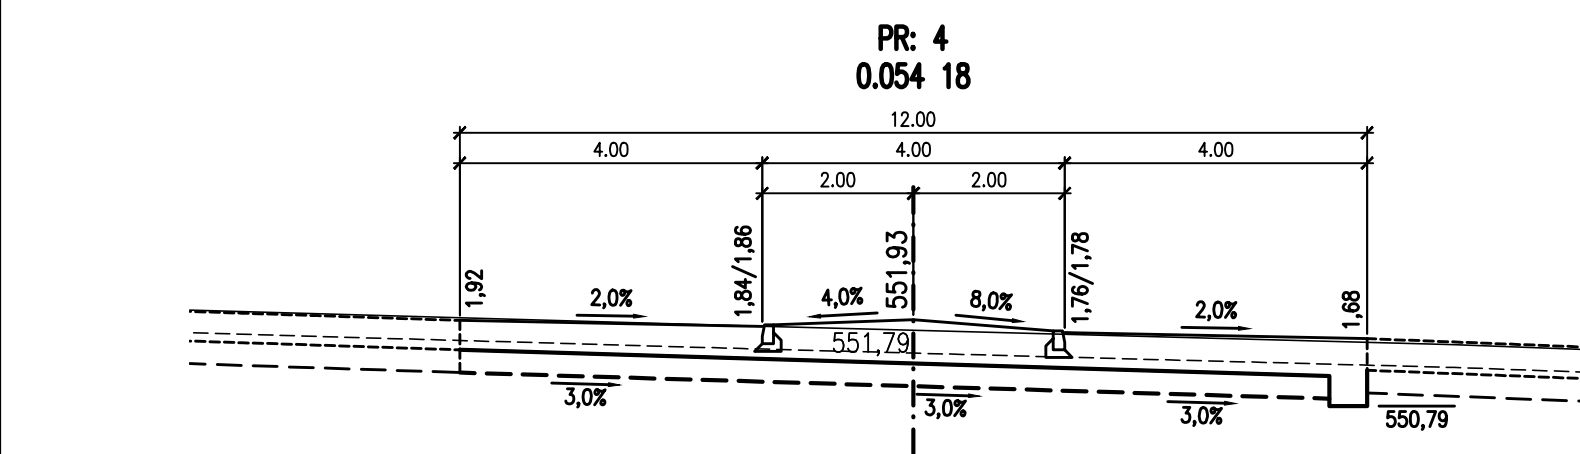
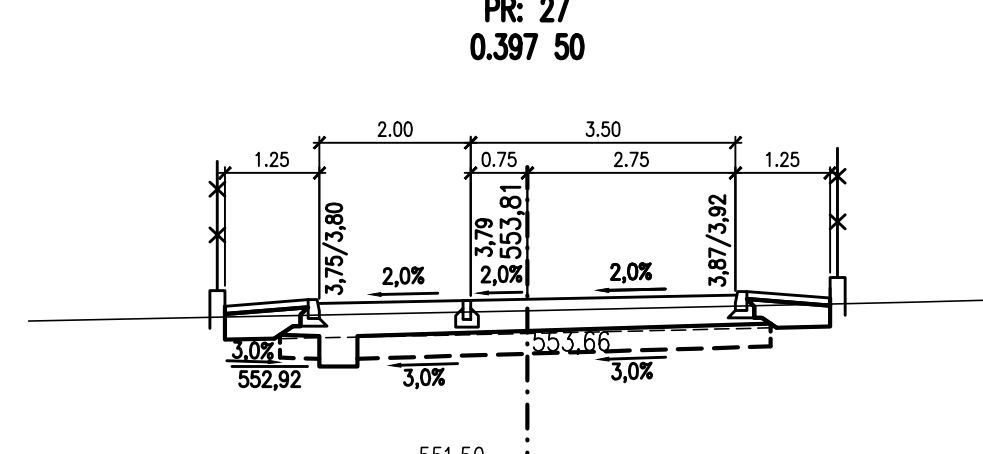
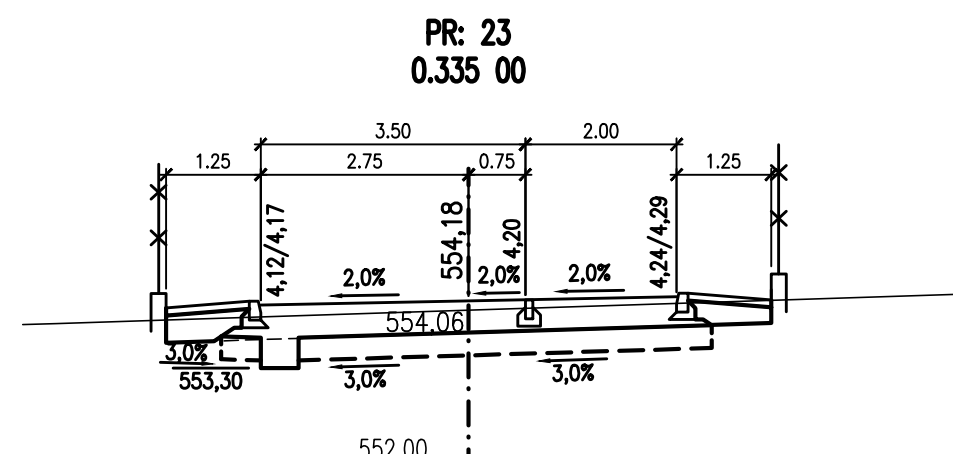
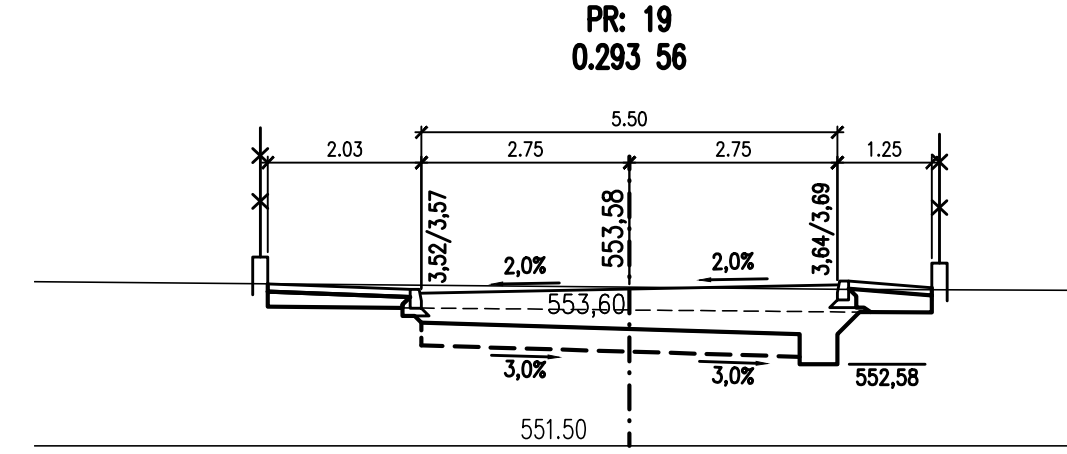
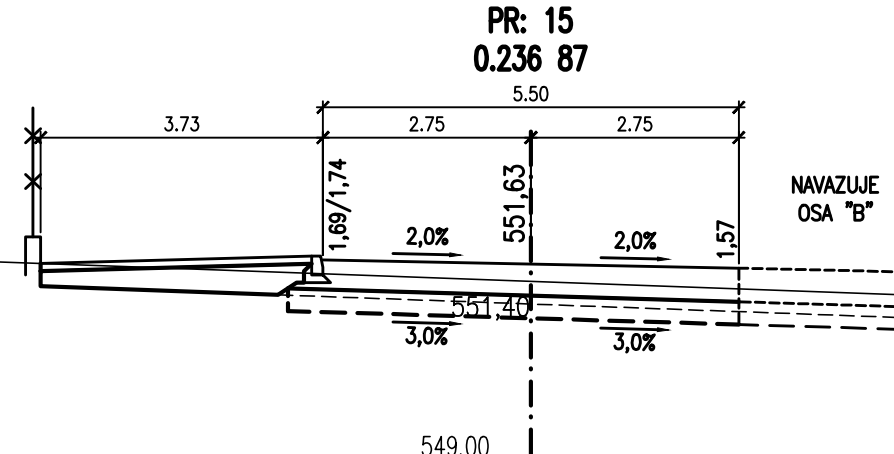
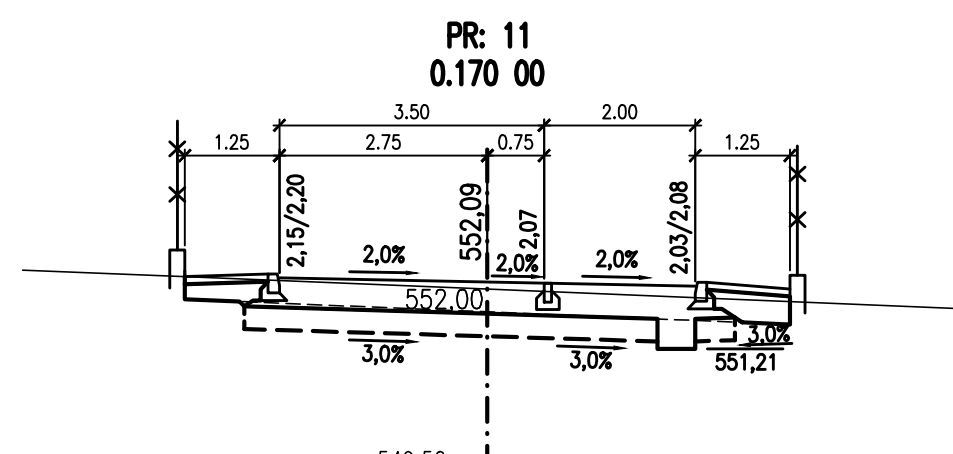
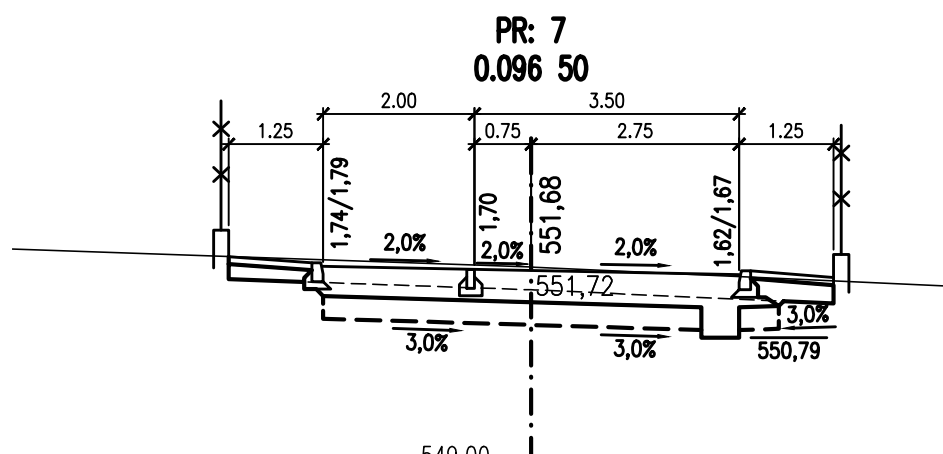
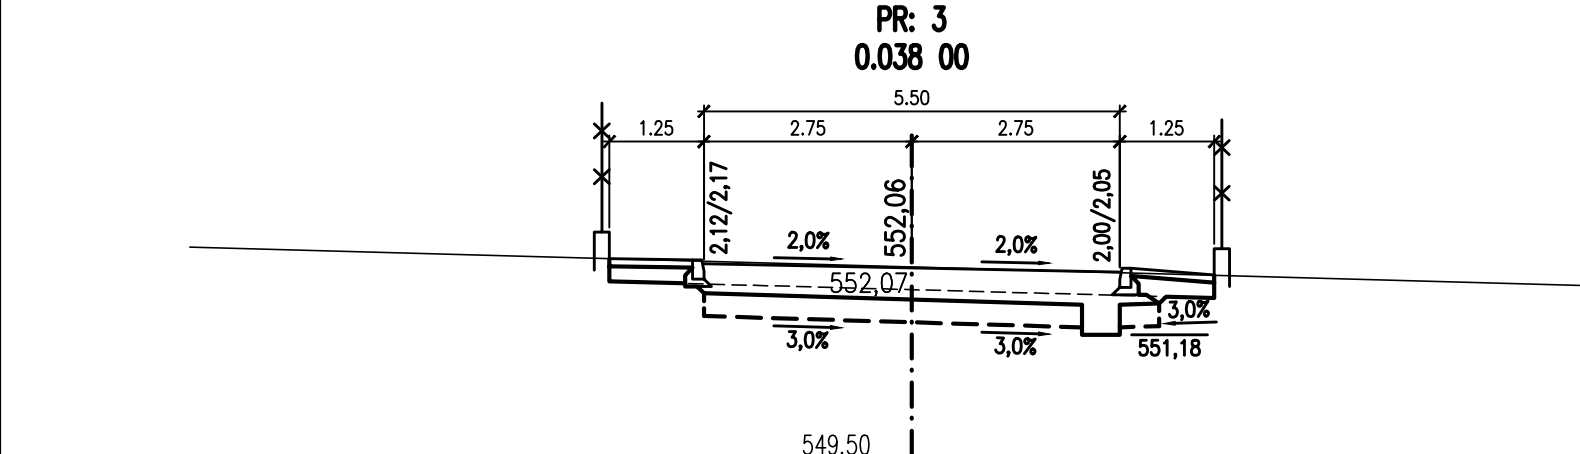
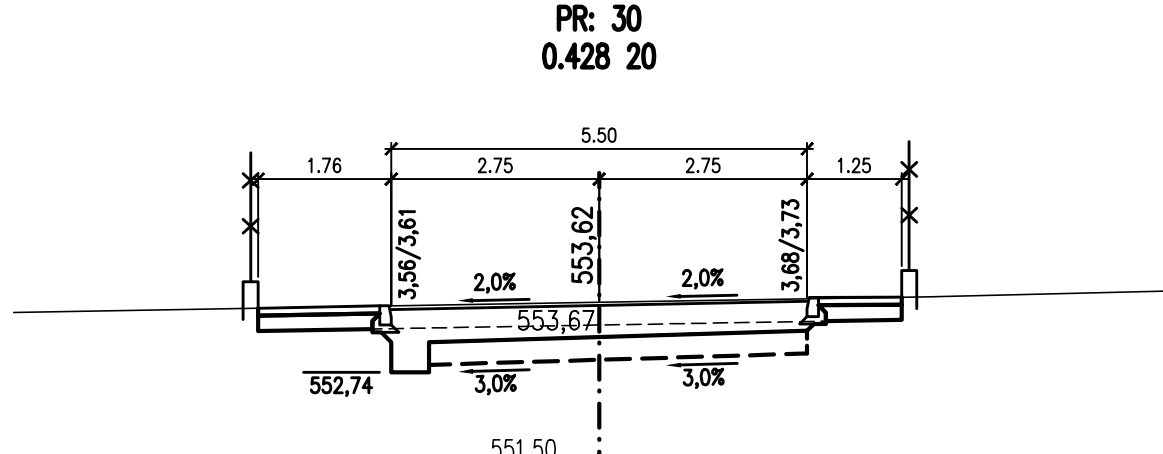
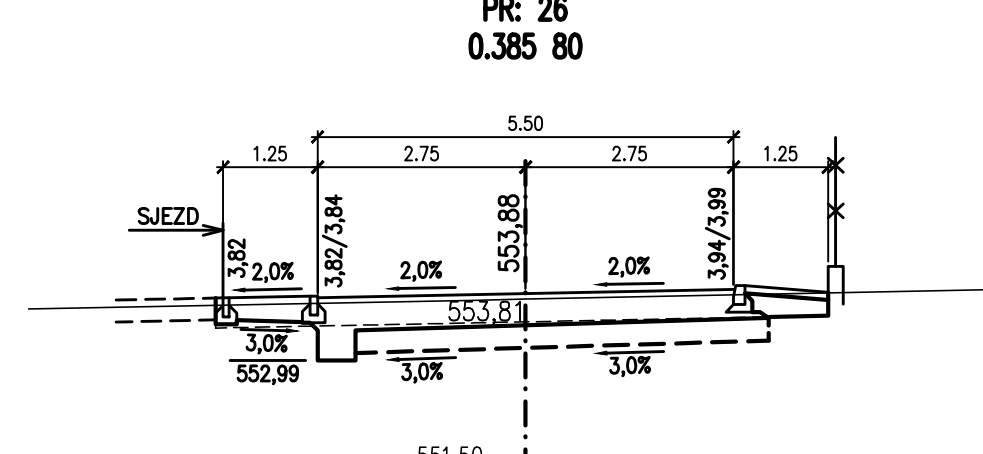
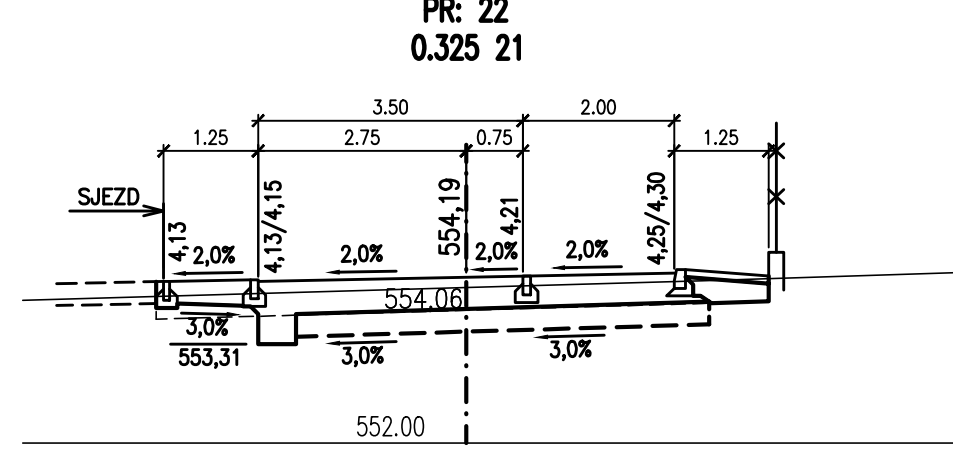
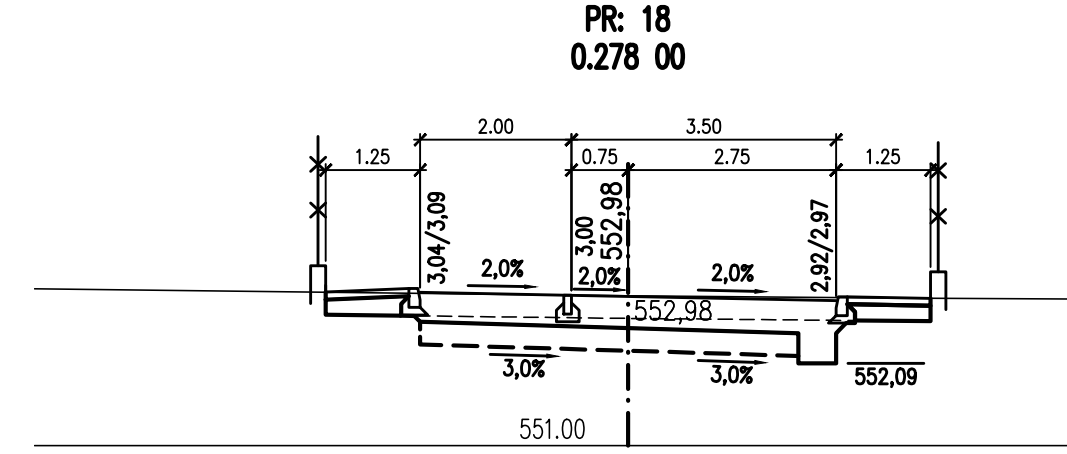
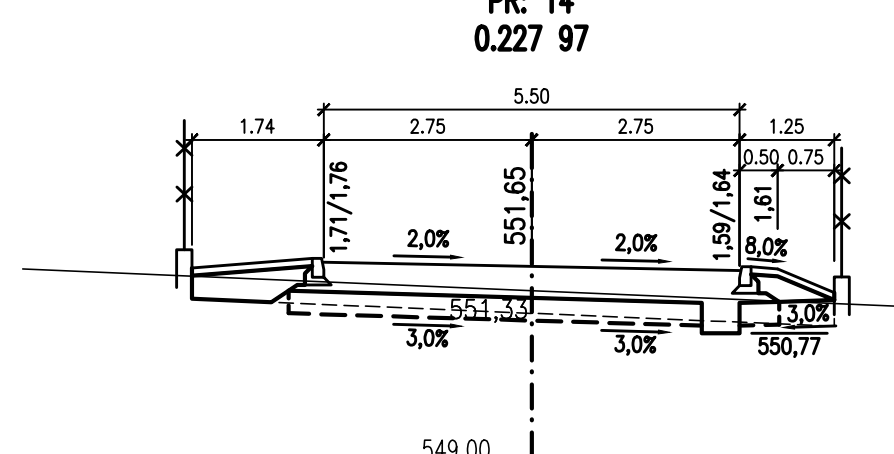
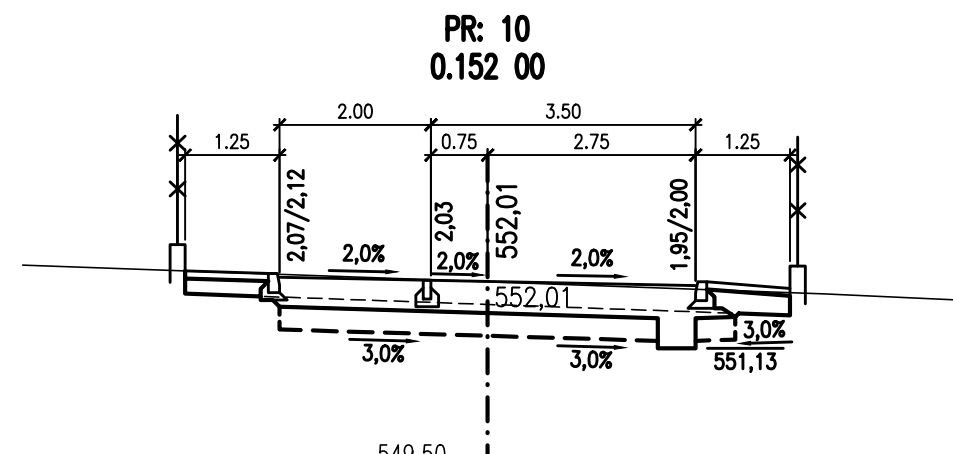
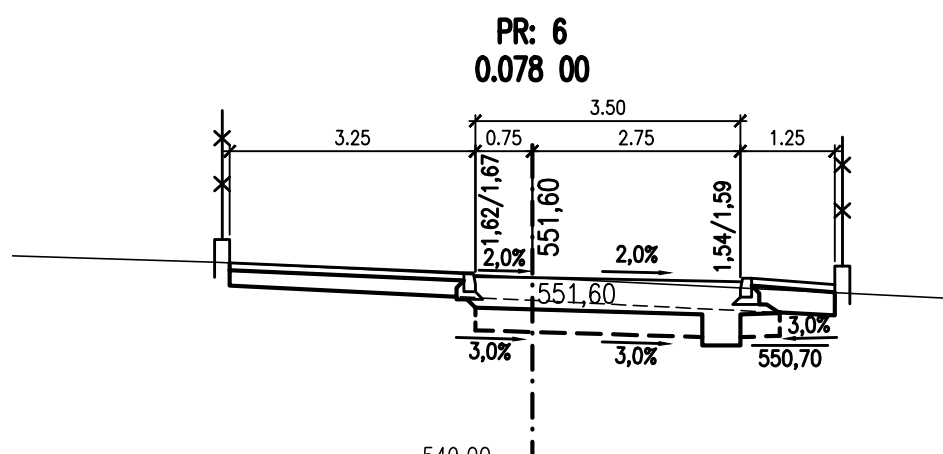
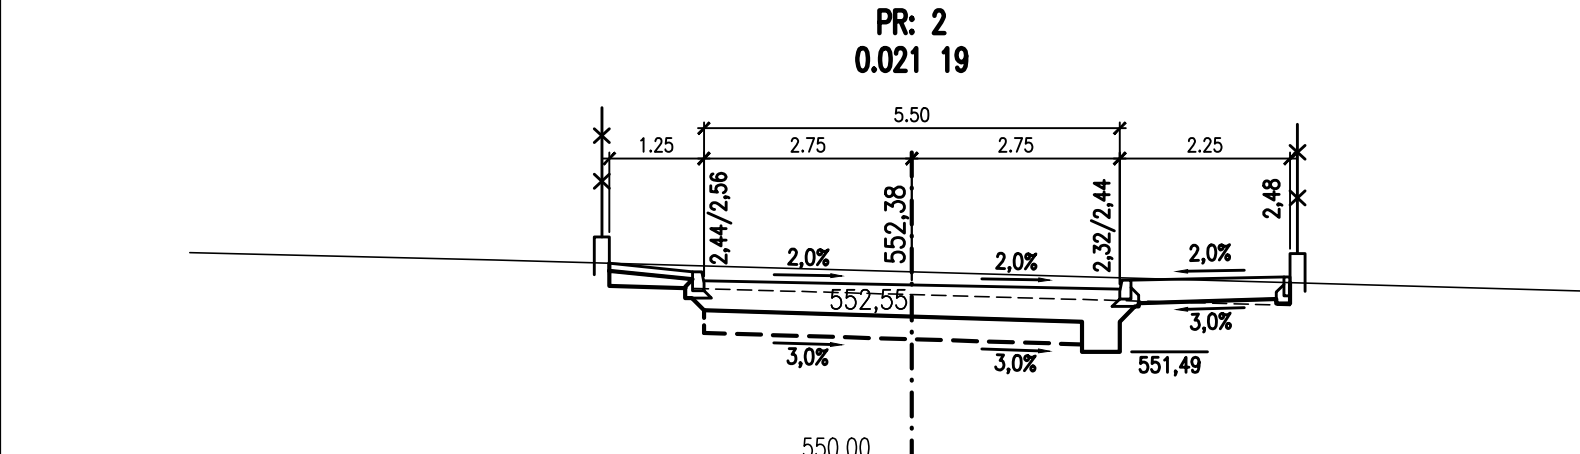
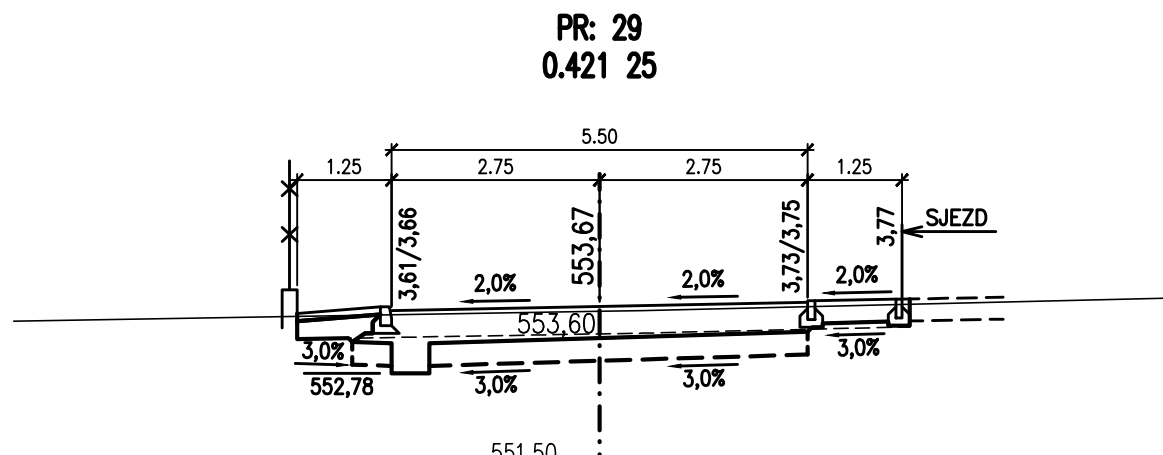
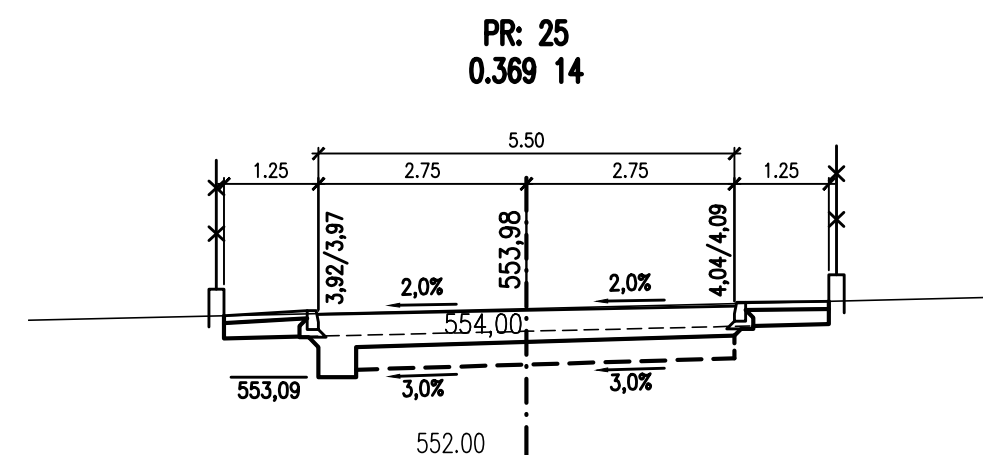
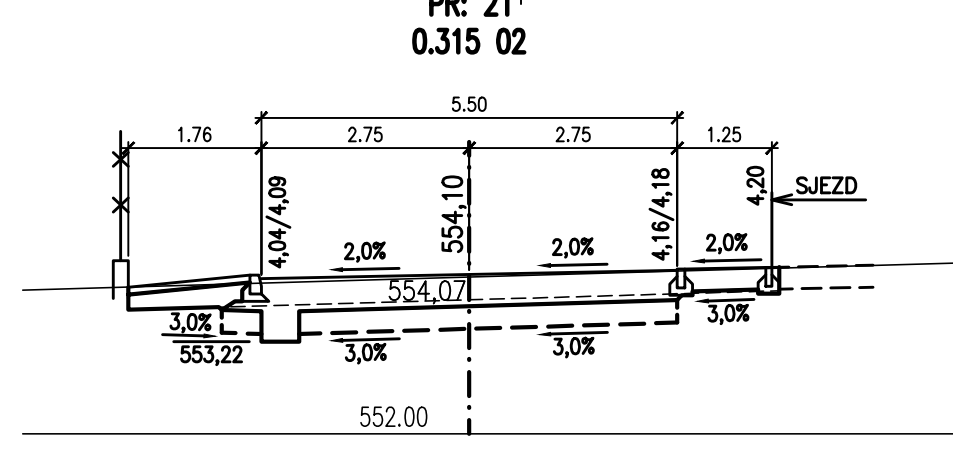
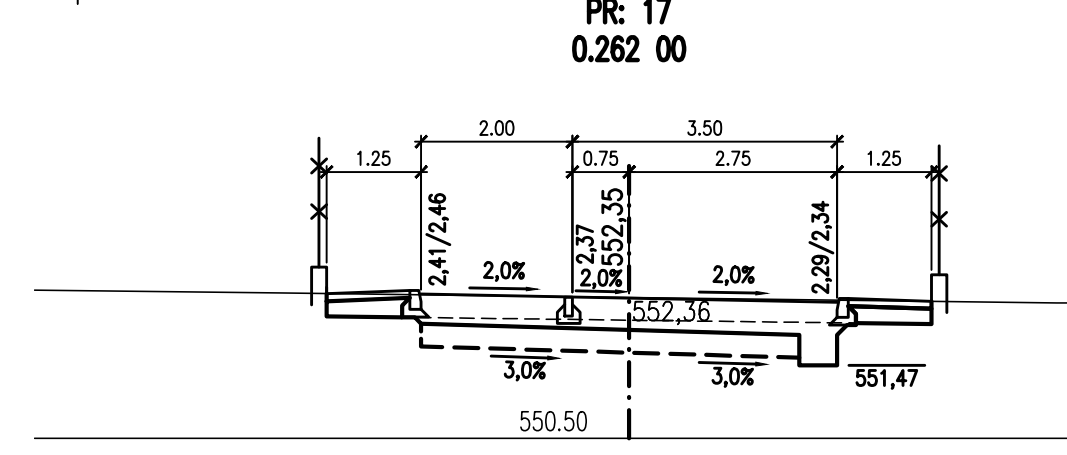
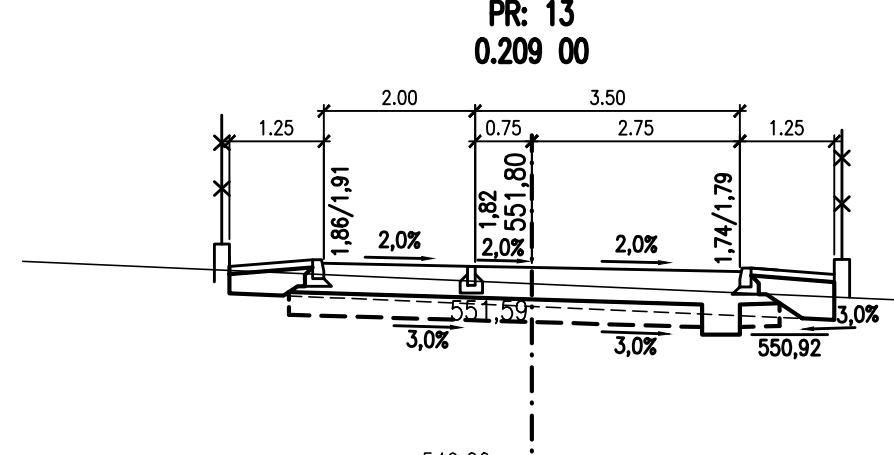
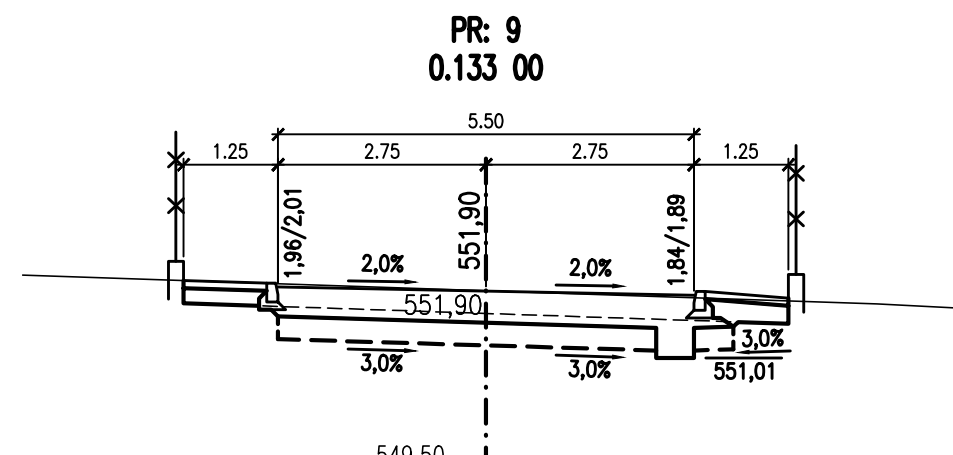
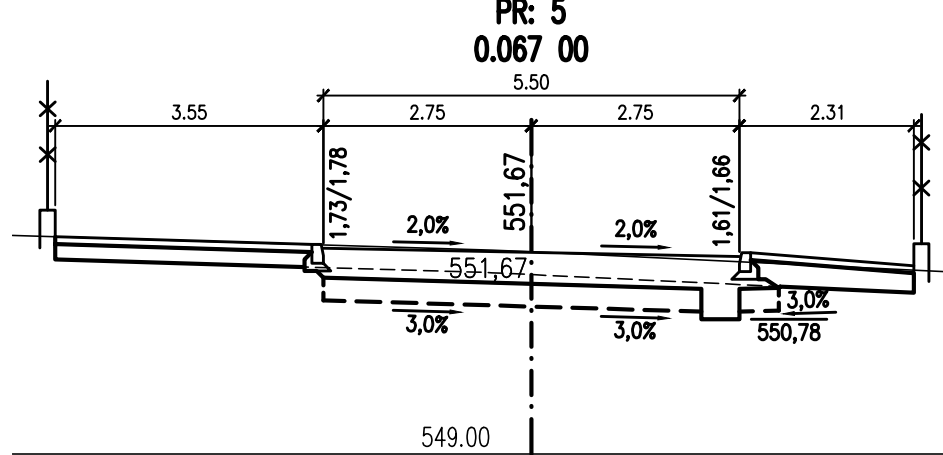


OSA "A"

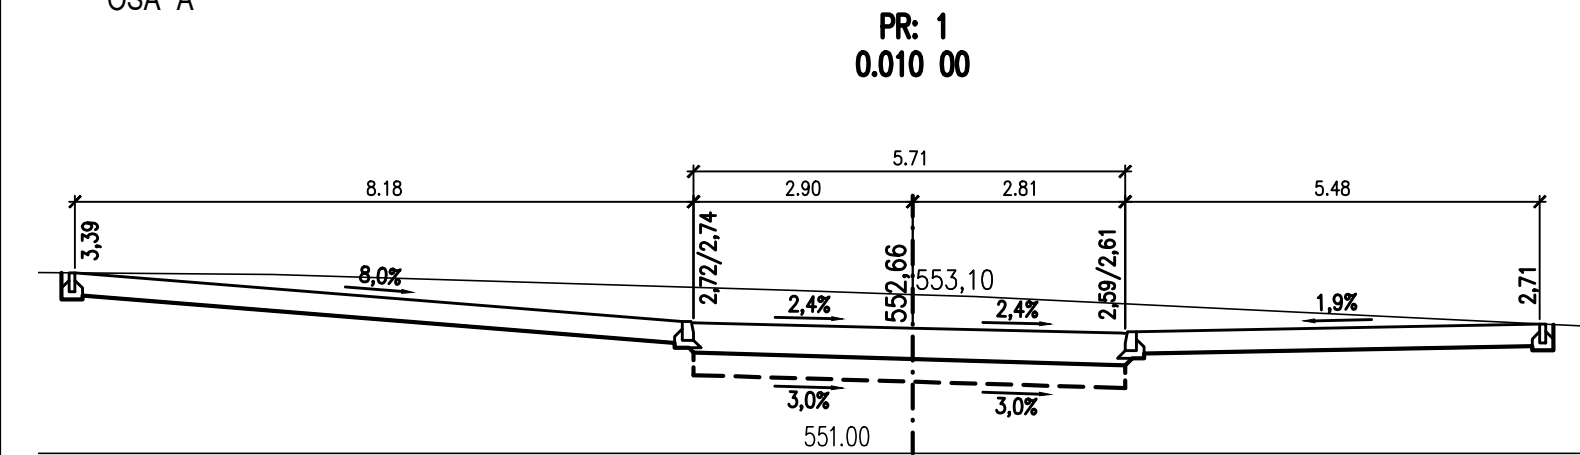

Výškový systém Bpv.

SO 101

HIP :	VP :	WAY project s. r. o. Jindřichův Hradec, Jarošovská 1126/II tel.: 384 321 494, 384 327 505 email: wayproject@wayproject.cz		
Projektant : Jana Prágrová	Kontroloval : Ing. Michal Šedivý	Zodp. projektant : Ing. Michal Šedivý	Č. zakázky : 1049	Paré č.:
Stavebník : Obec : Žirovnice	Žirovnice - ZTV Starý dvůr			Datum : 06/2020
			Formát : 6 A4	Měřítka : 1 : 100
			Stupeň : PDPS	
Příloha : Příčné řezy, 1. část			Číslo arch. : 32/18	Číslo přílohy : D.1.1.2 d1